


Схема расположения земельного участка на кадастровом плане территории
квартала 86:22:0008001
г. Югорск, ул. Лесная, 20

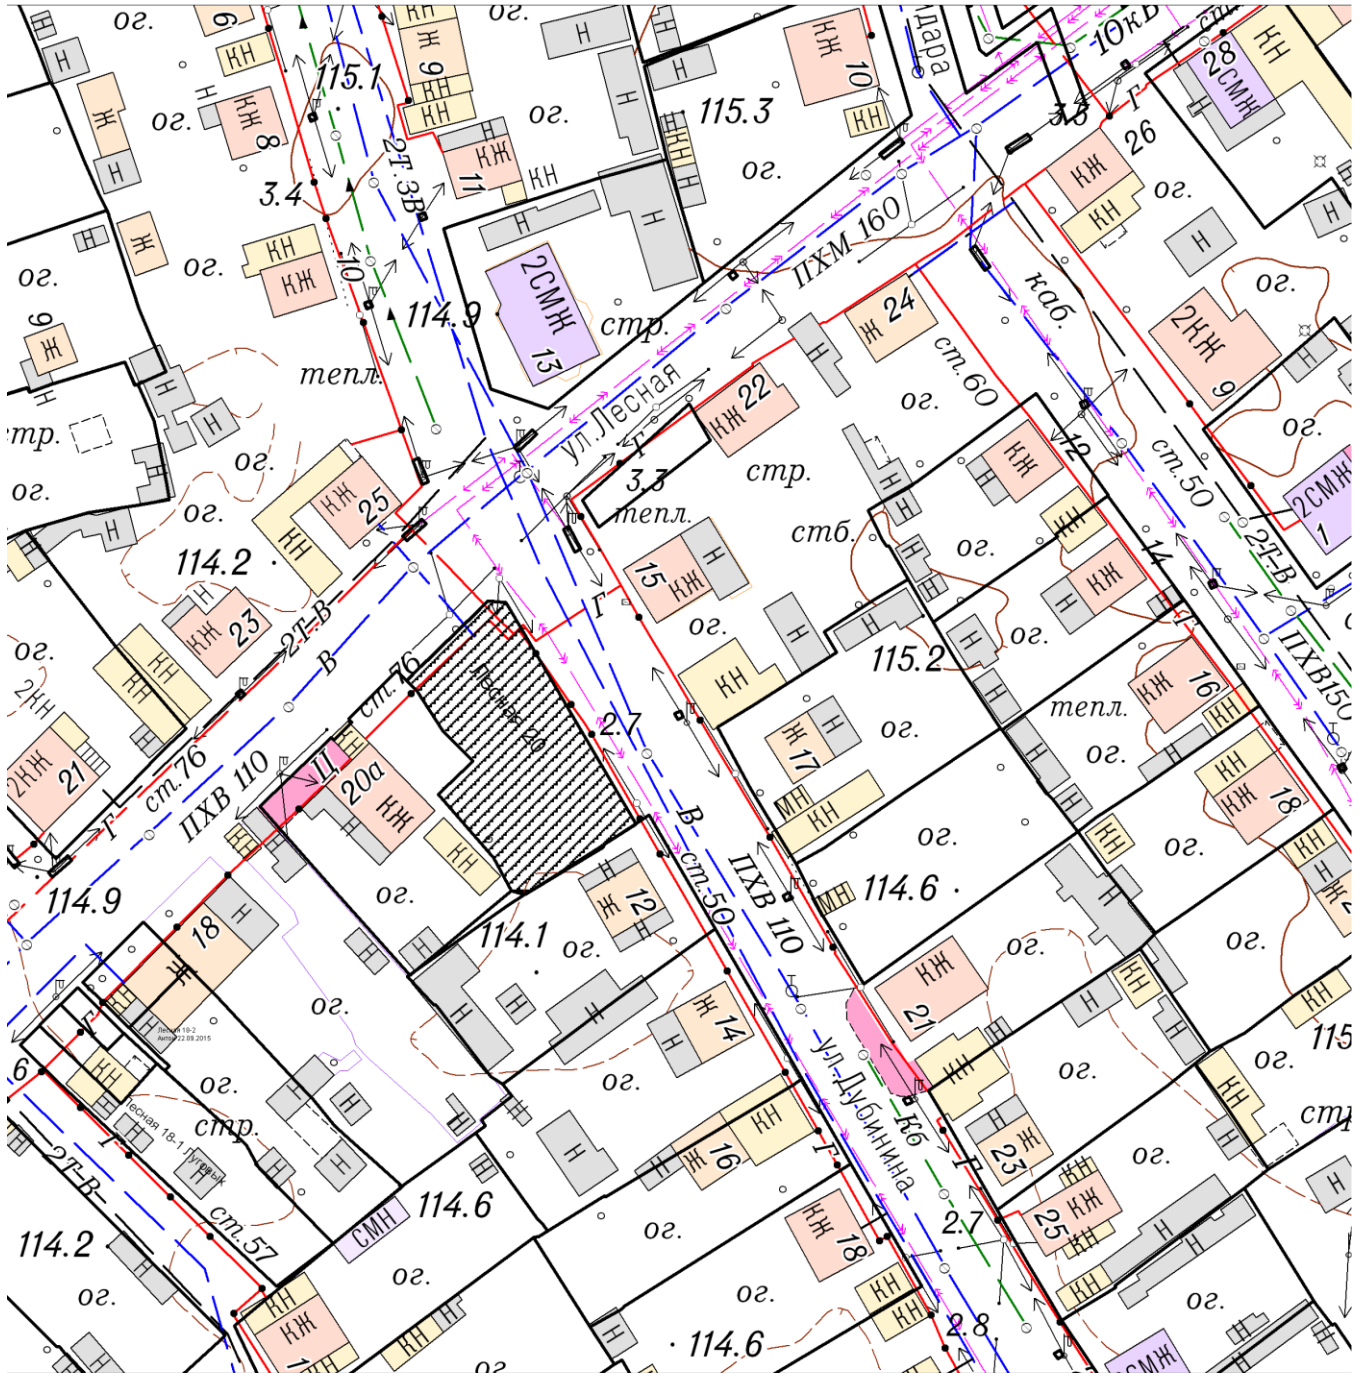

Масштаб 1:1000