


Схема установки дорожных знаков

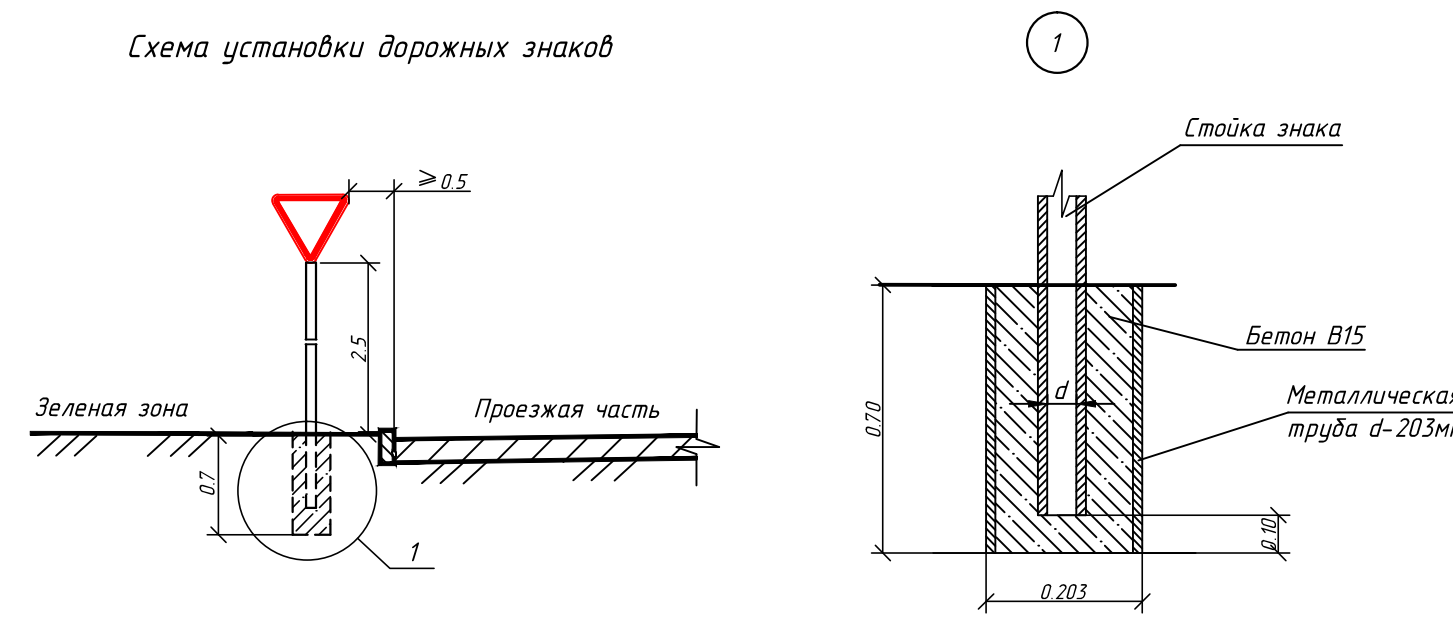

- Условные обозначения:
- ось дороги
 - бордюры из бортового камня БР100.30.18
 - тротуарные бордюры из бортового камня БР100.20.8
 - пониженный бордюр (высотой 1,5 см)
 - пешеходное ограждение
 - "красная" линия
 - проектируемые тротуары
 - проектируемые зеленые зоны
 - проектируемые дорожные знаки
 - дорожные знаки, учитываемые в проектах на улицы Магистральная и Цветной Бульвар
 - светофорный объект

- Начало проектируемого участка увязано с проектной документацией: "Корректировка проектно-сметной документации на объект: Реконструкция ул. Магистральная в г. Югорске" шифр 252.08.ПИР, разработанной Сибирской государственной автомобильно-дорожной академией.
- Конец проектируемого участка увязан с проектной документацией "Внутриквартальный проезд к жилому кварталу "Авалон" в городе Югорске" шифр А11.13-25, 2014 г., разработанной ООО "АТ".
- Радиусы закруглений на съездах к жилым домам приняты 5 м, ширина проезжей части – 3,5 м.

4/15-ТСП-ТКР2.ГЧ					
Реконструкция автомобильной дороги "Улица Уральская в г. Югорске"					
Изм.	Кол.уч.	Лист	№ док.	Подпись	Дата
Разработал	Хицунова	10.15			
Проверил	Мухомтова	10.15			
Обустройство дороги, организация и безопасность дорожного движения				Стадия	Лист
				П	1
				Листов	3
Н.контр.	Зимина	10.15			
ГИП	Перминов	10.15			
Схема расположения технических средств организации дорожного движения				ООО "ТехноСтройПроект"	