


С.Д. Голин

**Схема расположения земельного участка № 4035 от 19.11.2012
на кадастровом плане территории в кадастровом квартале 86:22:0011019.
Земли населенных пунктов.**

**Для размещения производственных объектов крестьянского (фермерского) хозяйства,
расположенного по адресу: город Югорск, ул. Арантурская, 30а, квартал 1, участок №2.**

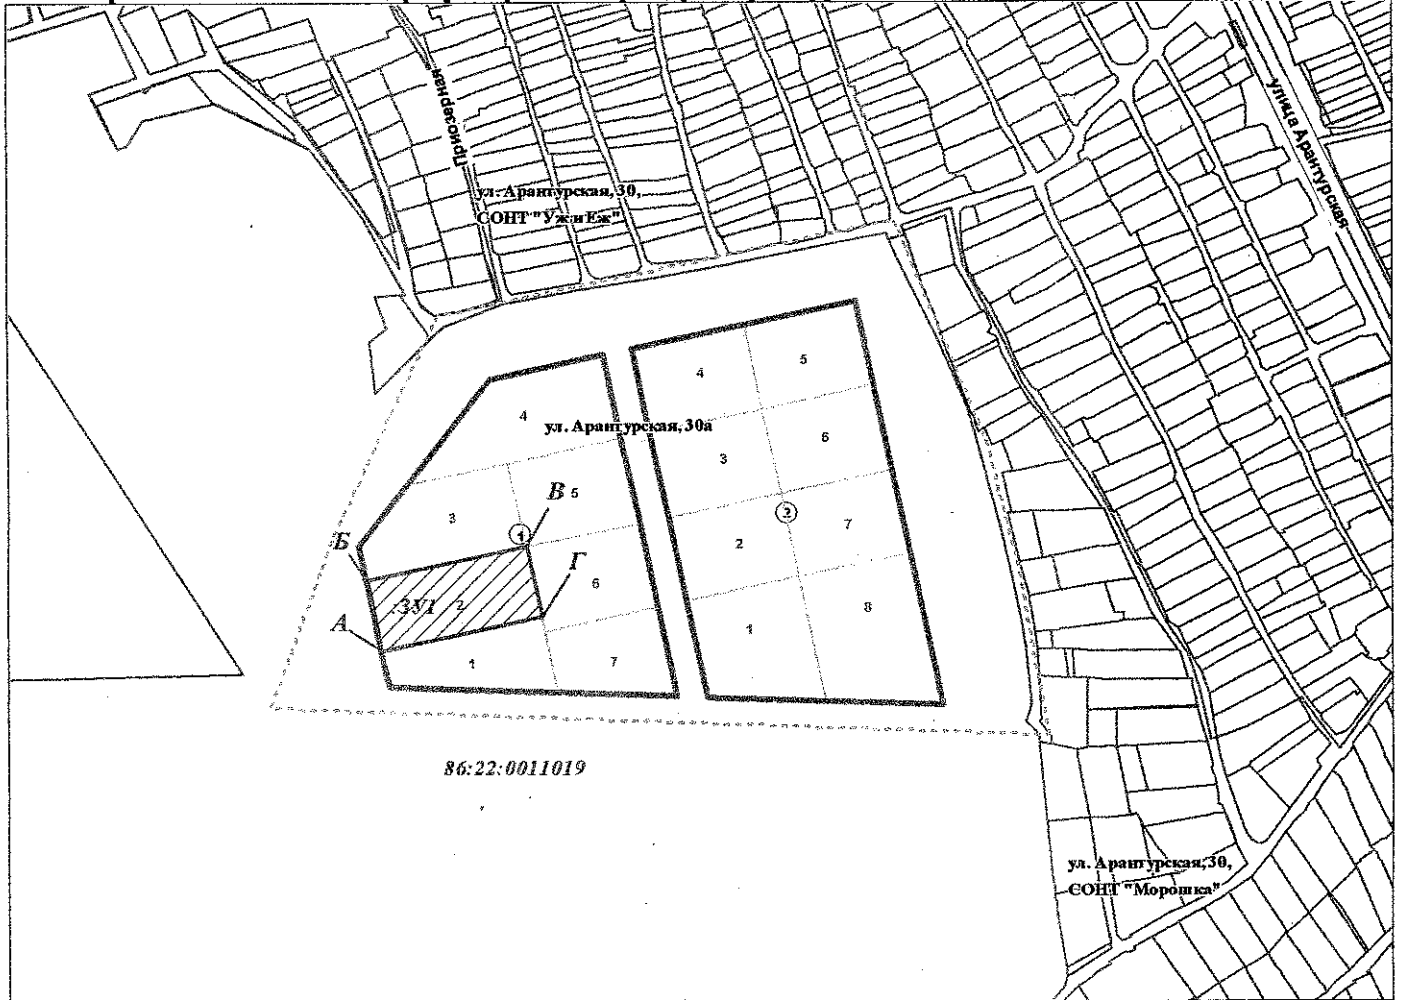

Масштаб 1: 5000

Площадь 5704 кв.м.

УСЛОВНЫЕ ОБОЗНАЧЕНИЯ



образуемый земельный участок



смежные земельные участки



красные линии



границы кадастровых кварталов

ХАРАКТЕРИСТИКИ ЗЕМЕЛЬНЫХ УЧАСТКОВ				
Кадастровый номер земельного участка	Адрес земельного участка	Площадь, кв.м.	Категория земель	Вид разрешенного использования
Сведения об образуемом земельном участке				
:ЗУ1	г. Югорск, ул. Арантурская, 30а, квартал 1, участок №2	5704	Земли населенных пунктов	для размещения производственных объектов крестьянского (фермерского) хозяйства

Начальник УАиГ

И.К. Каушкина