


С.Д. Голин



**Схема расположения земельного участка № 6993 от 24.03.2014
на кадастровом плане территории в кадастровом квартале 86:22:0006001
расположенного по улице Промышленная, 9 Б в городе Югорске
для размещения производственной базы**

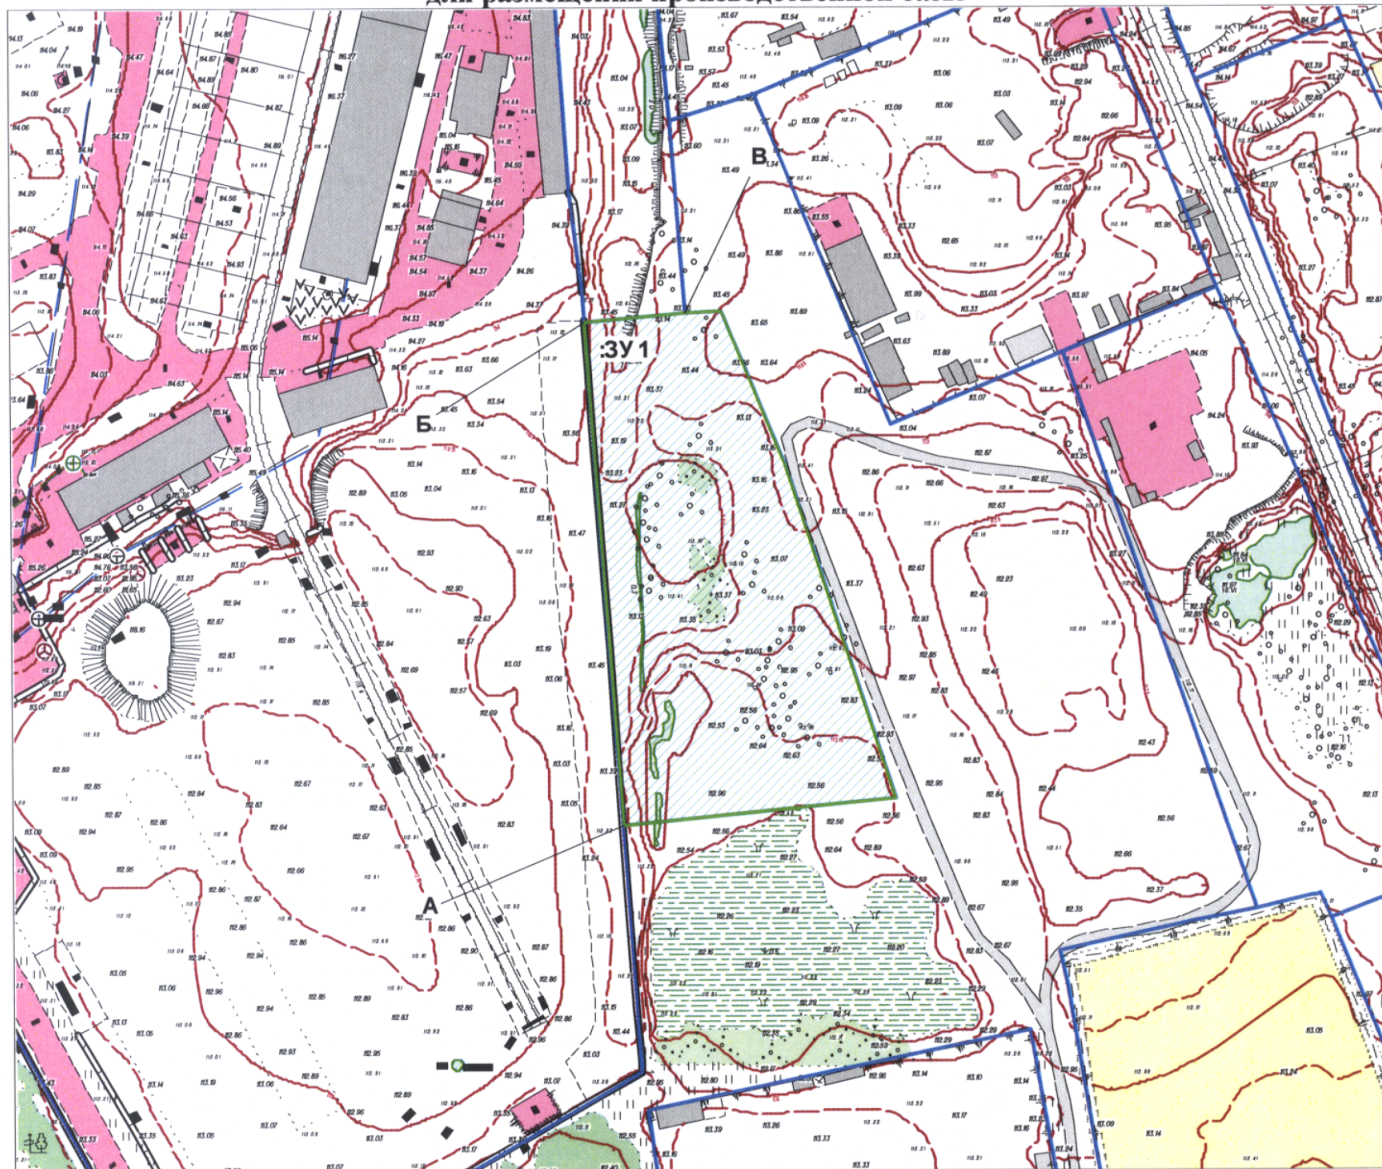

Масштаб 1:2000

Площадь 8 330 кв.метров

УСЛОВНЫЕ ОБОЗНАЧЕНИЯ



образуемый земельный участок



смежные земельные участки

ХАРАКТЕРИСТИКИ ЗЕМЕЛЬНЫХ УЧАСТКОВ				
Кадастровый номер земельного участка	Адрес земельного участка	Площадь, кв.м.	Категория земель	Вид разрешенного использования
Сведения об образуемом земельном участке				
:ЗУ1	г. Югорск, ул. Промышленная, 9Б	8 330	Земли населенных пунктов	Для размещения производственной базы

Начальник УАиГ

И.К. Каушкина