


Схема расположения земельного участка или земельных участков на кадастровом плане территории

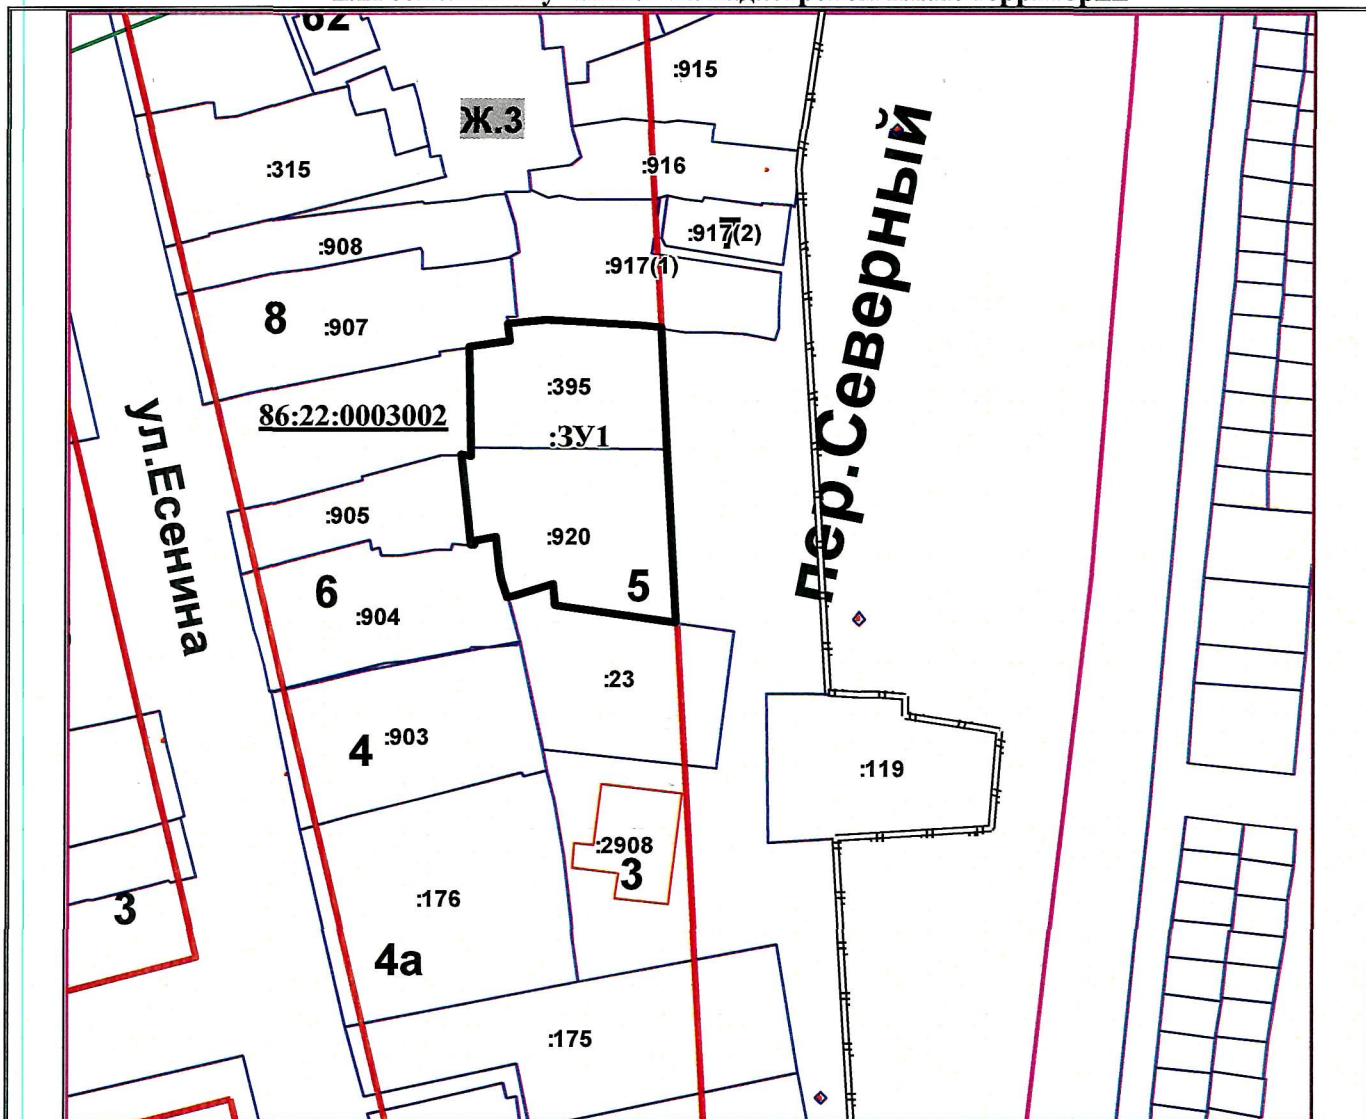

Масштаб 1:1000

Условные обозначения:



границы земельного участка, образуемого путем объединения земельного участка с кадастровым номером 86:22:0003002:395 и земельного участка с кадастровым номером 86:22:0003002:920



границы земельных участков по сведениям государственного кадастра недвижимости



границы территориальных зон



границы кадастровых кварталов



красные линии

86:22:0003002

номер кадастрового квартала

86:22:0003002:567

кадастровые номера объектов недвижимости по сведениям ГКН

Ж.3

код территориальной зоны

Условный номер земельного участка :3У1

Площадь земельного участка 1018 кв. метров

Система координат МСК86 зона 1

Обозначение характерных точек границ	Координаты, м	
	X	Y
1	994970,85	1676095,44
2	994994,71	1676094,11
3	995011,39	1676093,16
4	995011,64	1676090,96
5	995012,01	1676086,15
6	995012,26	1676081,90

7	995012,59	1676077,21
8	995011,98	1676072,01
9	995011,98	1676072,00
10	995009,51	1676072,29
11	995008,77	1676066,86
12	994995,02	1676067,07
13	994993,82	1676067,09
14	994993,87	1676065,79
15	994986,16	1676066,27
16	994981,66	1676066,97
17	994981,64	1676067,56
18	994982,12	1676067,55
19	994982,12	1676067,58
20	994982,48	1676070,50
21	994978,04	1676071,06
22	994976,08	1676071,37
23	994974,46	1676072,13
24	994974,77	1676073,20
25	994976,22	1676078,48
26	994973,32	1676078,68

Схема от 09.07.2018 № 283 Исп.: Червоная Т.П., главный специалист отдела ДМСиГ, тел. 8(34675) 50078

