


16 и 16А микрорайоны

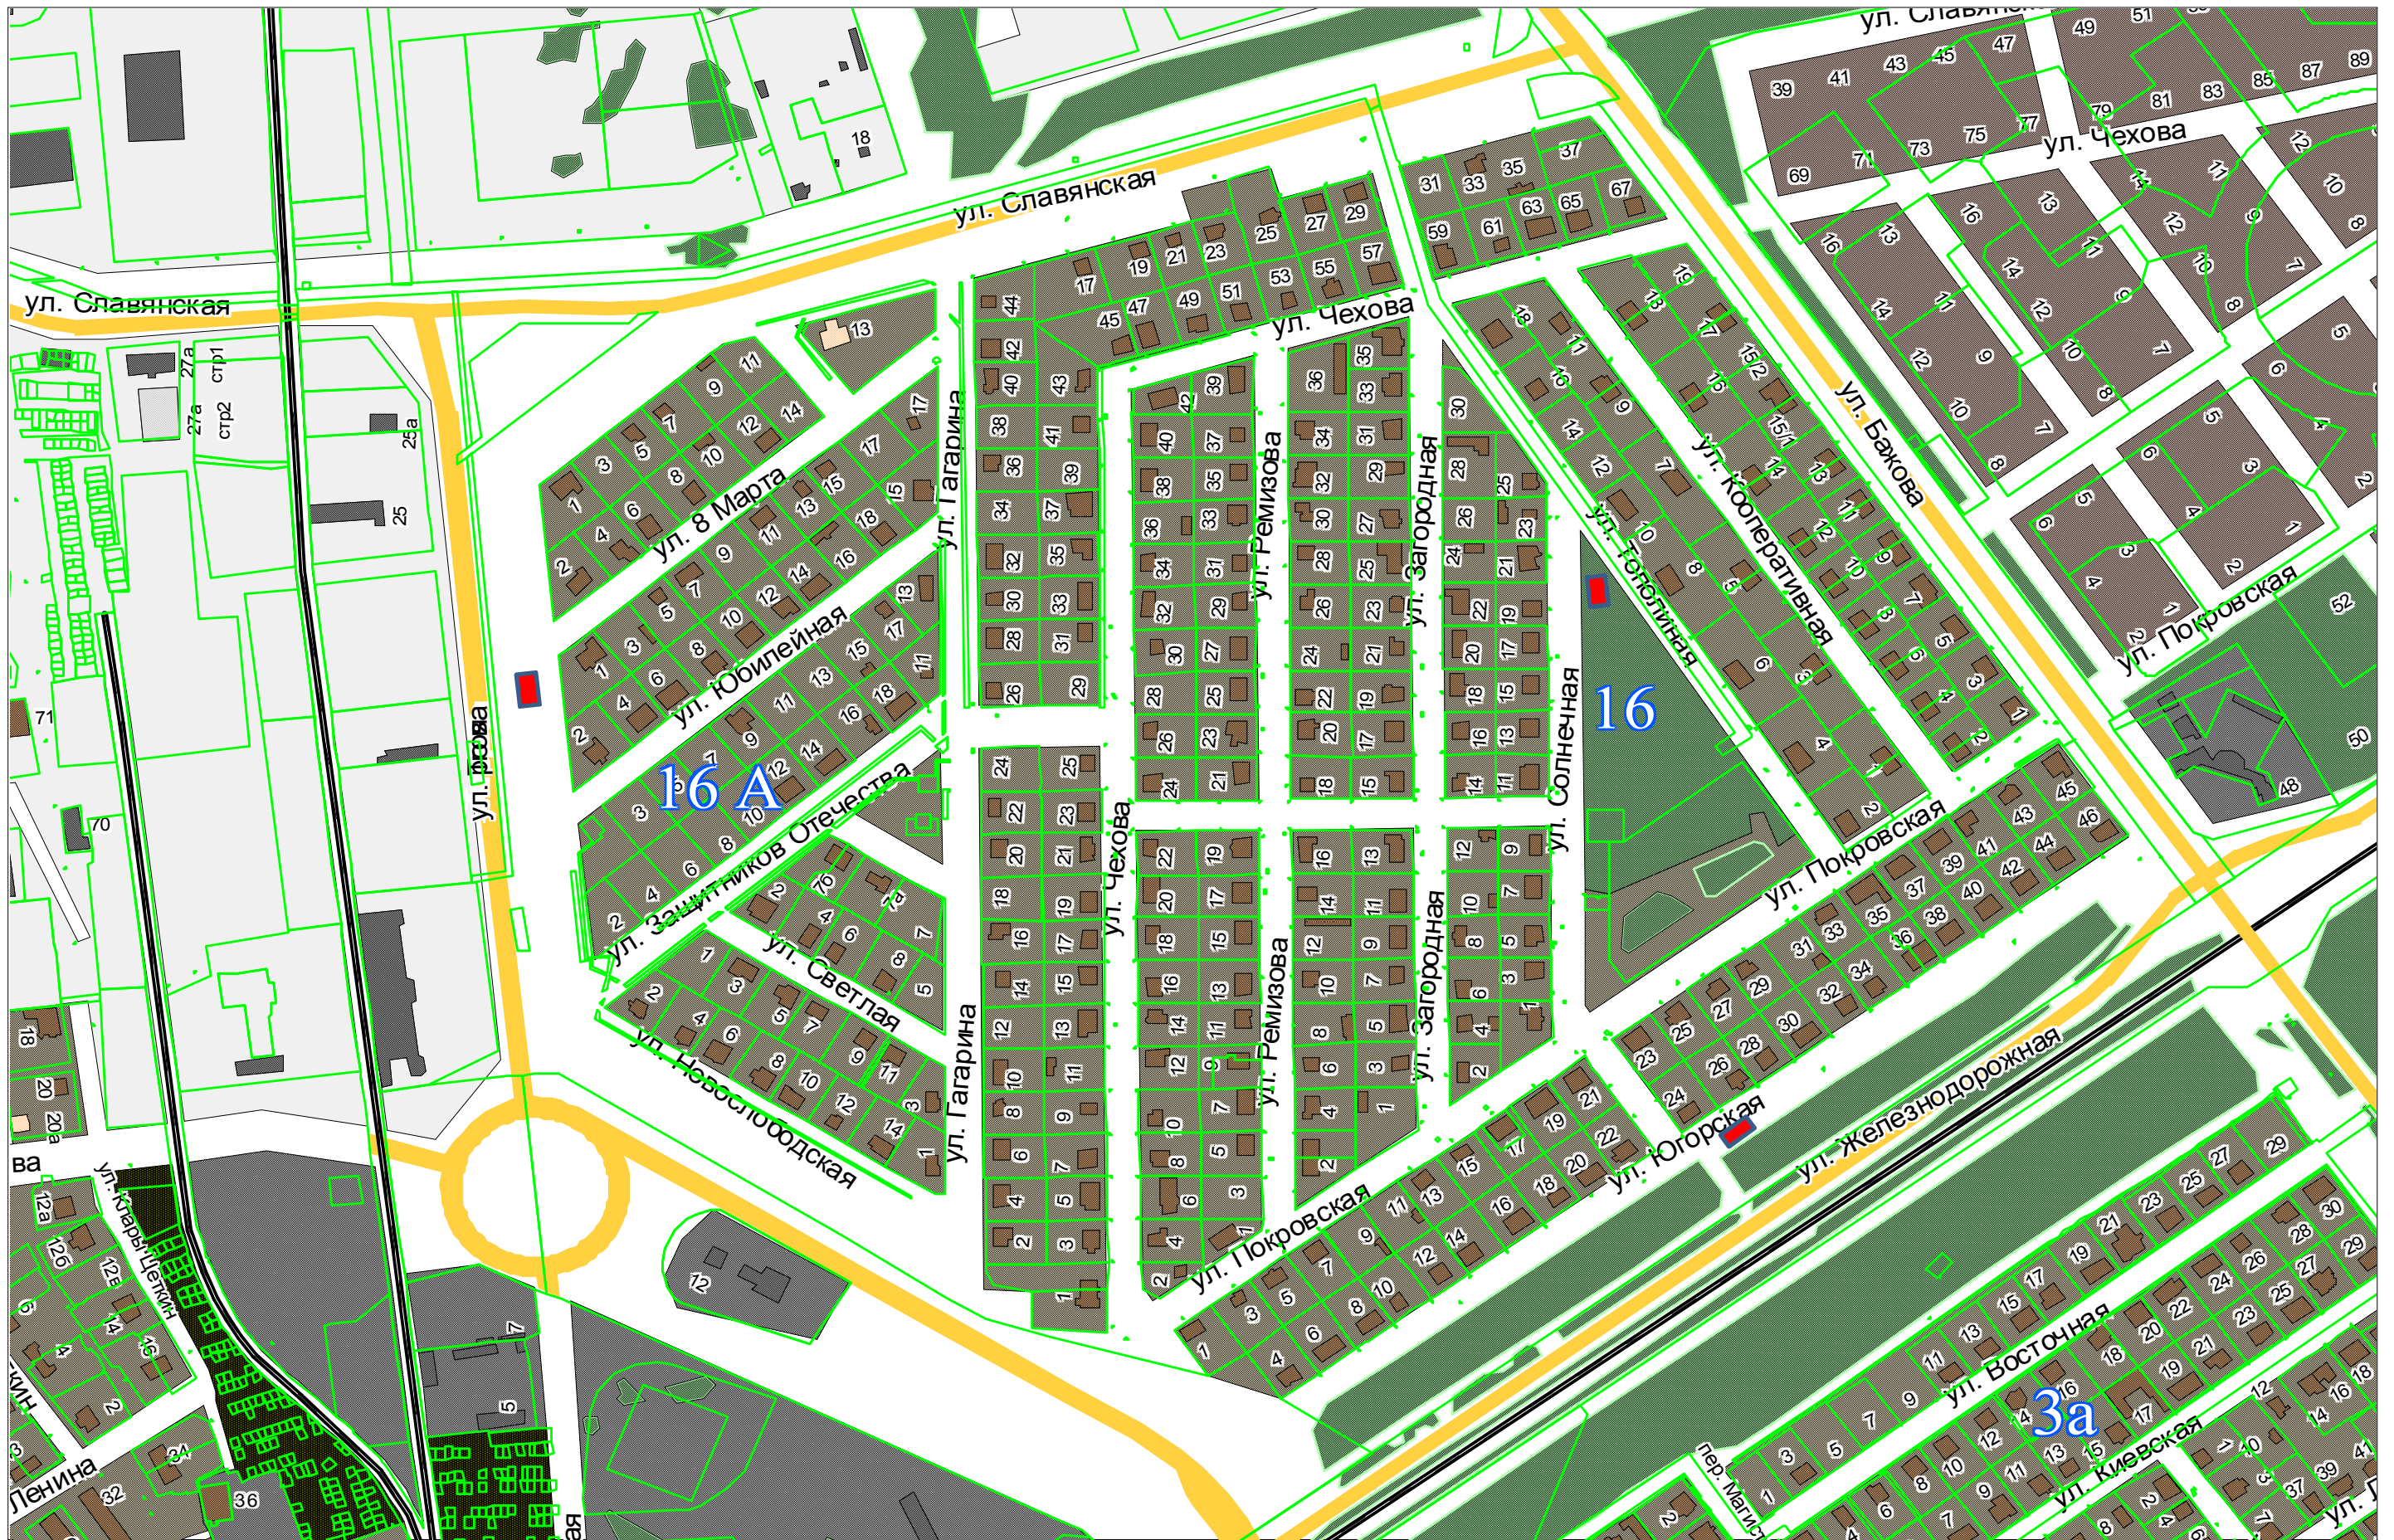

■ - контейнерная площадка 4*9 (м)