


76 микрорайон

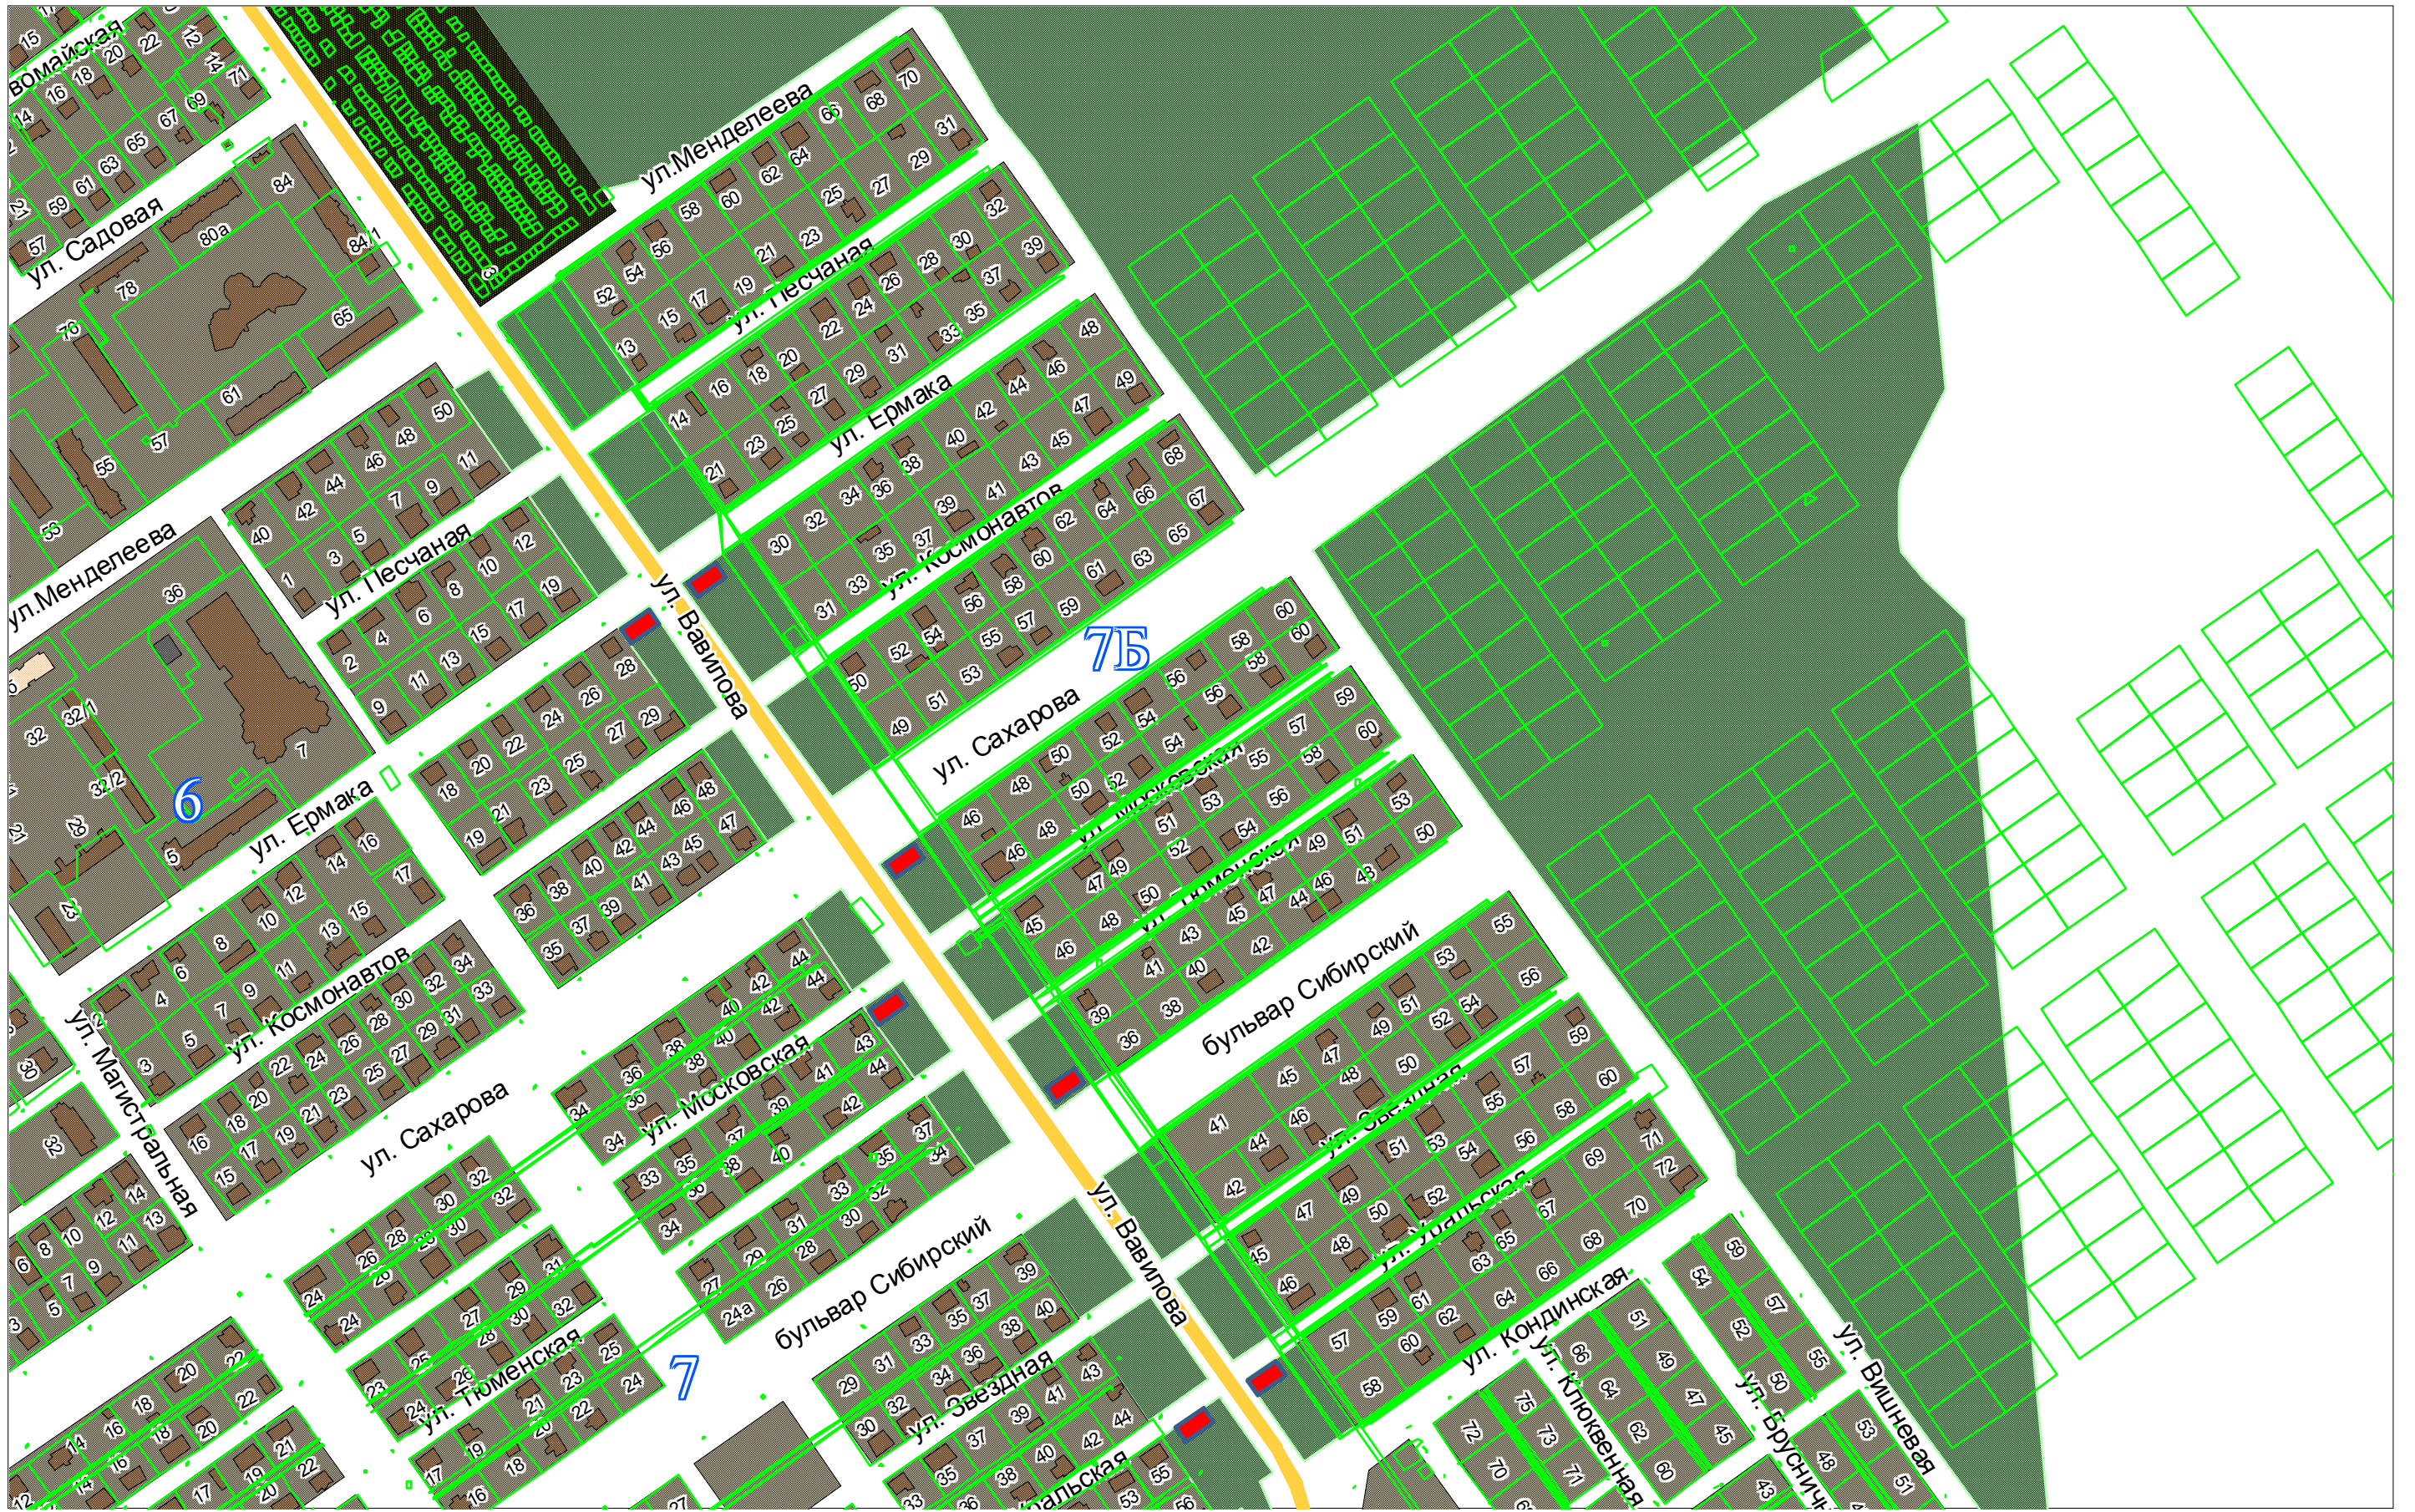

 - контейнерная площадка 4*9 (м)