


14 микрорайон

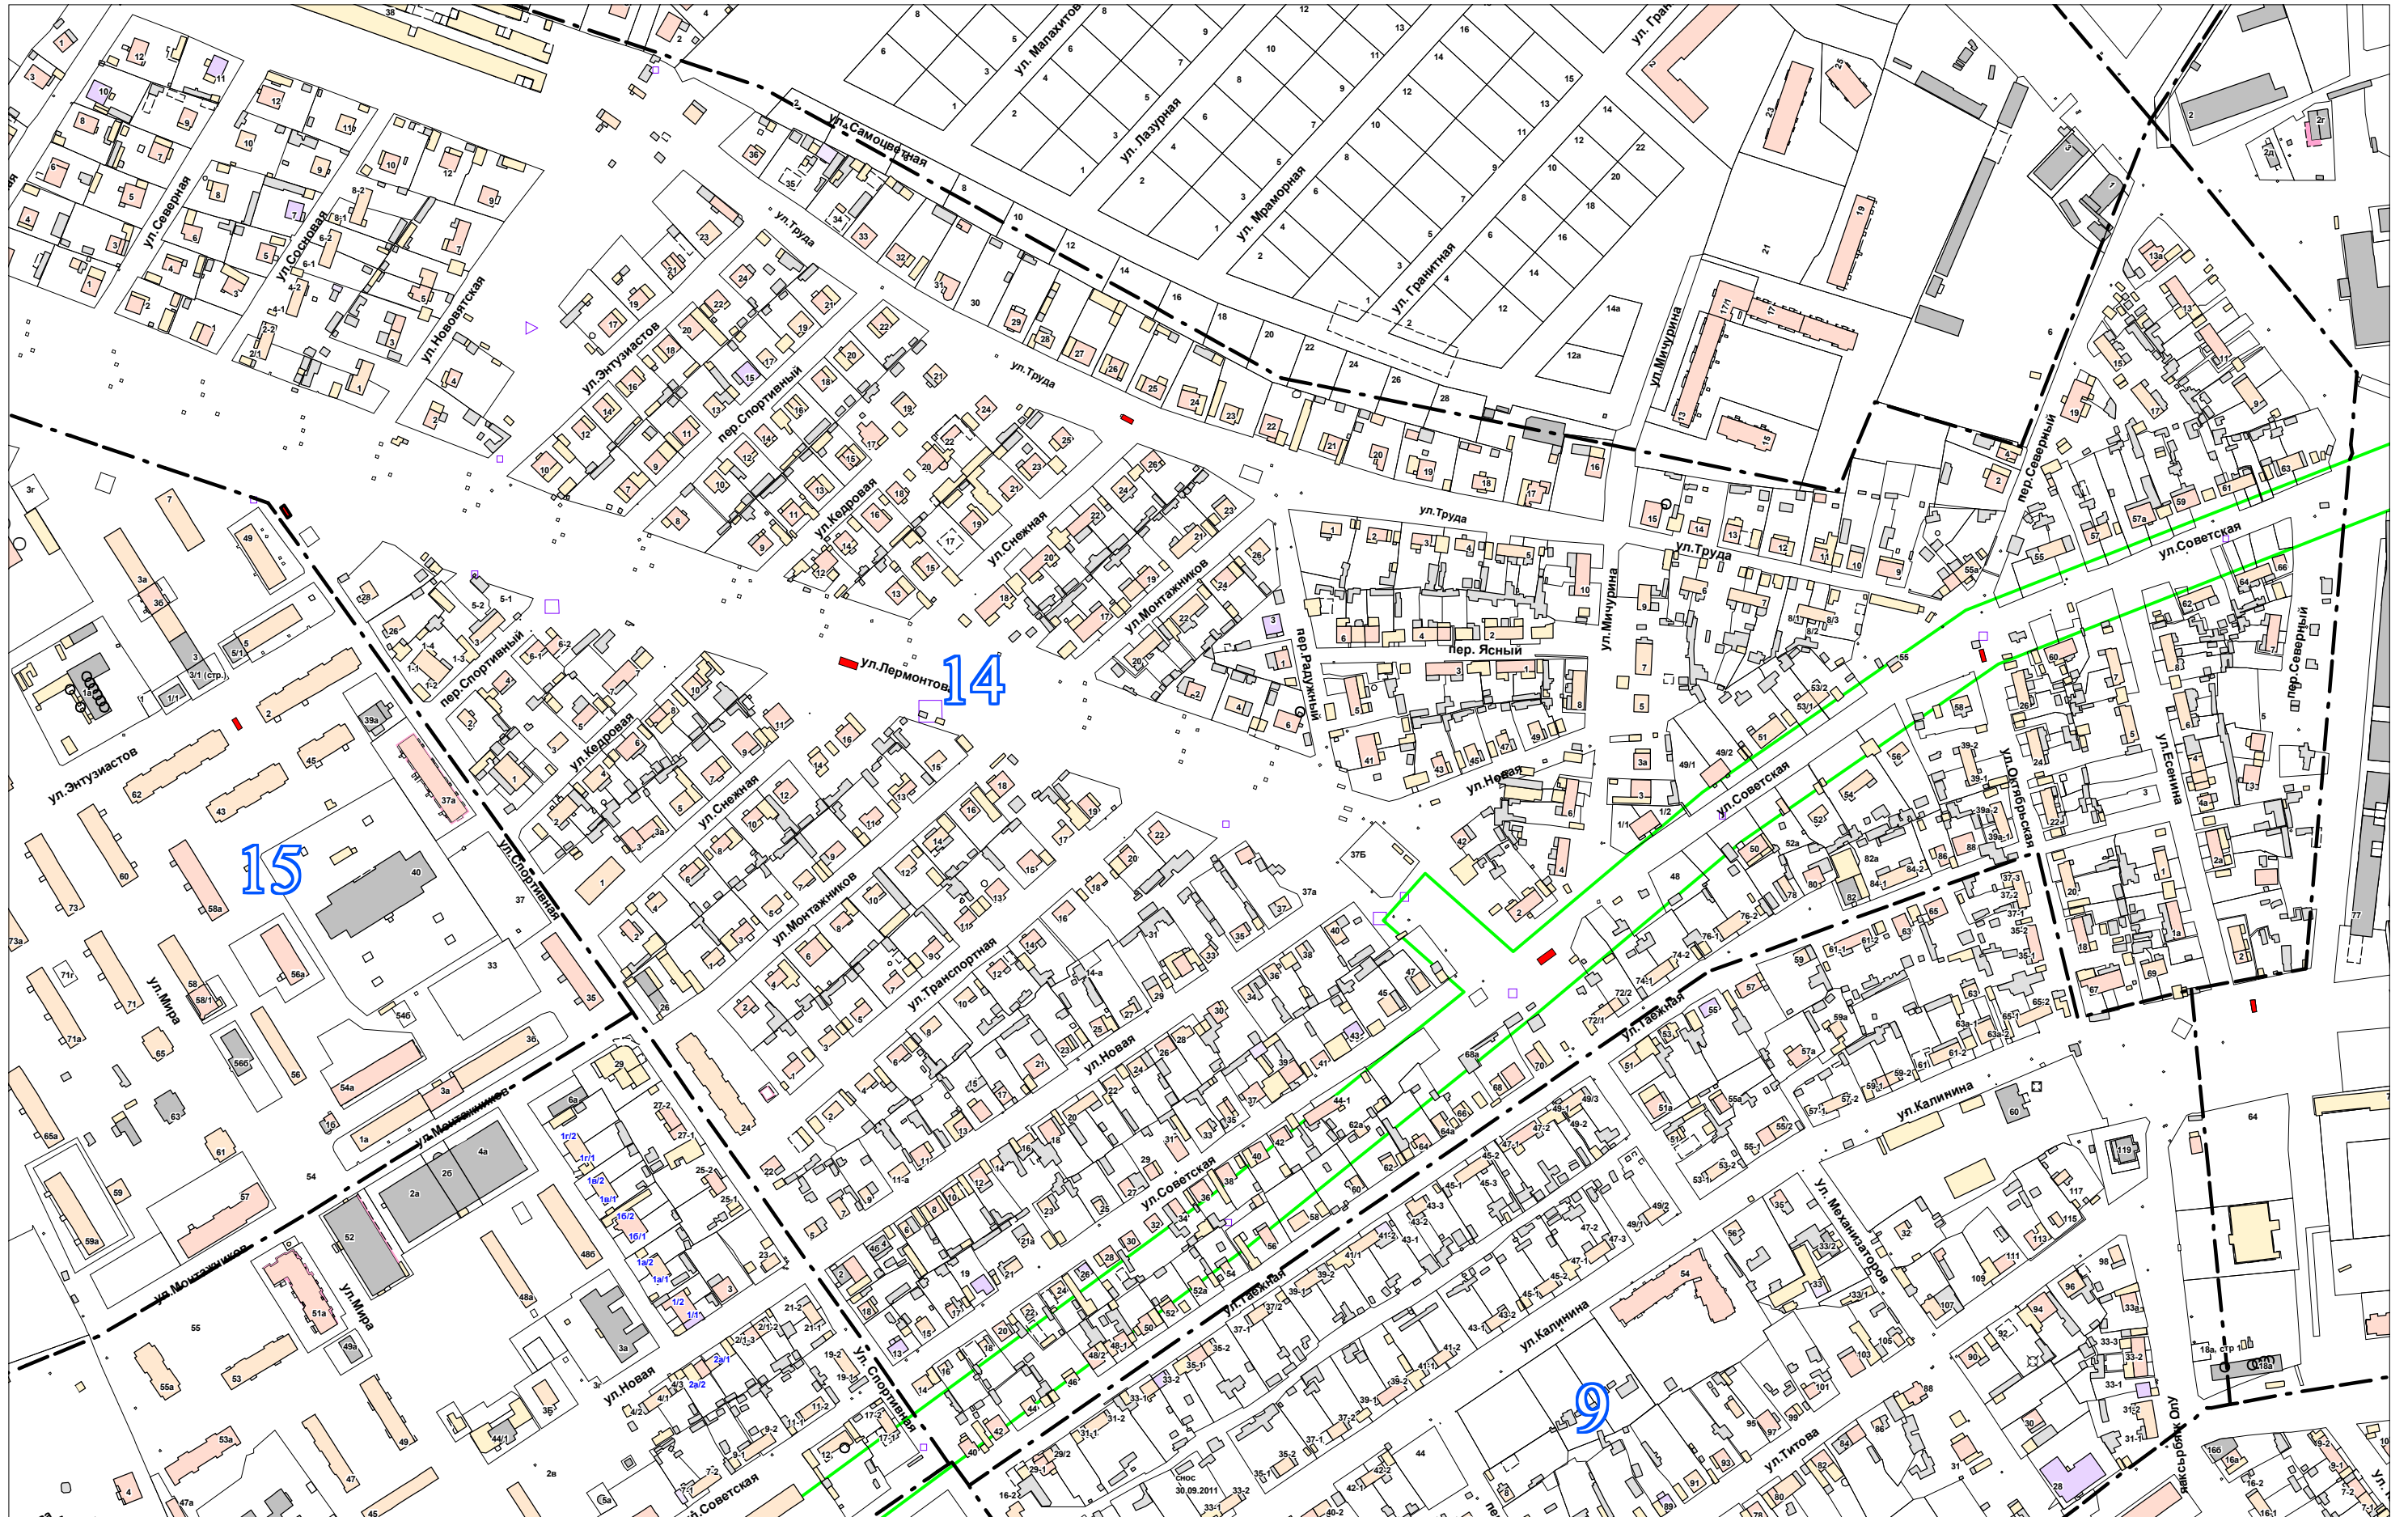

 - контейнерная площадка 4*9(м)

M 1:4000