



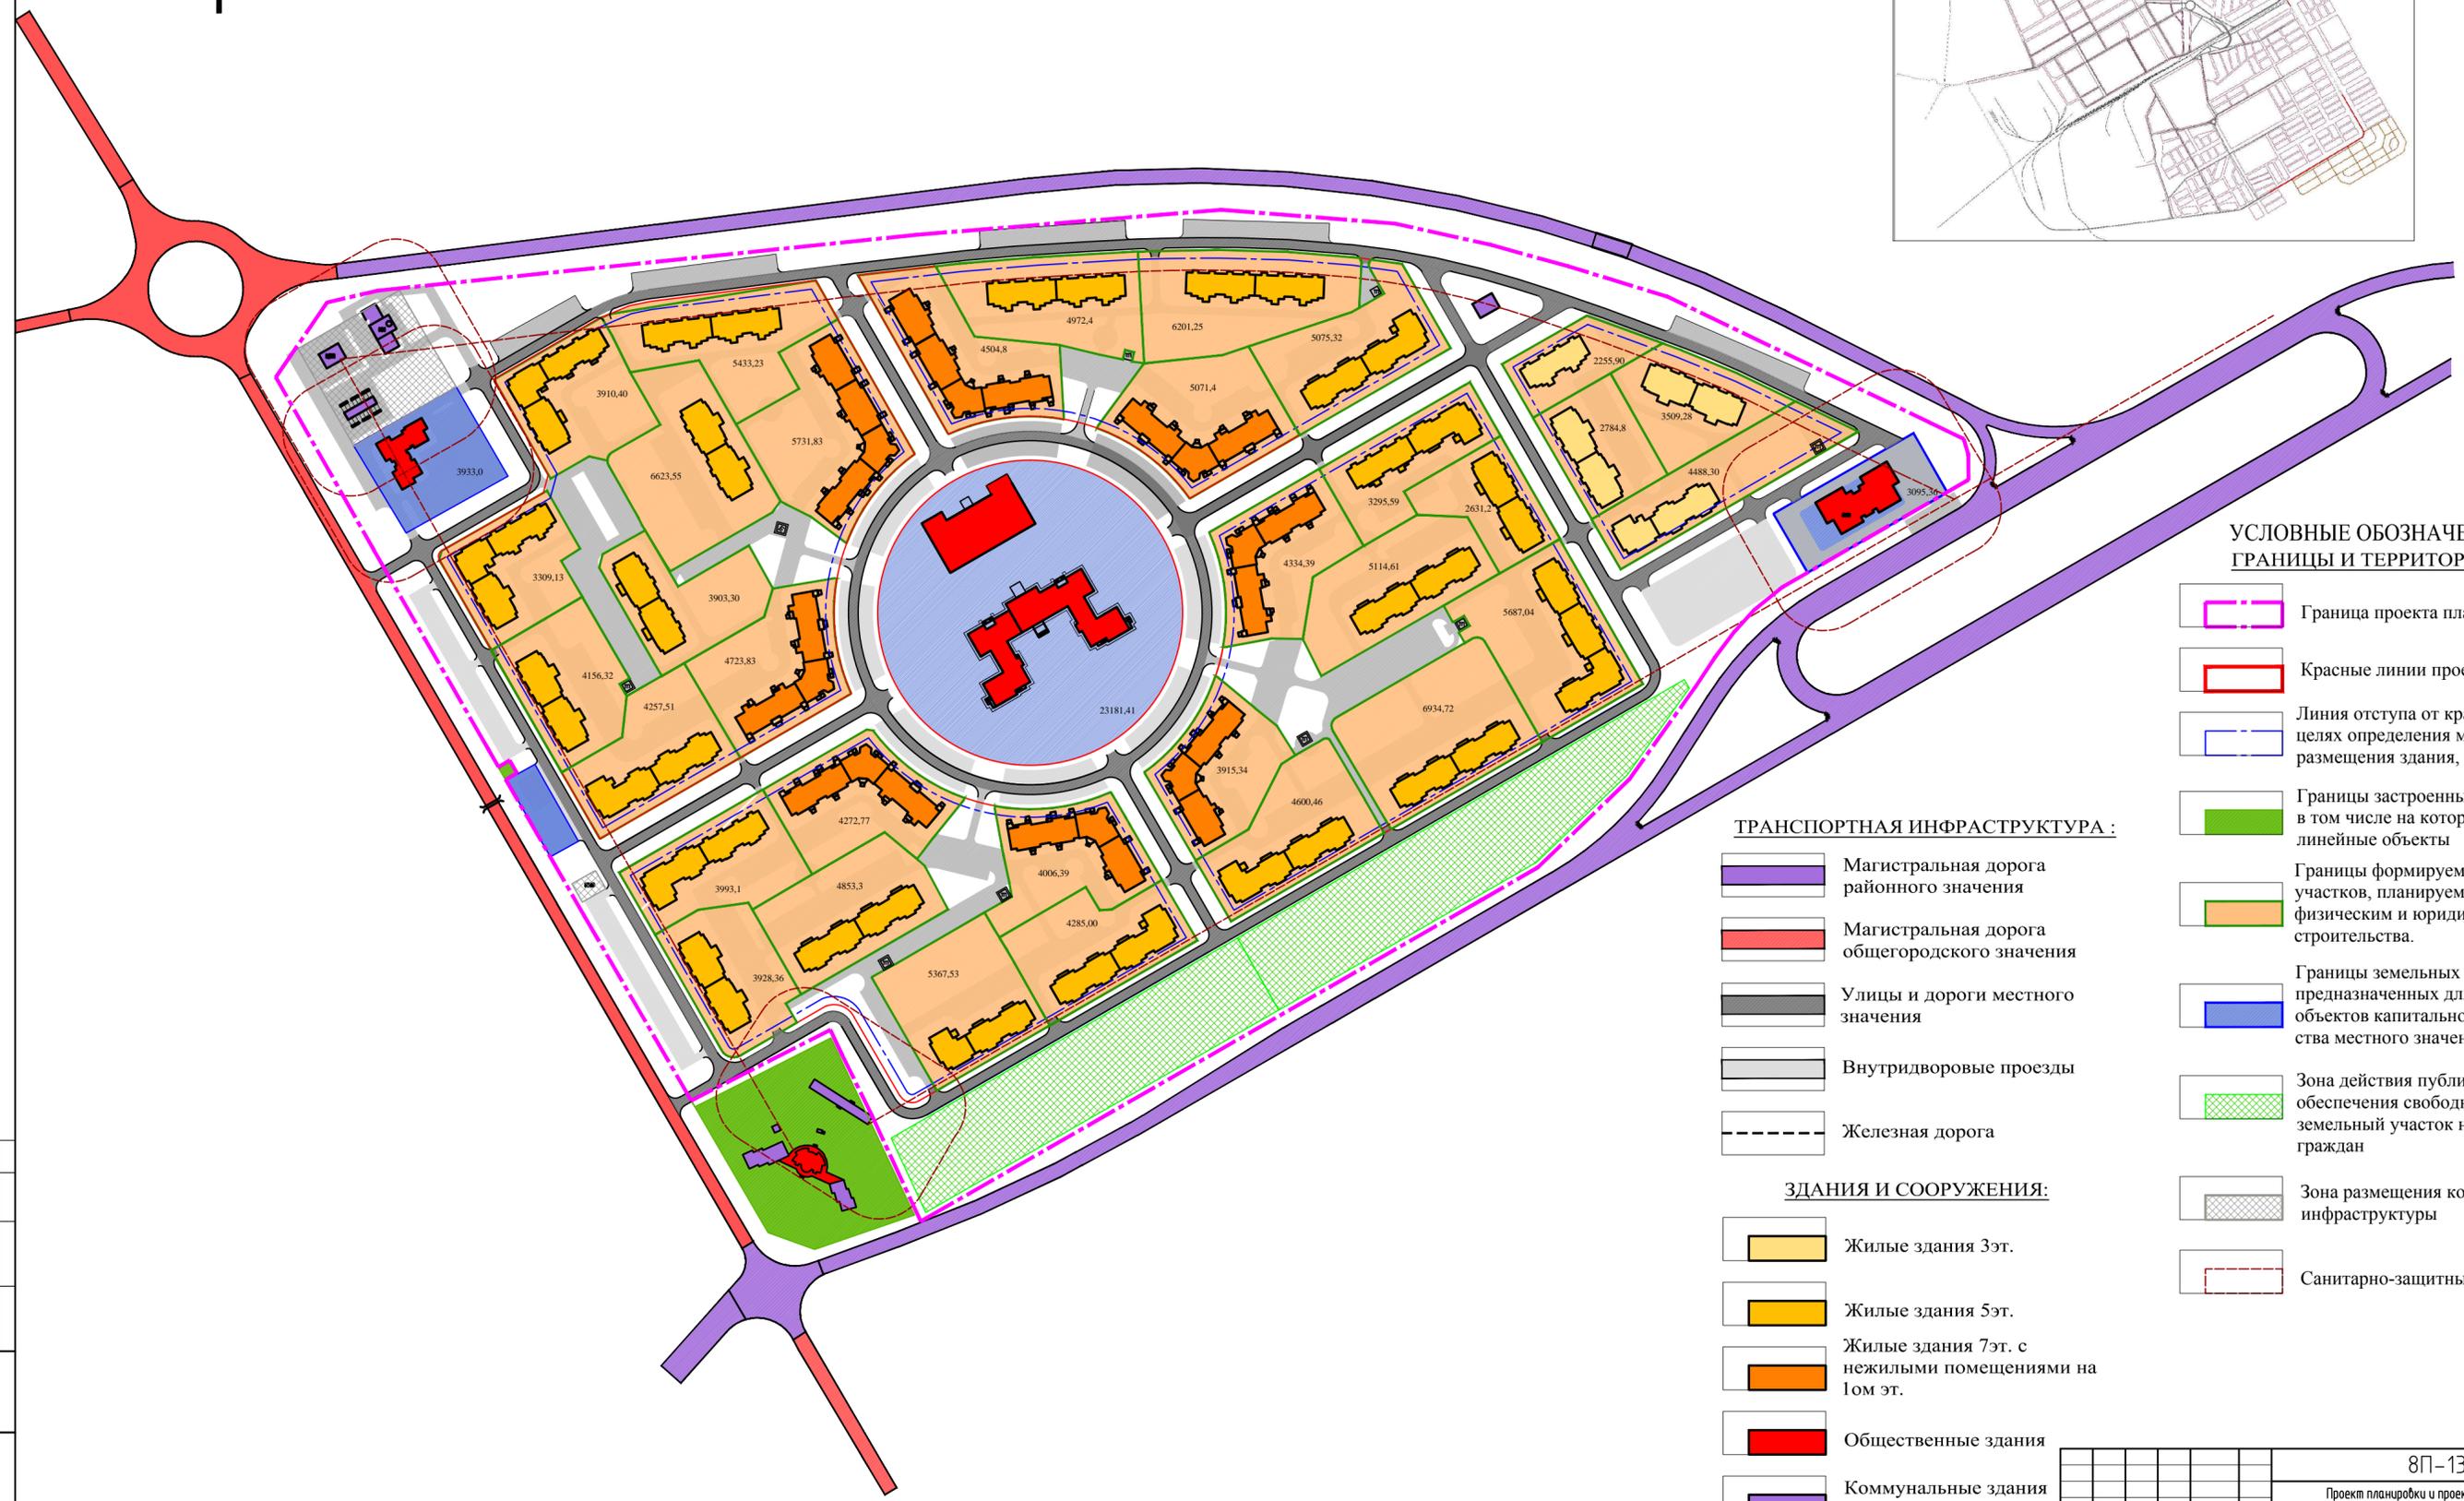

ЧЕРТЕЖ МЕЖЕВАНИЯ ТЕРРИТОРИИ
17 микрорайона в г. Югорск М 1:2000

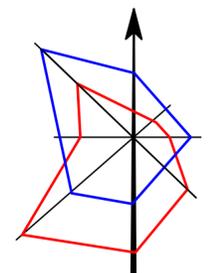

УСЛОВНЫЕ ОБОЗНАЧЕНИЯ
ГРАНИЦЫ И ТЕРРИТОРИИ:

- Граница проекта планировки
- Красные линии проектируемые
- Линия отступа от красных линий в целях определения места допустимого размещения здания, объекта, сооружения.
- Границы застроенных земельных участков в том числе на которых расположены линейные объекты
- Границы формируемых земельных участков, планируемых для предоставления физическим и юридическим лицам для строительства.
- Границы земельных участков, предназначенных для размещения объектов капитального строительства местного значения.
- Зона действия публичного сервитута для обеспечения свободного доступа на земельный участок неограниченного круга граждан
- Зона размещения коммунальной инфраструктуры
- Санитарно-защитные зоны

ТРАНСПОРТНАЯ ИНФРАСТРУКТУРА :

- Магистральная дорога районного значения
- Магистральная дорога общегородского значения
- Улицы и дороги местного значения
- Внутривортовые проезды
- Железная дорога

ЗДАНИЯ И СООРУЖЕНИЯ:

- Жилые здания 3эт.
- Жилые здания 5эт.
- Жилые здания 7эт. с нежилыми помещениями на 1ом эт.
- Общественные здания
- Коммунальные здания и сооружения

				8П-13-ПП		
				Проект планировки и проект межевания территории 17 микрорайона в г. Югорск Основная часть		
Изм.	Кол.чч	Лист	№док	Подп.	Дата	Страница
Разработ.	Целикова					Лист
Проб.	Мальков					2
ГИП	Визенько					Листов
				Проект планировки		
				Чертёж межевания территории 17 микрорайона в г. Югорск М 1:2000		
				ЗАО "ПолиТехСтрой"		
Н.контр.	Визенько					

Создано
Инв. подл. Погр. и дата Взам. инв.