


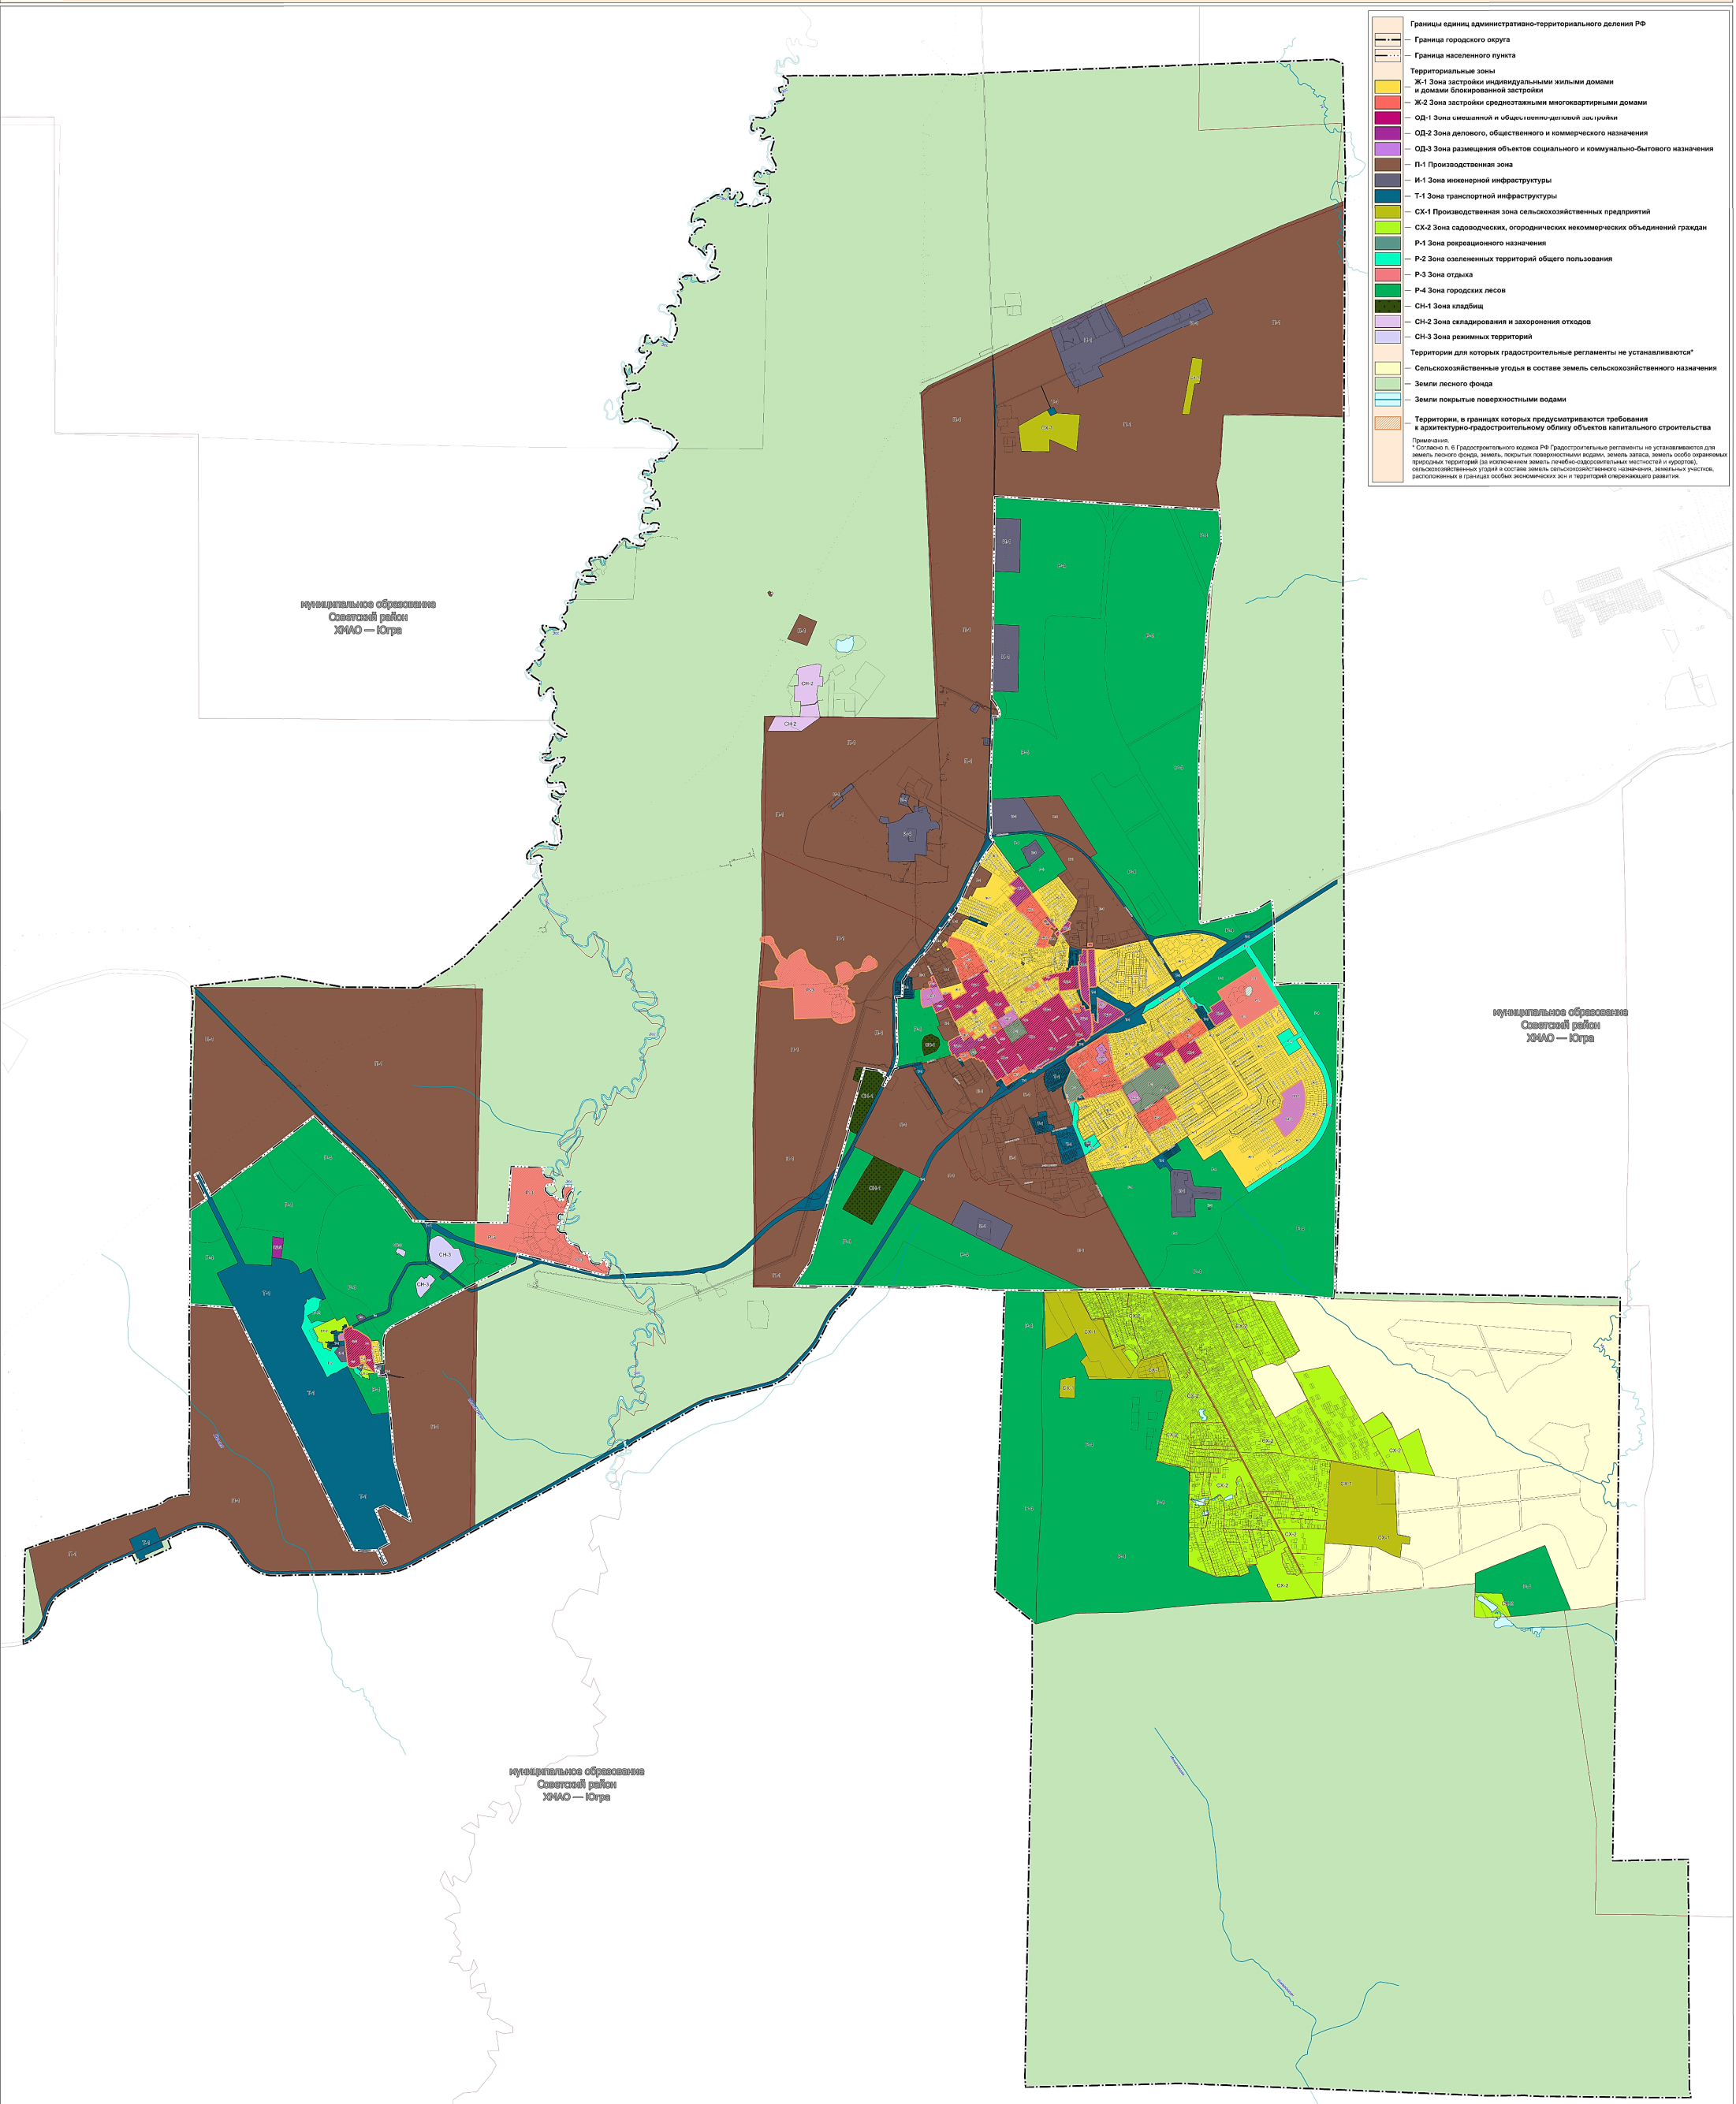

ПРАВИЛА ЗЕМЛЕПОЛЬЗОВАНИЯ И ЗАСТРОЙКИ
МУНИЦИПАЛЬНОЕ ОБРАЗОВАНИЕ ГОРОДСКОЙ ОКРУГ ЮГОРСК ХАНТЫ-МАНСЙСКОГО АВТОНОМНОГО ОКРУГА – ЮГРА
КАРТА ТЕРРИТОРИЙ В ГРАНИЦАХ КОТОРЫХ ПРЕДУСМАТРИВАЮТСЯ ТРЕБОВАНИЯ К АРХИТЕКТУРНО-ГРАДОСТРОИТЕЛЬНОМУ ОБЛИКУ ОБЪЕКТОВ КАПИТАЛЬНОГО СТРОИТЕЛЬСТВА.
 М 1:20 000



- Границы единиц административно-территориального деления РФ
- Граница городского округа
- Граница населенного пункта
- Территориальные зоны**
- Ж-1 Зона застройки индивидуальными жилыми домами и домами блокированной застройки
- Ж-2 Зона застройки среднэтажными многоквартирными домами
- ОД-1 Зона смешанной и общественно-деловой застройки
- ОД-2 Зона делового, общественного и коммерческого назначения
- ОД-3 Зона размещения объектов социального и коммунально-бытового назначения
- П-1 Производственная зона
- И-1 Зона инженерной инфраструктуры
- Т-1 Зона транспортной инфраструктуры
- СК-1 Производственная зона сельскохозяйственных предприятий
- СК-2 Зона садоводческих, огороднических, некоммерческих объединений граждан
- Р-1 Зона рекреационного назначения
- Р-2 Зона озелененных территорий общего пользования
- Р-3 Зона отдыха
- Р-4 Зона городских лесов
- СН-1 Зона кладбищ
- СН-2 Зона складирования и захоронения отходов
- СН-3 Зона размещения территорий
- Территории для которых градостроительные регламенты не устанавливаются*
- Сельскохозяйственные угодья в составе земель сельскохозяйственного назначения
- Земли лесного фонда
- Земли покрытые поверхностными водами
- Территории, в границах которых предусматриваются требования к архитектурно-градостроительному облику объектов капитального строительства

муниципальное образование
Советский район
ХМАО — Югра

муниципальное образование
Советский район
ХМАО — Югра

муниципальное образование
Советский район
ХМАО — Югра

Дополнение	Формат	Издательство	Дата
Ген. план	Лист		
ГДП	Чулпанов		

Муниципальный комитет от 22 марта 2014 года № 017/300/06/000/2014	
Правила землепользования и застройки	
МО городского округа Югорск Ханты-Мансийского автономного округа – Югра	Листов: 4 из 4
Дата принятия вступил в силу: 2014-03-22	ООО "ЗемПРОЕКТ"