




ГЕНЕРАЛЬНЫЙ ПЛАН
МУНИЦИПАЛЬНОЕ ОБРАЗОВАНИЕ ГОРОДСКОЙ ОКРУГ ЮГОРСК ХАНТЫ-МАНСЙСКОГО АВТОНОМНОГО ОКРУГА – ЮГРА
КАРТА ГРАНИЦ НАСЕЛЕННЫХ ПУНКТОВ
 М 1:20 000



линейн.	сух.	Границы единиц административно-территориального деления РФ
—	—	Граница городского округа
—	—	Граница населенного пункта

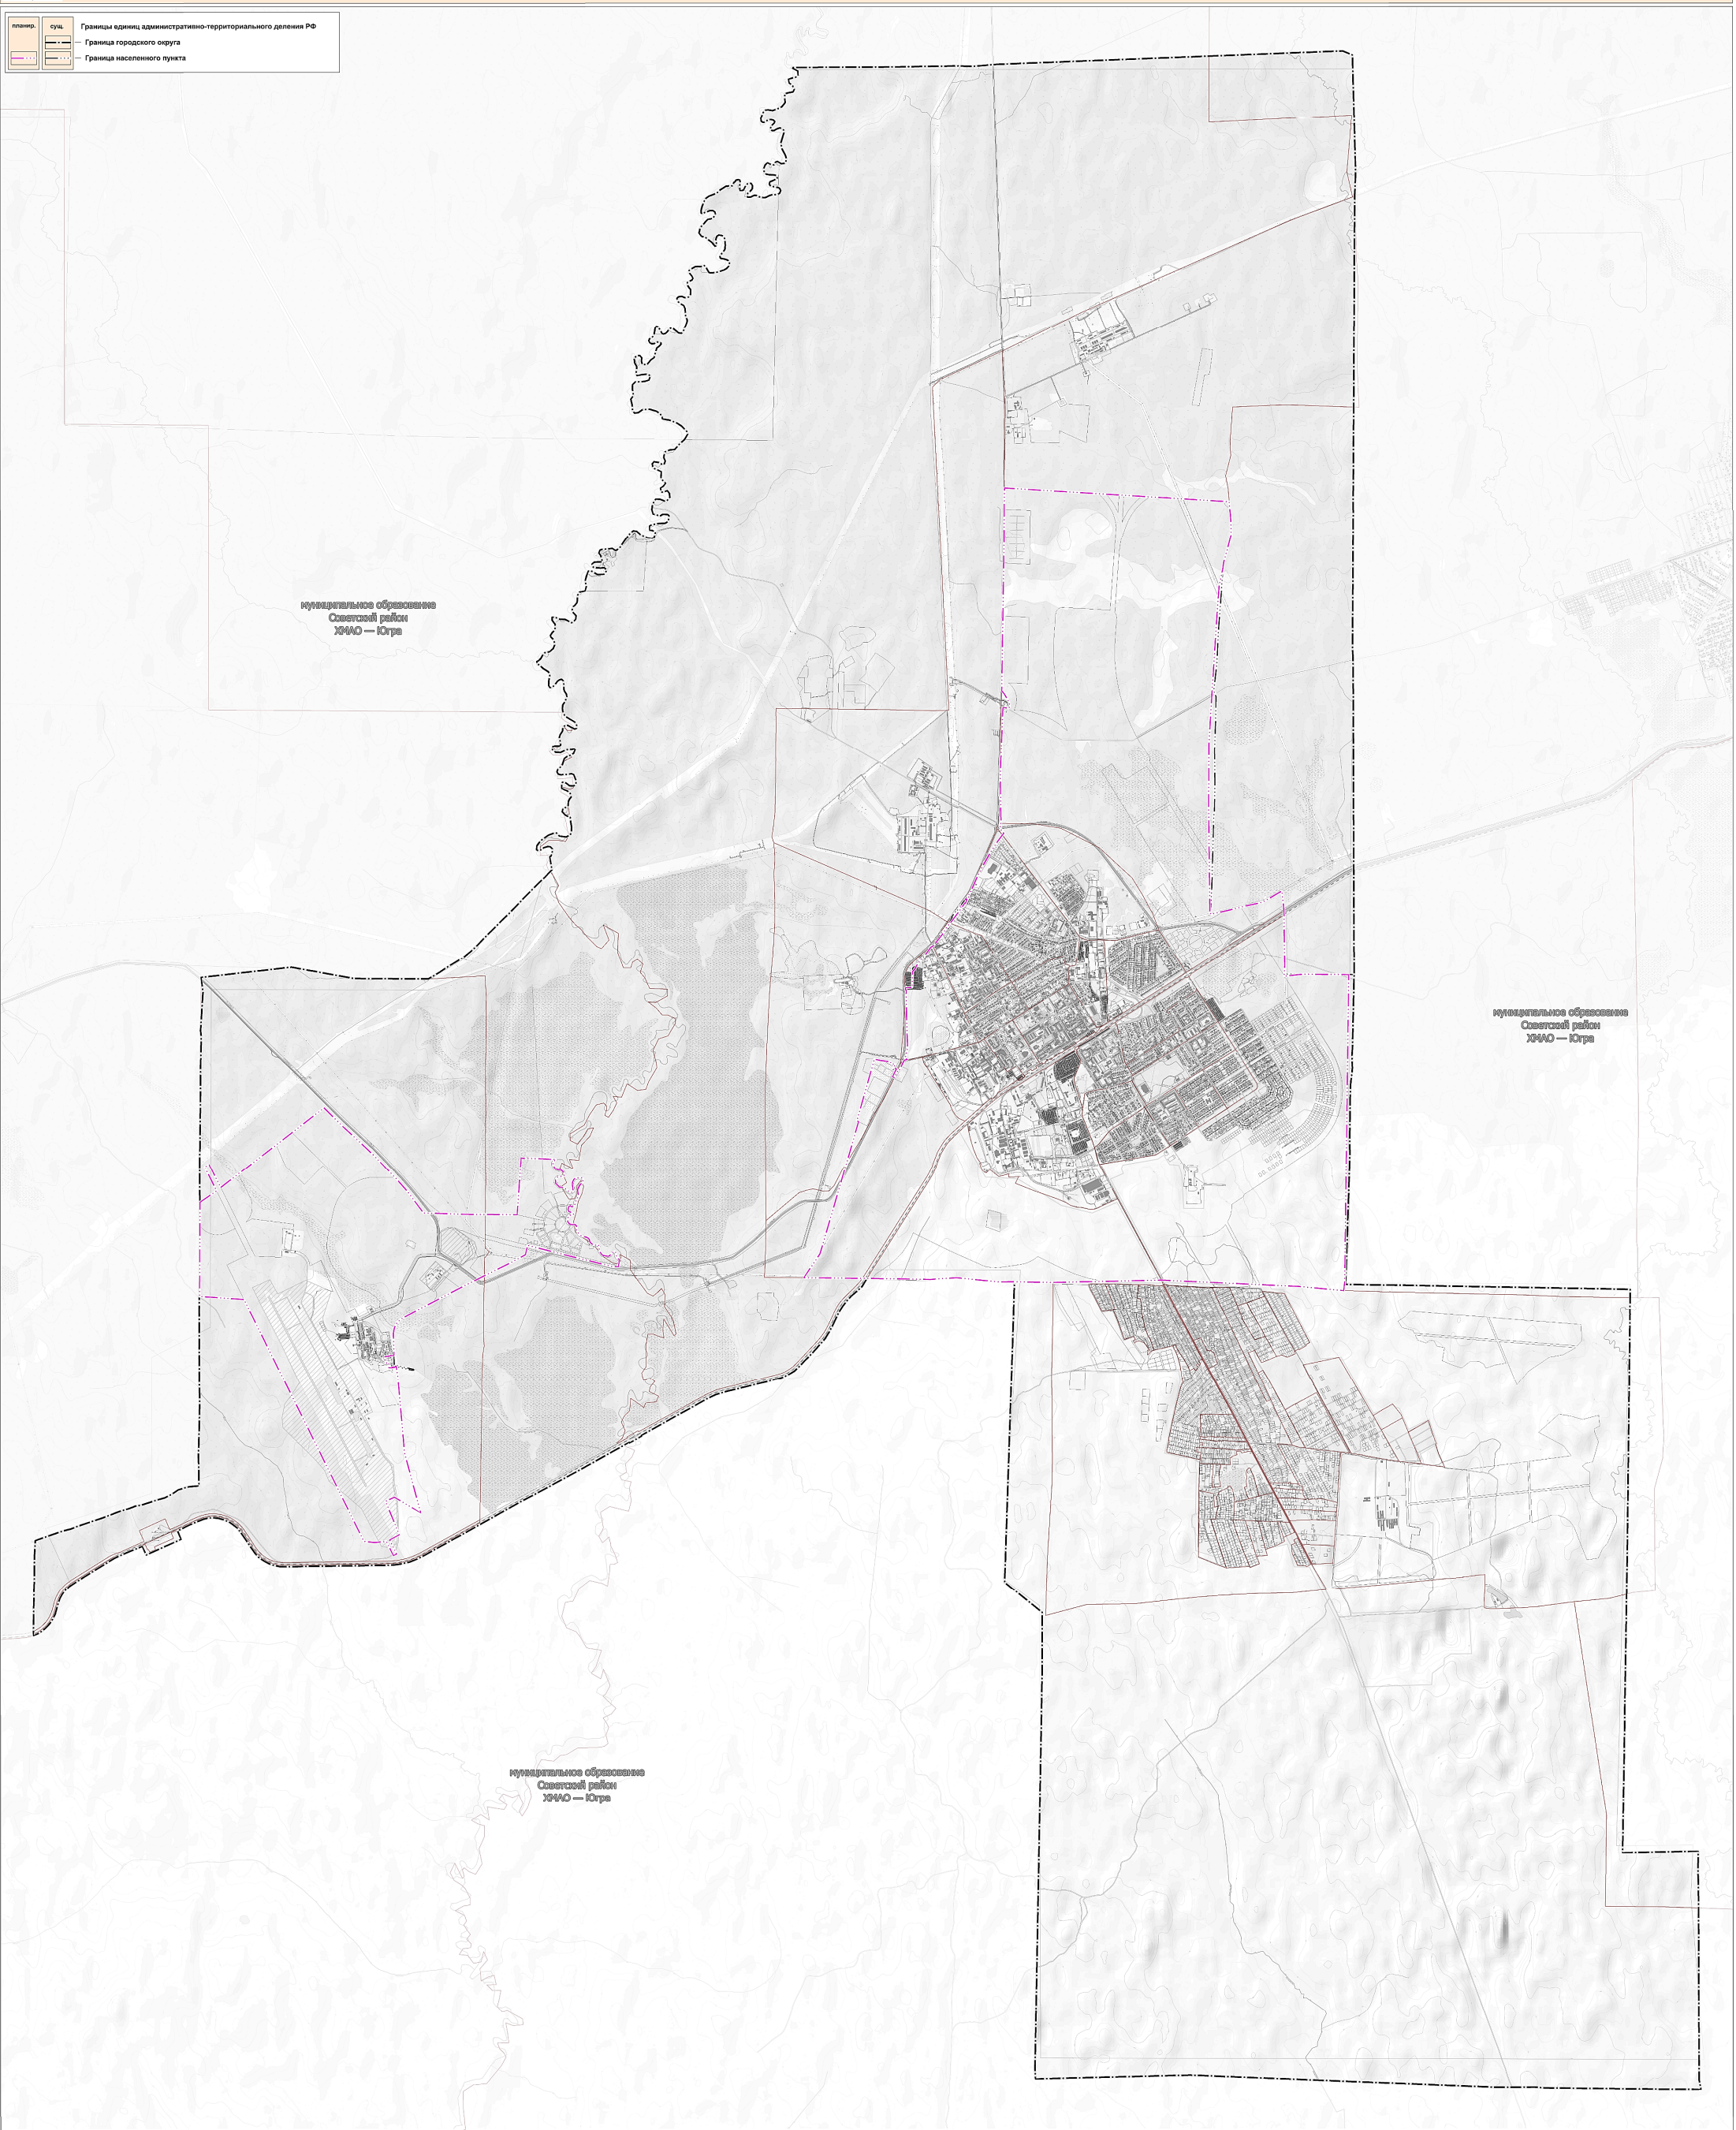

муниципальное образование
Советский район
ХМАО — Югра

муниципальное образование
Советский район
ХМАО — Югра

муниципальное образование
Советский район
ХМАО — Югра

Должность:	Фамилия:	Подпись:	Дата:	Муниципальный совет от 25 марта 2014 года № 017/3000506000000001
Ген. дир.:	Иванов			Генеральный план
Лист:	Число:			Муниципальное образование Городской округ Югорск Ханты-Мансийского автономного округа – Югра
				Листов: 3 Лист: 2
				ООО «ВЭМГПРОЕКТ»
				М 1:20 000