




ПРАВИЛА ЗЕМЛЕПОЛЬЗОВАНИЯ И ЗАСТРОЙКИ
МУНИЦИПАЛЬНОЕ ОБРАЗОВАНИЕ ГОРОДСКОЙ ОКРУГ ЮГОРСК ХАНТЫ-МАНСЙСКОГО АВТОНОМНОГО ОКРУГА – ЮГРА
КАРТА ЗОН С ОСОБЫМИ УСЛОВИЯМИ ИСПОЛЬЗОВАНИЯ ТЕРРИТОРИЙ
 М 1:20 000

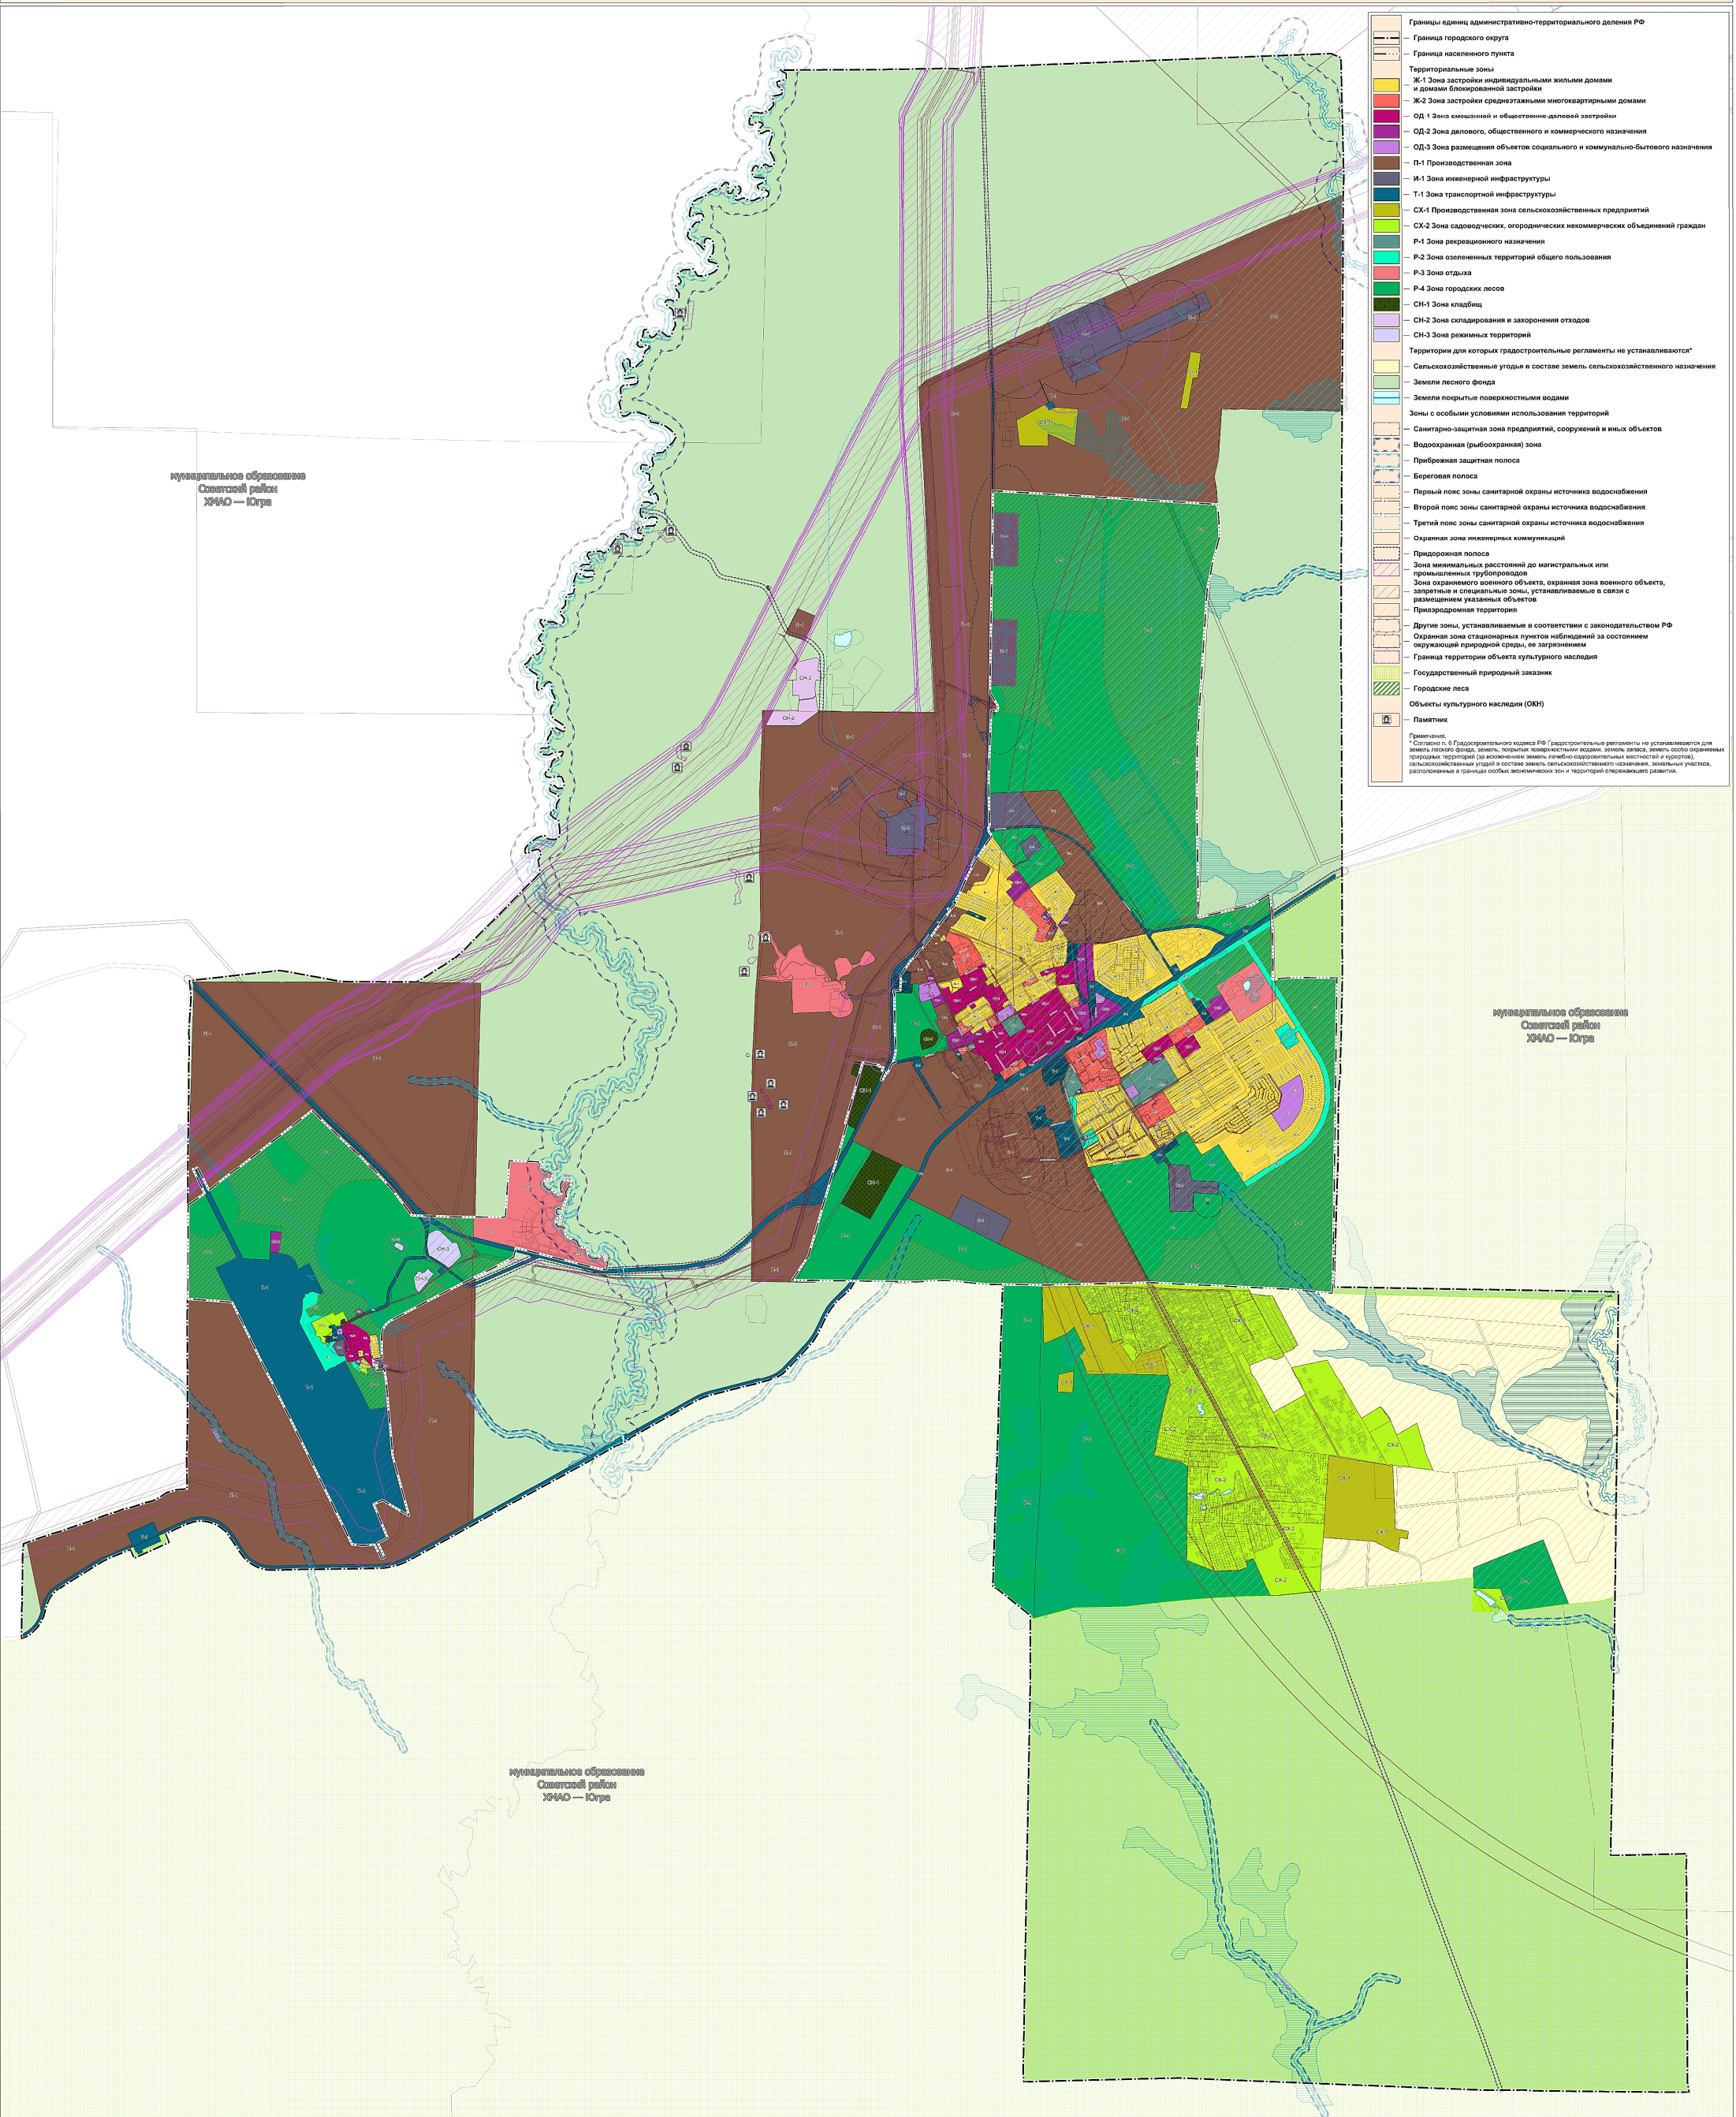

- Границы единиц административно-территориального деления РФ
- Граница городского округа
- Граница населенного пункта
- Территориальные зоны
- Ж-1 Зона застройки индивидуальными жилыми домами и домами блокированной застройки
- Ж-2 Зона застройки среднетяжелыми многоквартирными домами
- ОД-1 Зона смешанной и общественно деловой застройки
- ОД-2 Зона делового, общественного и коммерческого назначения
- ОД-3 Зона размещения объектов социального и коммунально-бытового назначения
- П-1 Производственная зона
- И-1 Зона инженерной инфраструктуры
- Т-1 Зона транспортной инфраструктуры
- СХ-1 Производственная зона сельскохозяйственных предприятий
- СХ-2 Зона садоводческих, огороднических и некоммерческих объединений граждан
- Р-1 Зона рекреационного назначения
- Р-2 Зона озелененных территорий общего пользования
- Р-3 Зона отдыха
- Р-4 Зона городских лесов
- СН-1 Зона кладбищ
- СН-2 Зона складирования и захоронения отходов
- СН-3 Зона режимных территорий
- Территории для которых градостроительные регламенты не устанавливаются*
- Сельскохозяйственные угодья в составе земель сельскохозяйственного назначения
- Земли лесного фонда
- Земли покрытые поверхностными водами
- Зоны с особыми условиями использования территорий
- Санитарно-защитная зона предприятий, сооружений и иных объектов
- Водоохранная (рыбоохранная) зона
- Прибрежная защитная полоса
- Береговая полоса
- Первый пояс зоны санитарной охраны источника водоснабжения
- Второй пояс зоны санитарной охраны источника водоснабжения
- Третий пояс зоны санитарной охраны источника водоснабжения
- Охранная зона инженерных коммуникаций
- Придорожная полоса
- Зона минимальных расстояний до магистральных или промышленных трубопроводов
- Зона охраняемого военного объекта, охранная зона военного объекта, закрытые и специальные зоны, устанавливаемые в связи с размещением указанных объектов
- Приаэродромная территория
- Другие зоны, устанавливаемые в соответствии с законодательством РФ
- Охранная зона стационарных пунктов наблюдения за состоянием окружающей природной среды, ее загрязнением
- Граница территории объекта культурного наследия
- Государственный природный заказник
- Городские леса
- Объекты культурного наследия (ОКН)
- Памятник

Дополнено	Формы	Изменения	Дата	Муниципальный комитет от 22 марта 2024 года № 017/3008/2024/03/001
Создано	Листы			
Лист	Число	Правила землепользования и застройки		
Лист	Число	Муниципальное образование Городской округ Югорск Ханты-Мансийского автономного округа – Югра		
Лист	Число	ФЕД	Лист	Лист
		1	2	4
Карта зон с особыми условиями использования территорий		ООО "ЗемПроект"		
М 1:20 000				