


Схема границ земельных участков

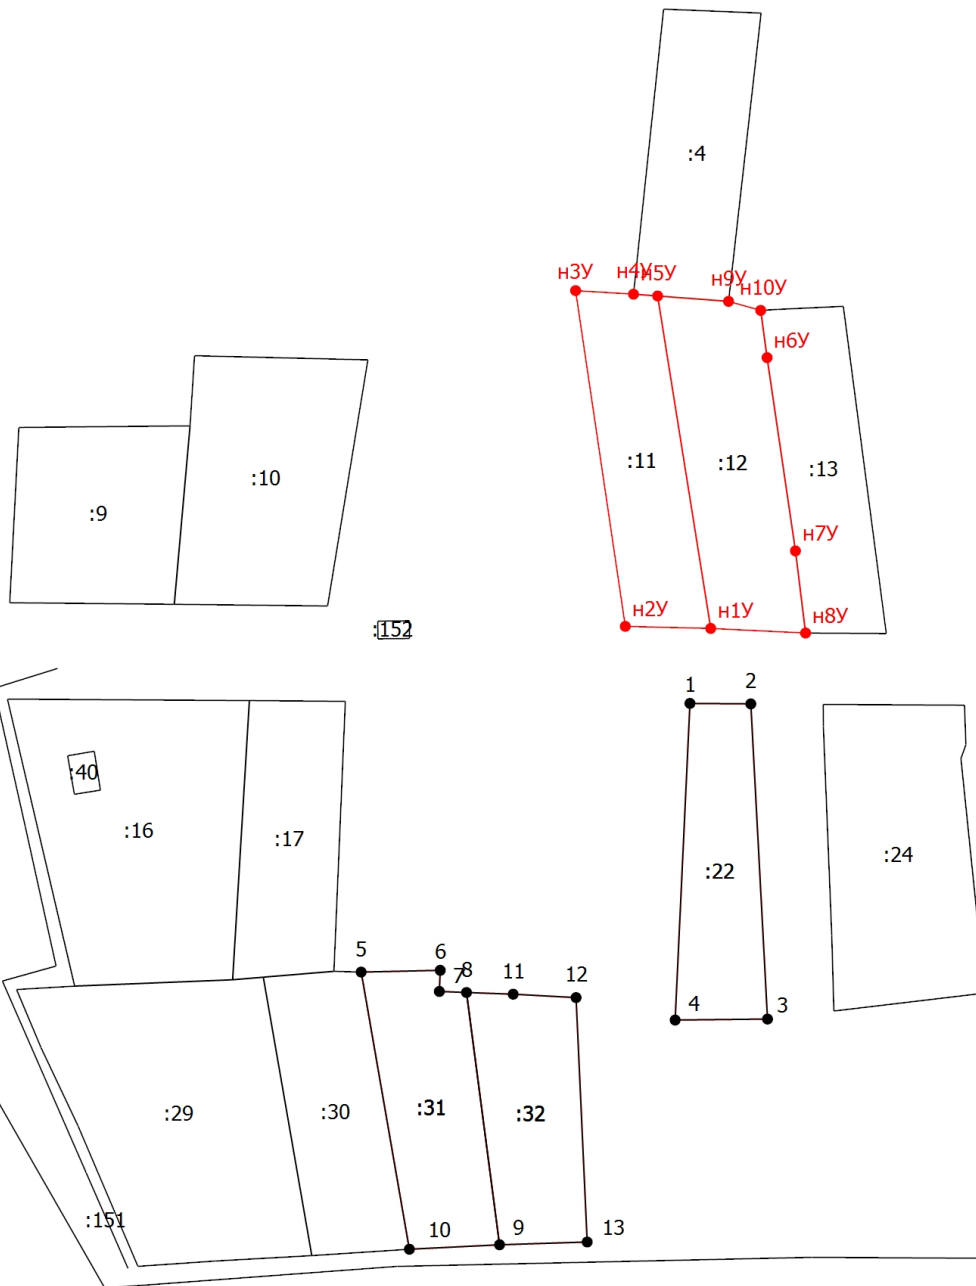

Масштаб 1:1700

Условные обозначения

	- Часть границы, местоположение которой определено при выполнении кадастровых работ		- Часть границы, сведения ЕГРН о которой позволяют однозначно определить ее положение на местности
	- Часть контура, образованного проекцией существующего в ЕГРН наземного конструктивного элемента здания, сооружения, объекта незавершенного строительства		- Характерная точка границы земельного участка, сведения ЕГРН о которой соответствуют требованиям, установленным в соответствии с частью 13 статьи 22 Федерального закона от 13 июля 2015 г. N 218-ФЗ "О государственной регистрации недвижимости"
	- Характерная точка границы земельного участка, сведения о которой отсутствуют в ЕГРН, местоположение которой определено при кадастровых работах (новая характерная точка)	1	- Обозначение характерной точки, местоположение которой не изменилось или было уточнено
n1У	- Обозначение новой характерной точки	:10	- Кадастровый номер земельного участка
:11	- Уточняемый земельный участок		