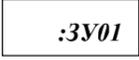
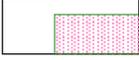
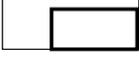
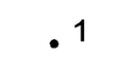



УСЛОВНЫЕ ОБОЗНАЧЕНИЯ

ГРАНИЦЫ

-  Граница территории проектирования
-  Условный номер образуемого земельного участка
-  образуемые земельные участки
-  образуемые земельные участки, которые после образования будут относиться к территориям общего пользования или имуществу общего пользования
-  Сохраняемые красные линии
-  Граница элемента планировочной структуры
-  Устанавливаемая красная линия в соответствии с проектом планировки территории
-  Отменяемая красная линия в соответствии с проектом планировки территории
-  Номера поворотных точек красных линий
-  Линия отступа от красных линий
-  Границы и номера сохраняемых земельных участков

ОБЪЕКТЫ ТРАНСПОРТНОЙ ИНФРАСТРУКТУРЫ

-  Улично-дорожная сеть

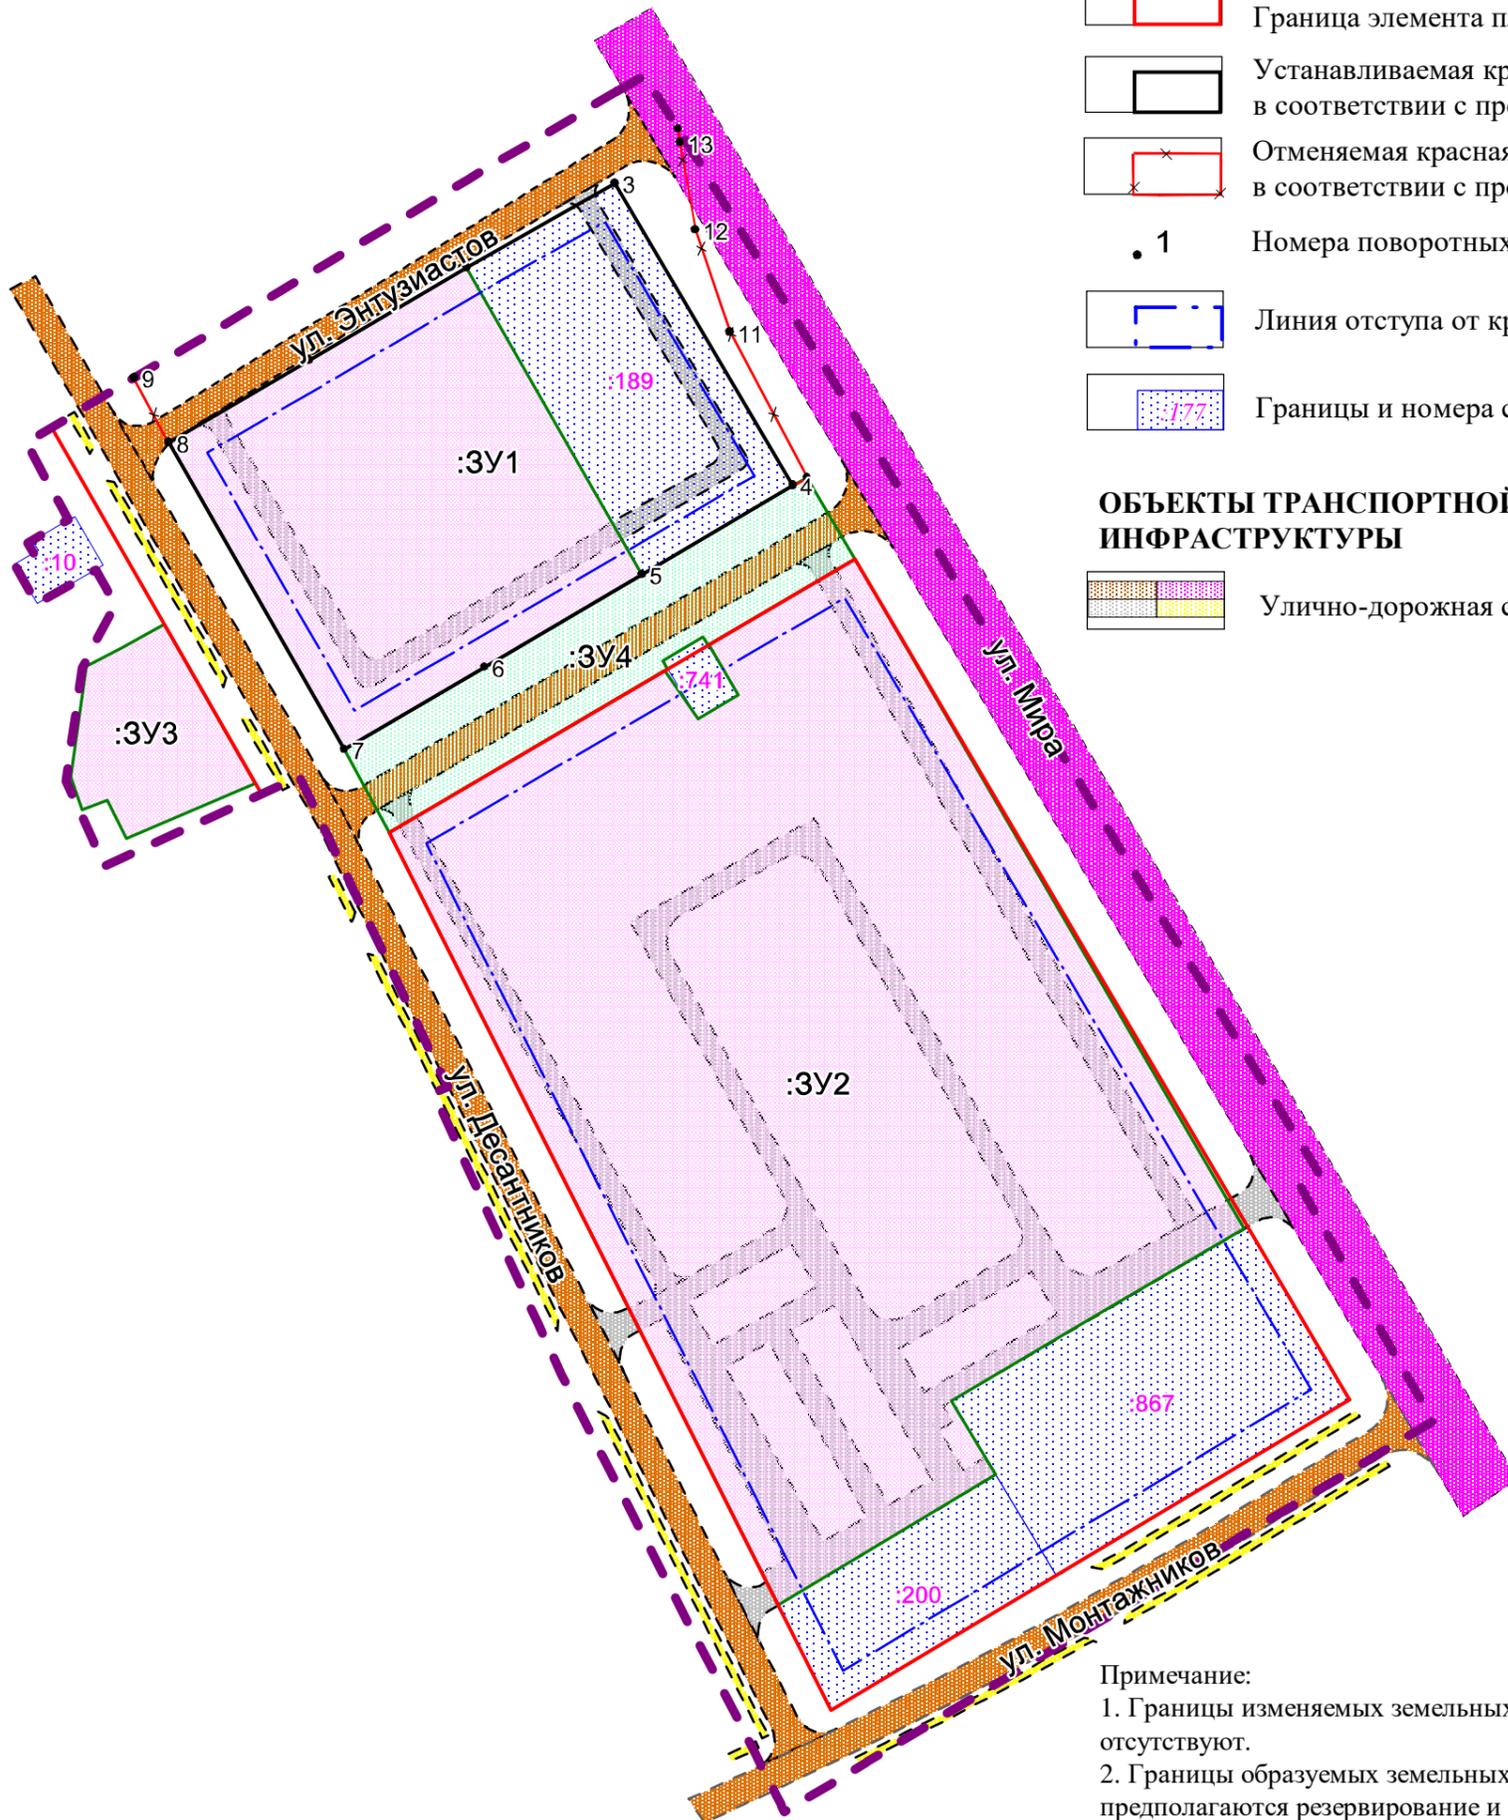

Примечание:

1. Границы изменяемых земельных участков в границах проектирования отсутствуют.
2. Границы образуемых земельных участков, в отношении которых предполагаются резервирование и (или) изъятие для государственных или муниципальных нужд в границах проектирования отсутствуют.
3. Границы зон действия публичных сервитутов в границах проектирования отсутствуют.
4. Сохраняемые красные линии отображены в соответствии с проектом планировки территории 15 микрорайона города Югорска, утвержденного постановлением администрации города Югорска от 10 июня 2016 года № 1215.

Изм.	Кол.уч	Лист	№док.	Подп.	Дата	ПРОЕКТ ВНЕСЕНИЯ ИЗМЕНЕНИЙ В ПРОЕКТ МЕЖЕВАНИЯ ТЕРРИТОРИИ 15 МИКРОРАЙОНА ГОРОДА ЮГОРСКА В ГРАНИЦАХ УЛИЦ ЭНТУЗИАСТОВ - МИРА - МОНТАЖНИКОВ - ДЕСАНТНИКОВ			
									Стадия:
Выполнил		Кошелев А.В.			02.2024	Проект межевания территории	II	1	1
Проверил		Шевырина К.В.			02.2024				
Чертеж межевания территории М 1 : 1 500						ООО "ГЕОСЕРВИС - ЮГРА"			