


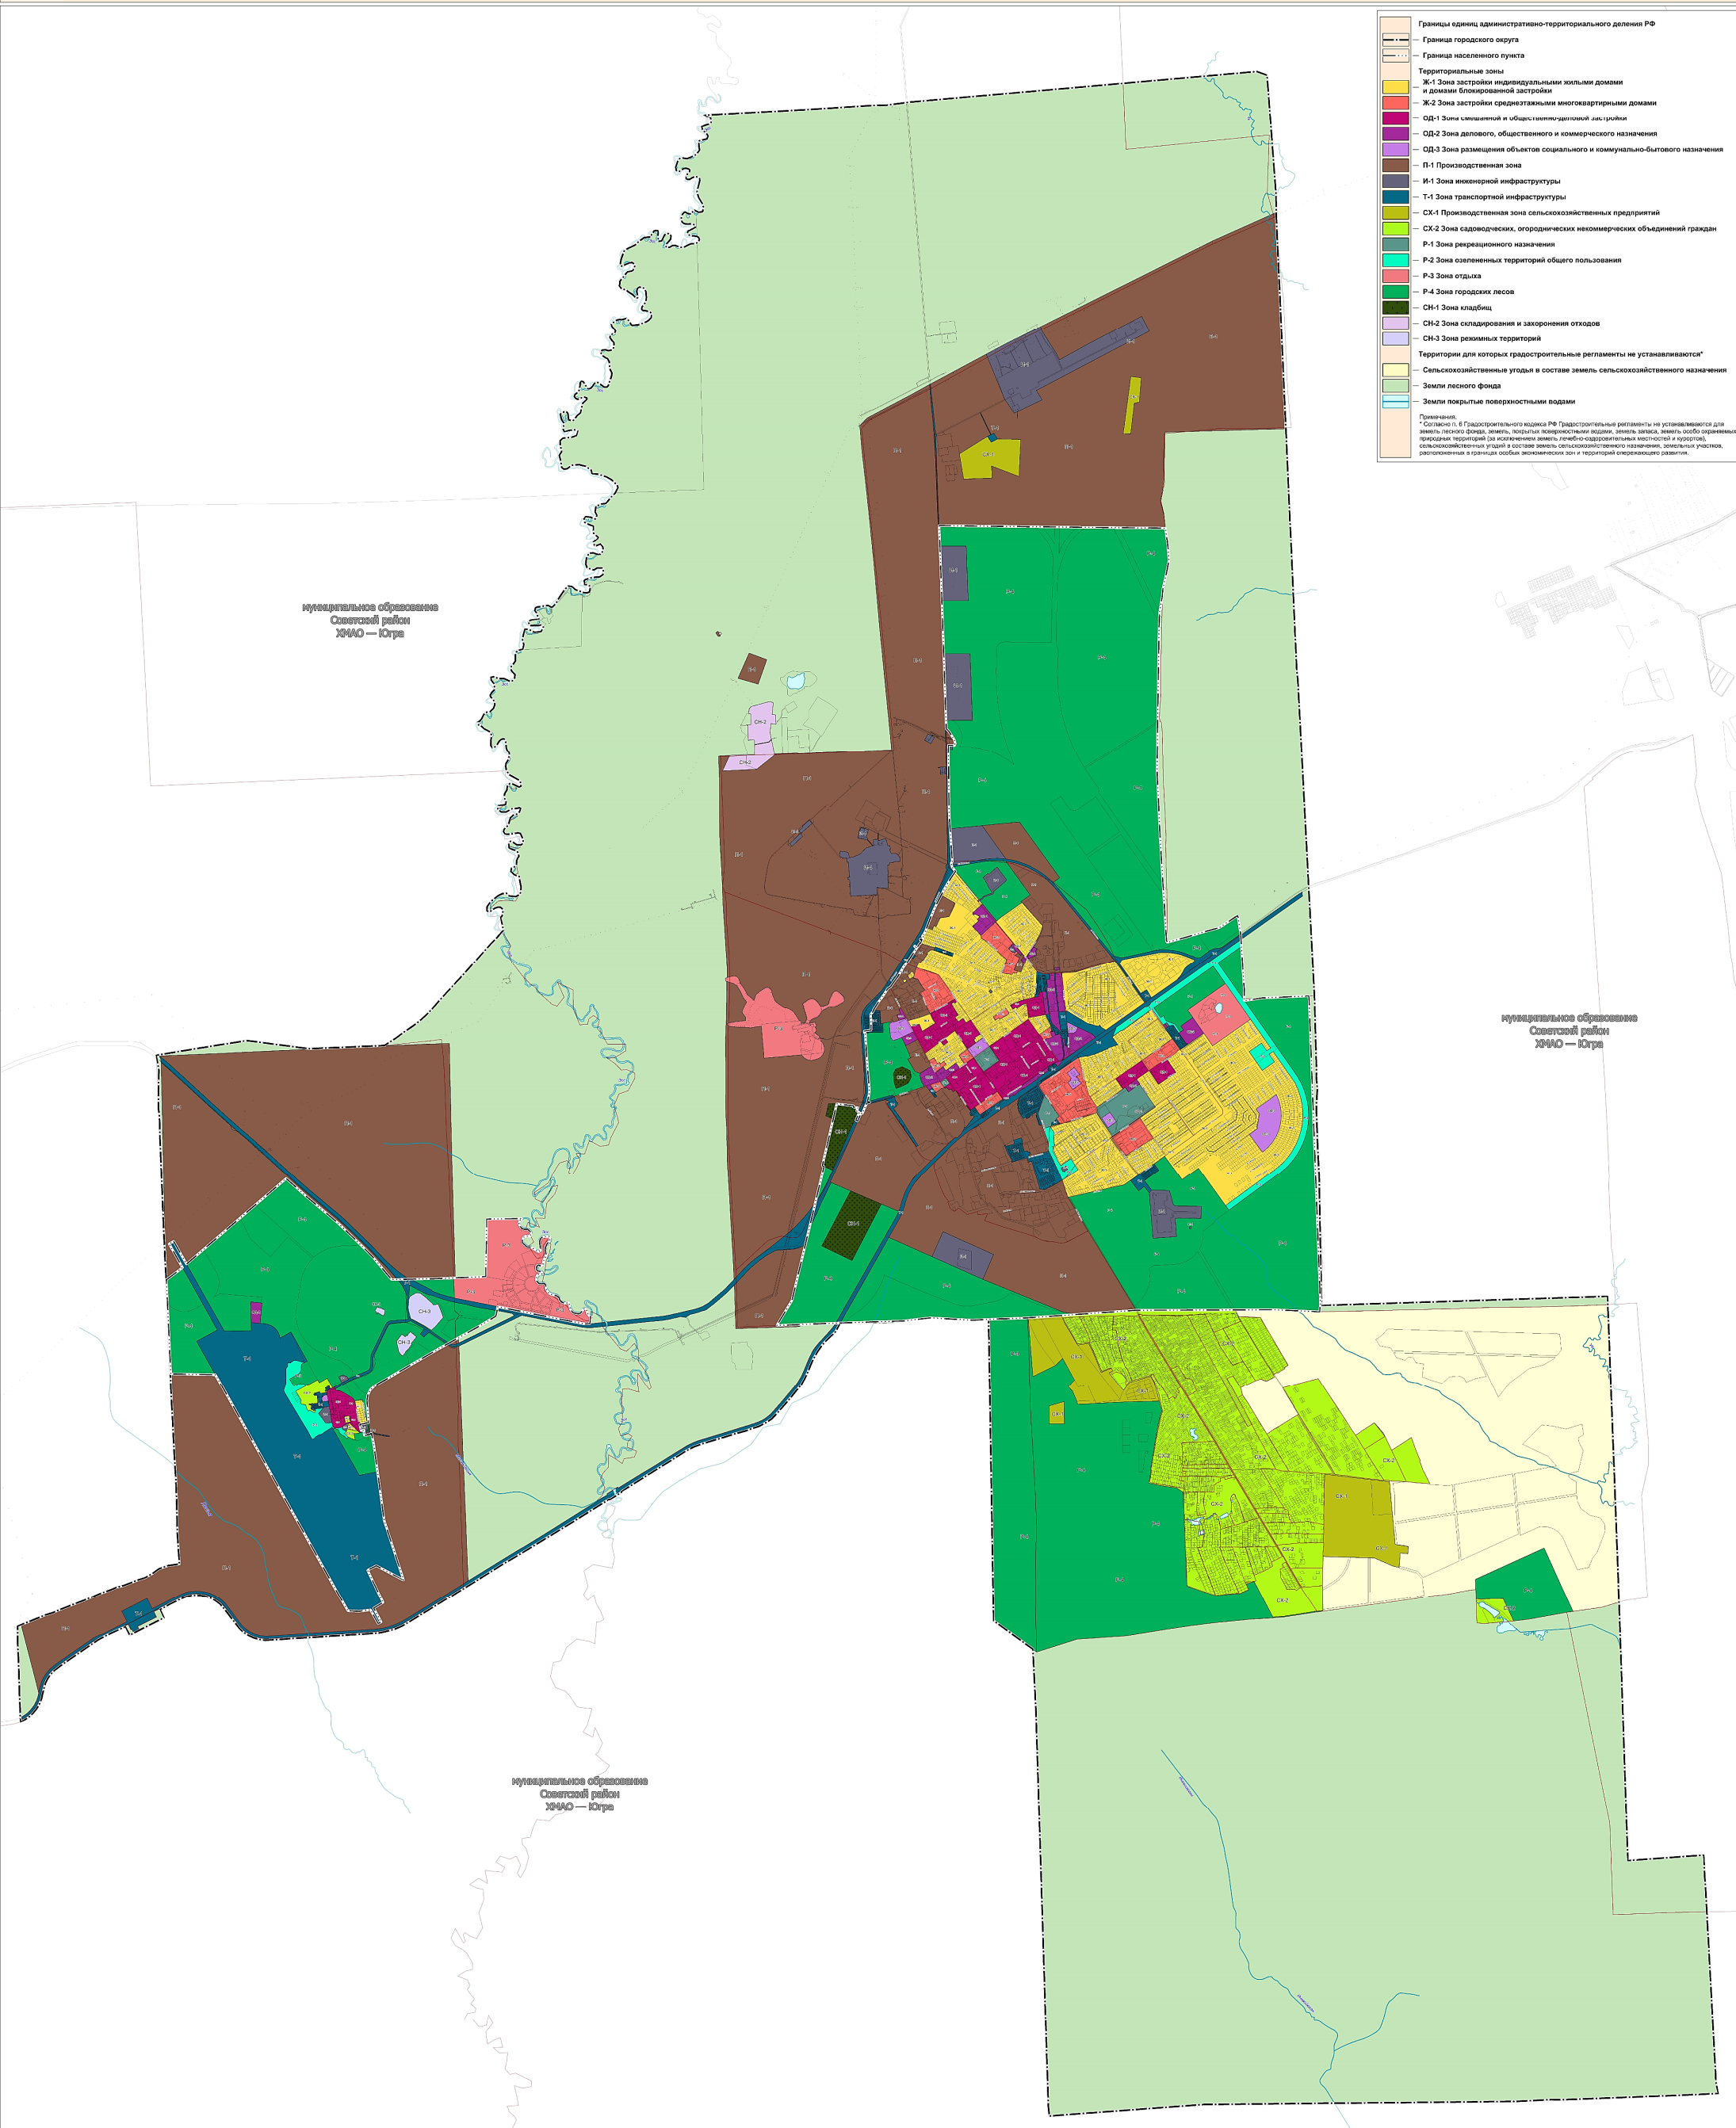

ПРАВИЛА ЗЕМЛЕПОЛЬЗОВАНИЯ И ЗАСТРОЙКИ
МУНИЦИПАЛЬНОЕ ОБРАЗОВАНИЕ ГОРОДСКОЙ ОКРУГ ЮГОРСК ХАНТЫ-МАНСЙСКОГО АВТОНОМНОГО ОКРУГА – ЮГРА
КАРТА ГРАДОСТРОИТЕЛЬНОГО ЗОНИРОВАНИЯ
М 1:20 000



- Границы единиц административно-территориального деления РФ
- Граница городского округа
- Граница населенного пункта
- Территориальные зоны**
- Ж-1 Зона застройки индивидуальными жилыми домами и домами блокированной застройки
- Ж-2 Зона застройки средизаказными многоквартирными домами
- ОД-1 Зона смешанной и общесплошной застройки
- ОД-2 Зона делового, общественного и коммерческого назначения
- ОД-3 Зона размещения объектов социального и коммунально-бытового назначения
- П-1 Производственная зона
- И-1 Зона инженерной инфраструктуры
- Т-1 Зона транспортной инфраструктуры
- СК-1 Производственная зона сельскохозяйственных предприятий
- СК-2 Зона садоводческих, огороднических некоммерческих объединений граждан
- Р-1 Зона рекреационного назначения
- Р-2 Зона озелененных территорий общего пользования
- Р-3 Зона отдыха
- Р-4 Зона городских лесов
- СН-1 Зона кладбищ
- СН-2 Зона складирования и захоронения отходов
- СН-3 Зона размещения территорий
- Территории для которых градостроительные регламенты не устанавливаются***
- Сельскохозяйственные угодья в составе земель сельскохозяйственного назначения
- Земли лесного фонда
- Земли покрытые поверхностными водами

муниципальное образование
Советский район
ХМАО – Югра

муниципальное образование
Советский район
ХМАО – Югра

муниципальное образование
Советский район
ХМАО – Югра

Должность	Фамилия	Подпись	Дата
Ген. дир.	Лисов		
Зам. дир.	Чуриков		

Муниципальный контракт от 22 марта 2024 года
№ 017.30000000000000000001

Исполнители:	МОО «Югорск-град»	Югорск	ХМАО – Югра
Место исполнения контракта:	г. Югорск	ХМАО – Югра	Россия
Масштаб:	М 1:20 000		

ООО «ЗемПРОЕКТ»