
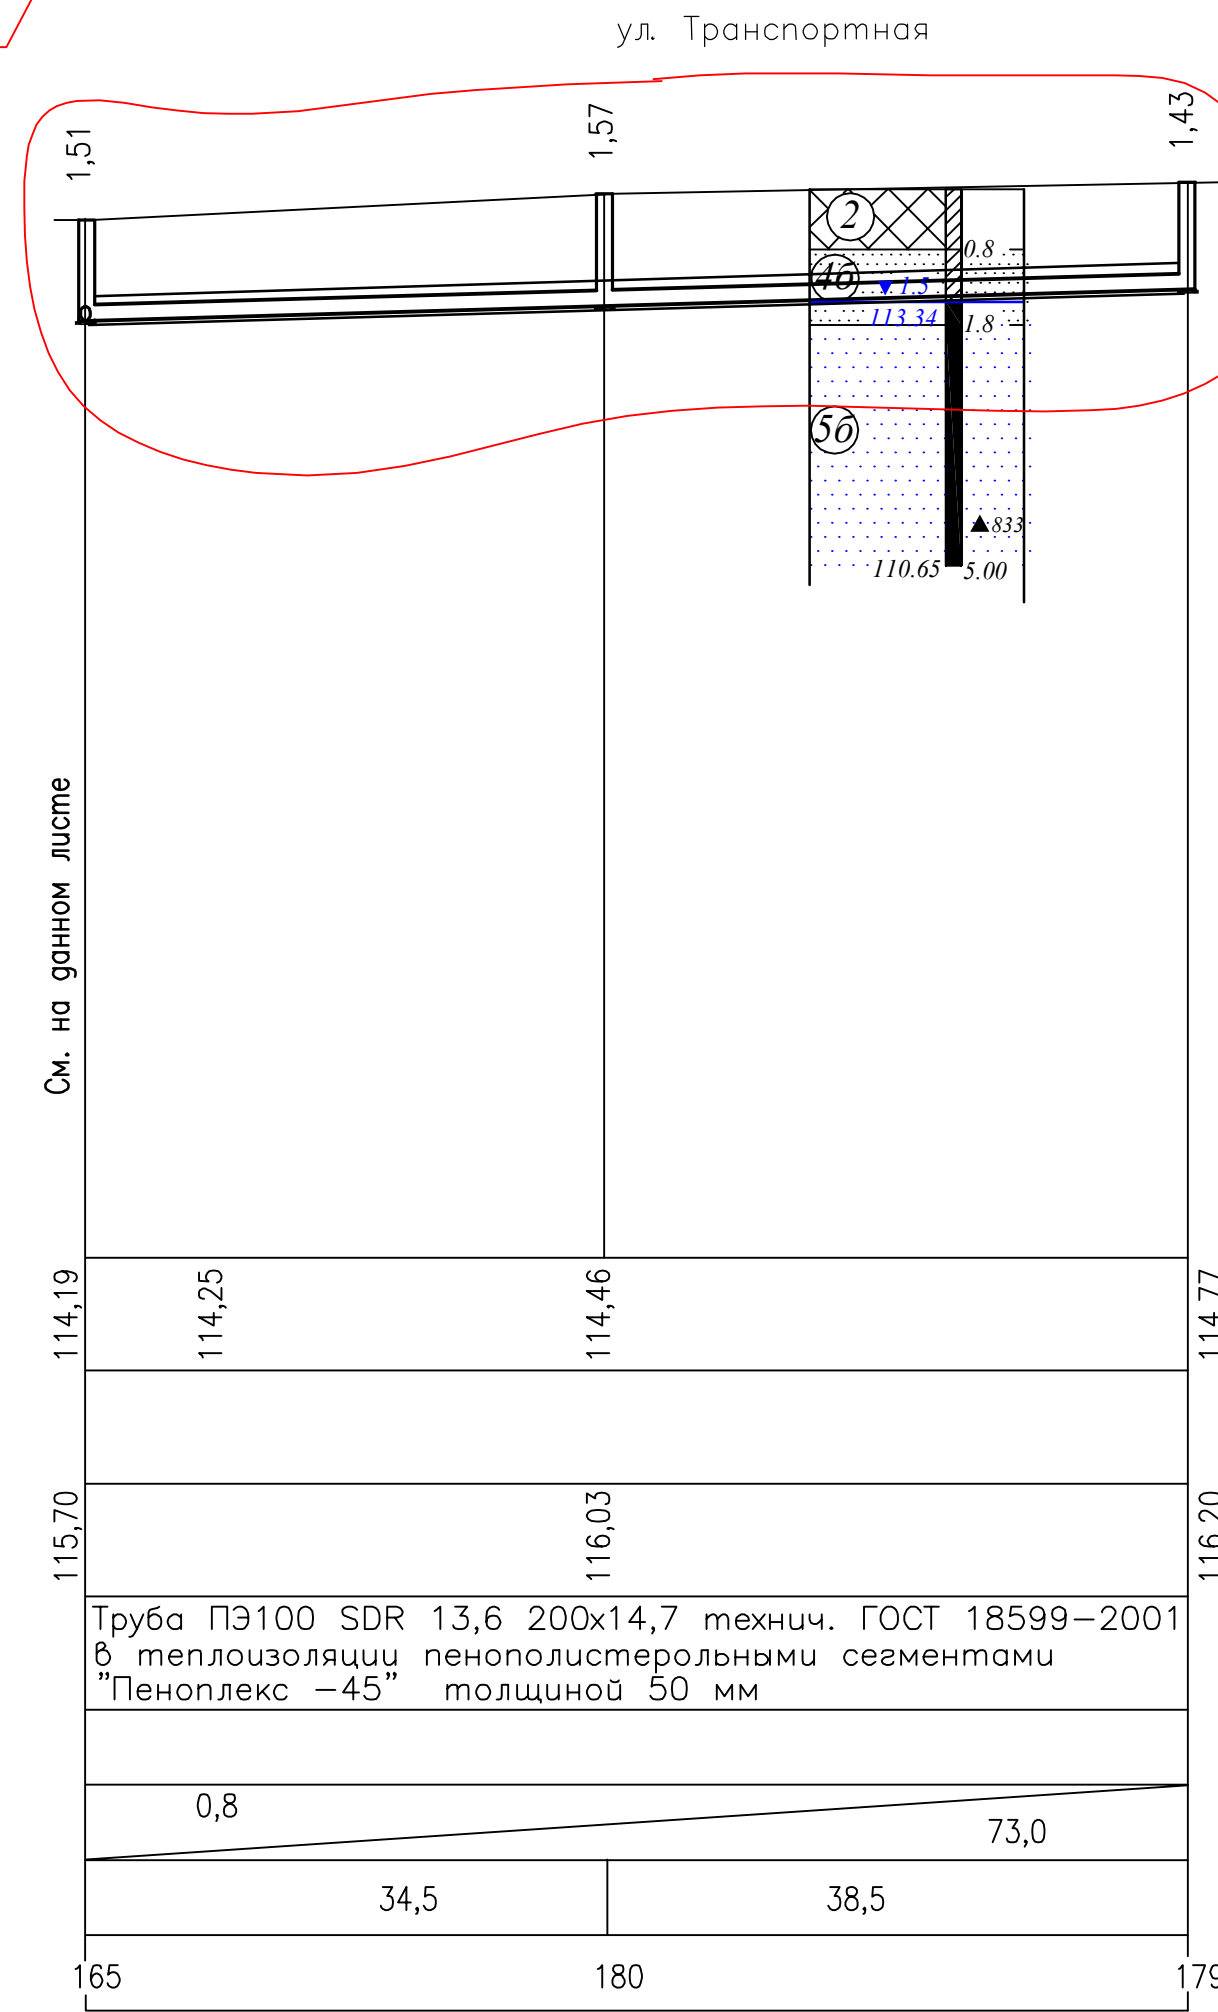


М1:500 по горизонтали
М1:100 по вертикали

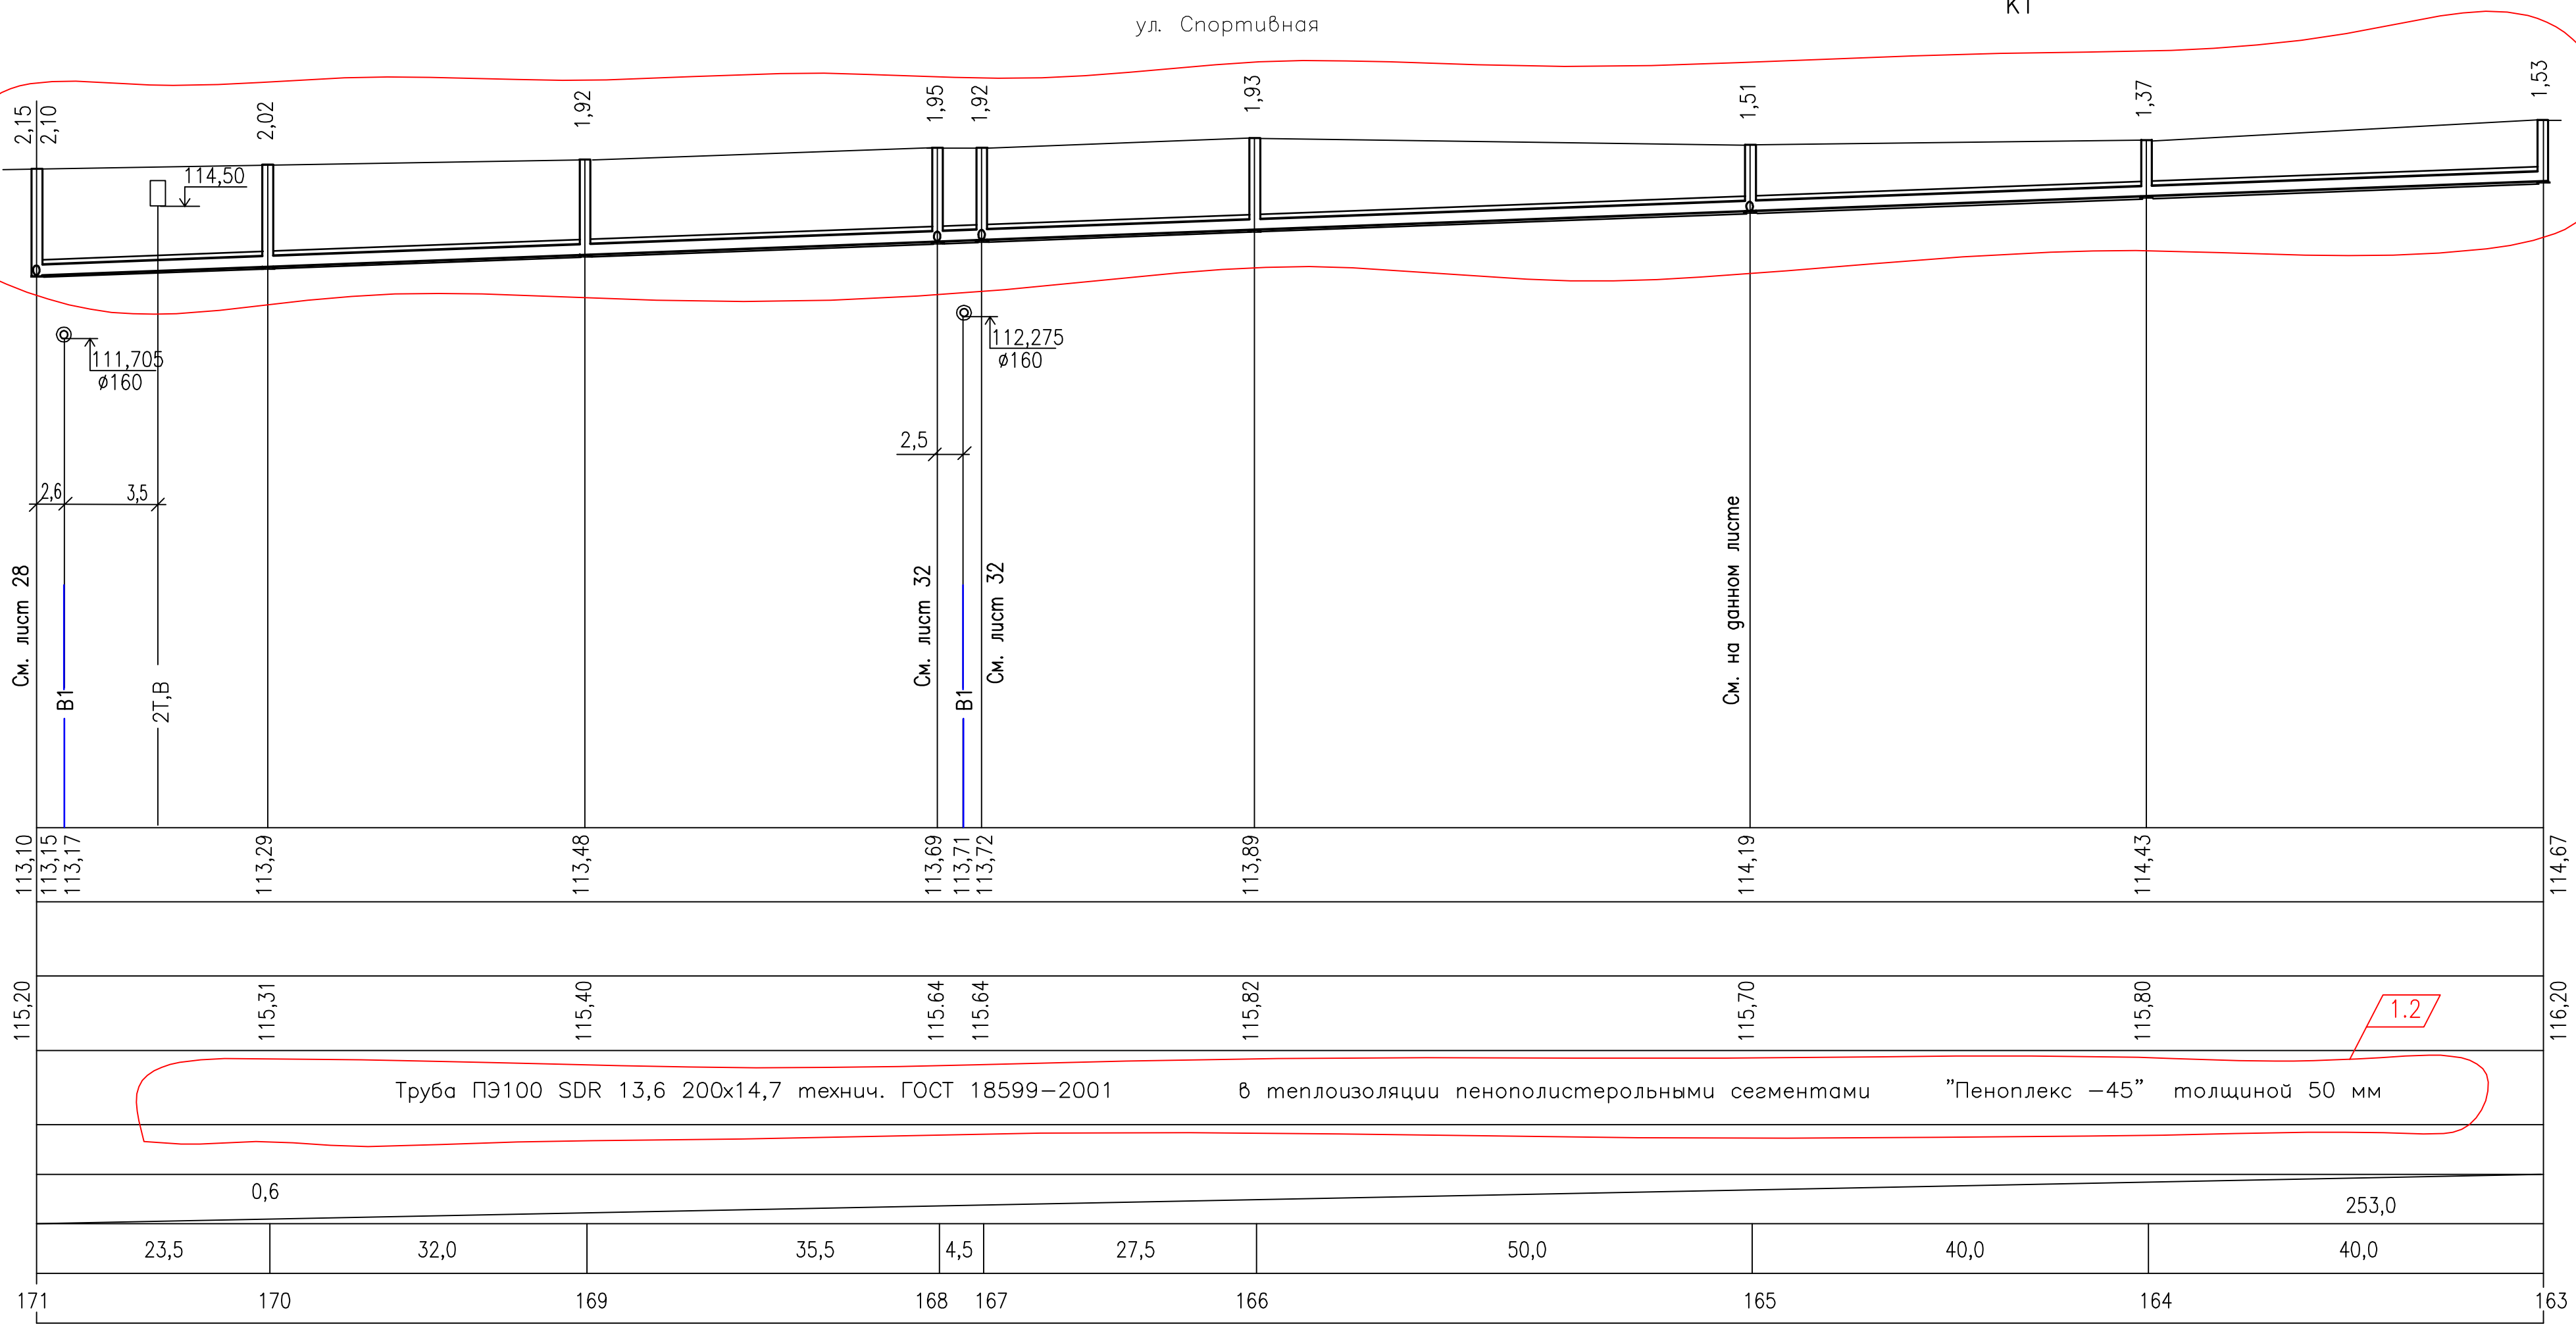

Отметка низа или лотка трубы	113,10 113,15 113,17
Проектная отметка земли	113,29
Натурная отметка земли	115,20
Обозначение трубы и тип изоляции	Труба ПЭ100 SDR 13,6 200x14,7 технич. ГОСТ 18599-2001 в теплоизоляции пенополистерольными сегментами "Пеноплекс -45" толщиной 50 мм
Основание	
Длина	0,6
Уклон %	253,0
Расстояние	23,5 32,0 35,5 4,5 27,5 50,0 40,0 40,0
Номер колодца, точки, угла поворота	171 170 169 168 167 166 165 164 163

- Расположение и глубину заложения существующих коммуникаций уточнить по месту.
- План сетей см. лист 6.

							0187300005812000674-0066538-01(130.2012)-ППО.3
1	3			Ес	12.13	Комплексное строительство инженерных сетей и перевод частных жилых домов на индивидуальное отопление в 14 микрорайоне г.Пгорска	
Изм.	КОЛУЧ	ЛСТ	И ДОК	ПОДПИСЬ	ДАТА	Сети канализации	СТADIЯ
Начерт.	Лукачина			09.13		П	ЛСТ
ГИП	Лукачина			09.13		33	ЛСТОВ
Разработ.	Еськина			09.13			
						Профиль сети K1 к КНС N3 (продолжение)	
Н.контр.	Ловицкий			09.13		ООО МПП "Энергогазсервис" г.Краснодар	