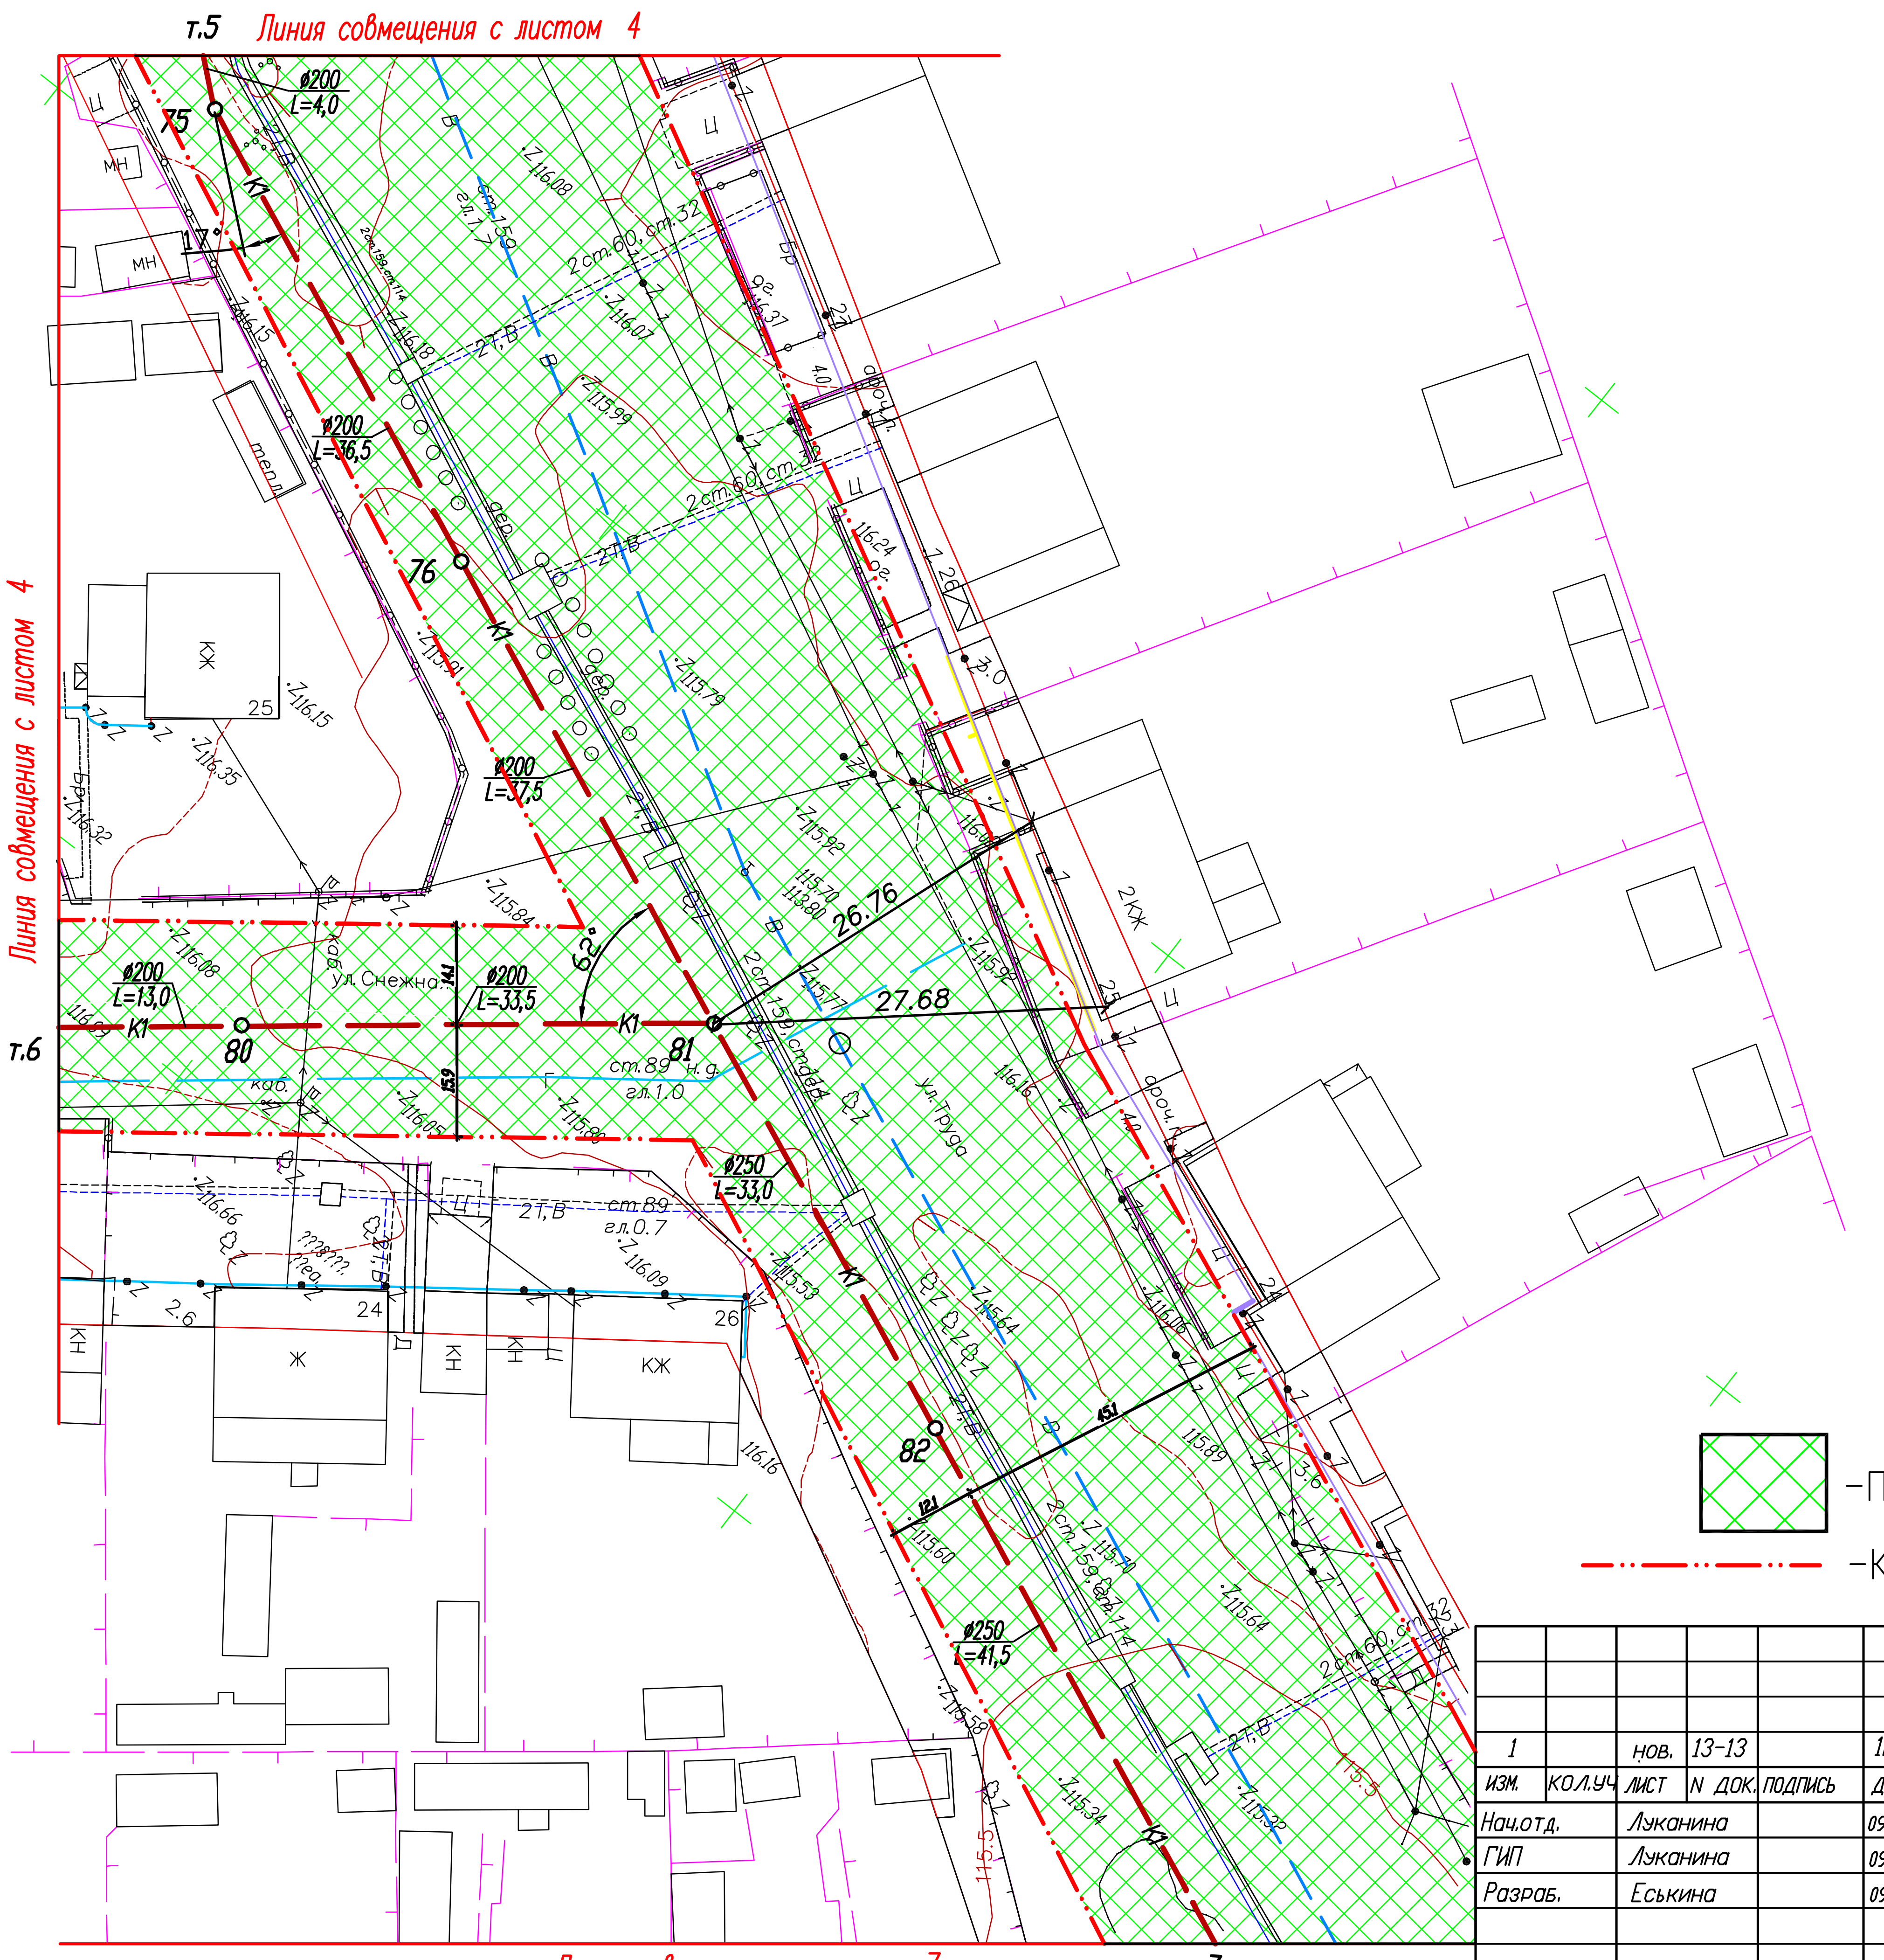

–Полоса отвода

–Красная линия

Схема совмещения листов

3					
4	5				
6	7	8			
9	10	11			
	12				

1		нов.	13-13		12.13
Изм.	Кол.уч	Лист	N док.	Подпись	Дата
Нач.отд.		Луканина			09.13
ГИП		Луканина			09.13
Разраб.		Еськина			09.13
Н.контр.		Ловицкия			09.13

0187300005812000674-0066538-01(130.2012)-ППО.3

Комплексное строительство инженерных сетей и перевод частных жилых домов на индивидуальное отопление в 14 микрорайоне г.Югорска

Сети канализации	Стадия	Лист	Листов
	П	5	

План сетей (продолжение) М 1:500

ООО МПП "Энергогазсервис"

Формат А3