



Узел управления Т1 в ЦТП, ИТП-1

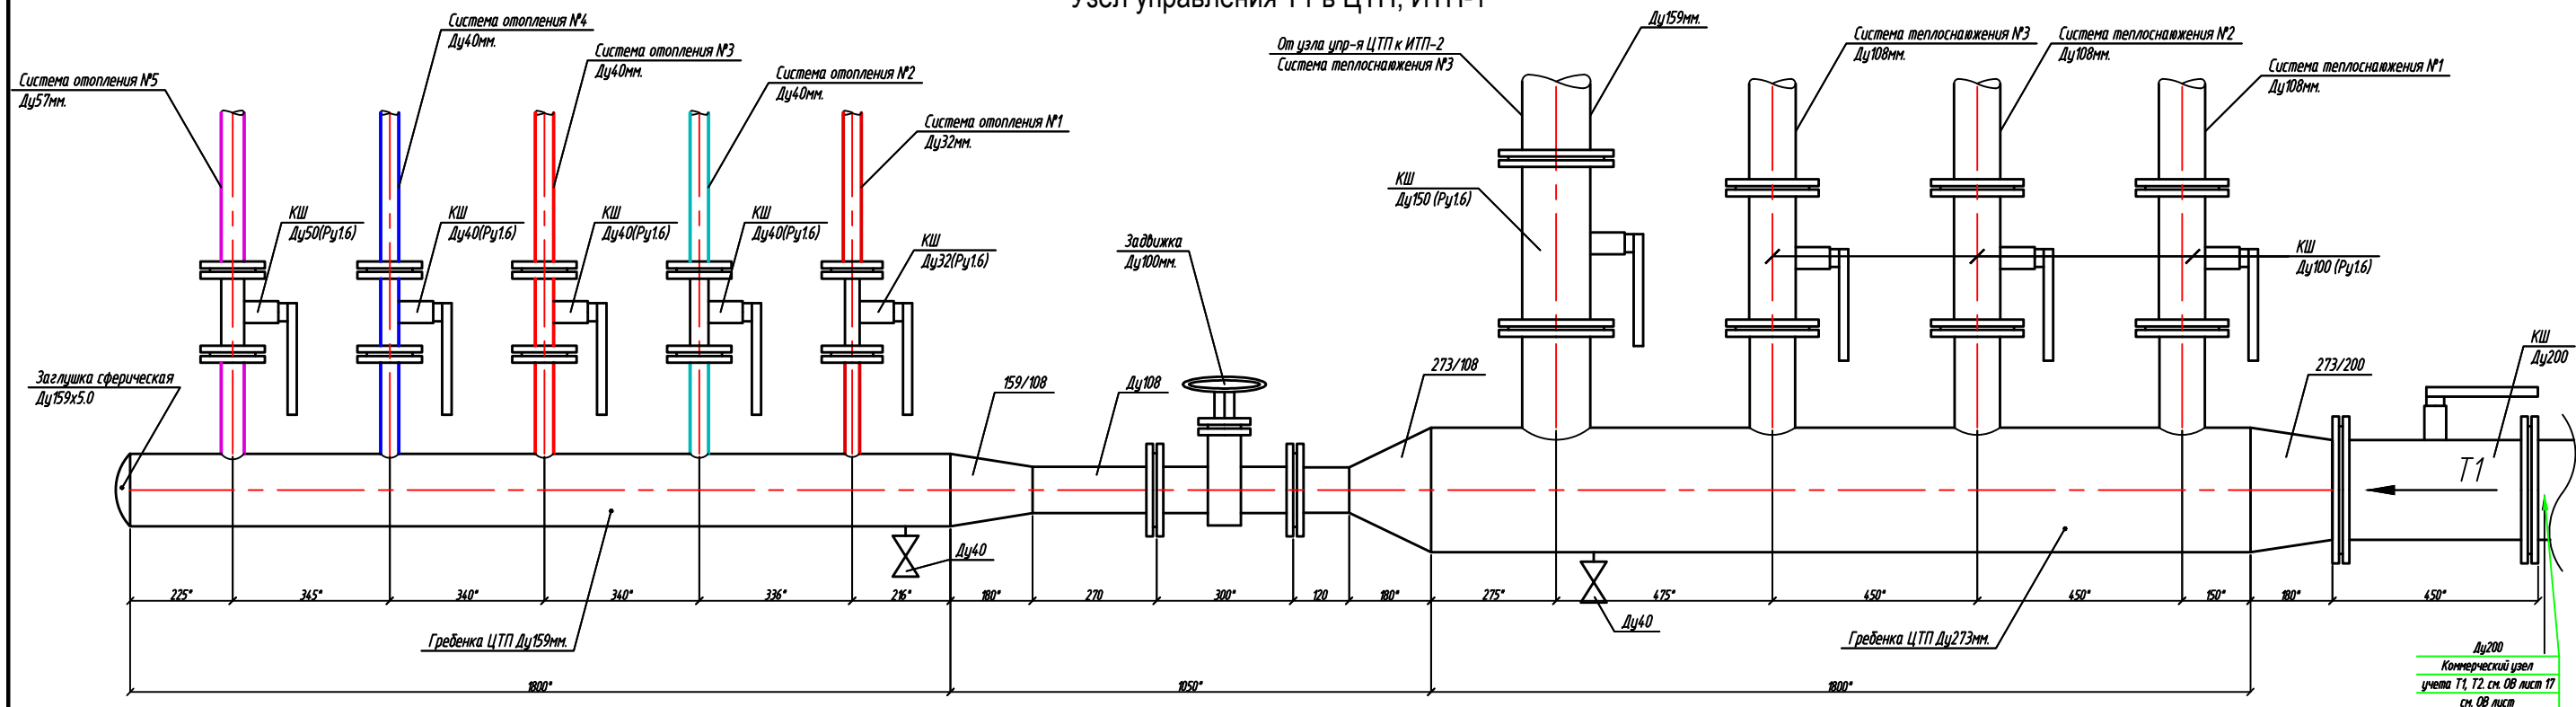

Узел управления Т2 в ЦТП, ИТП-1

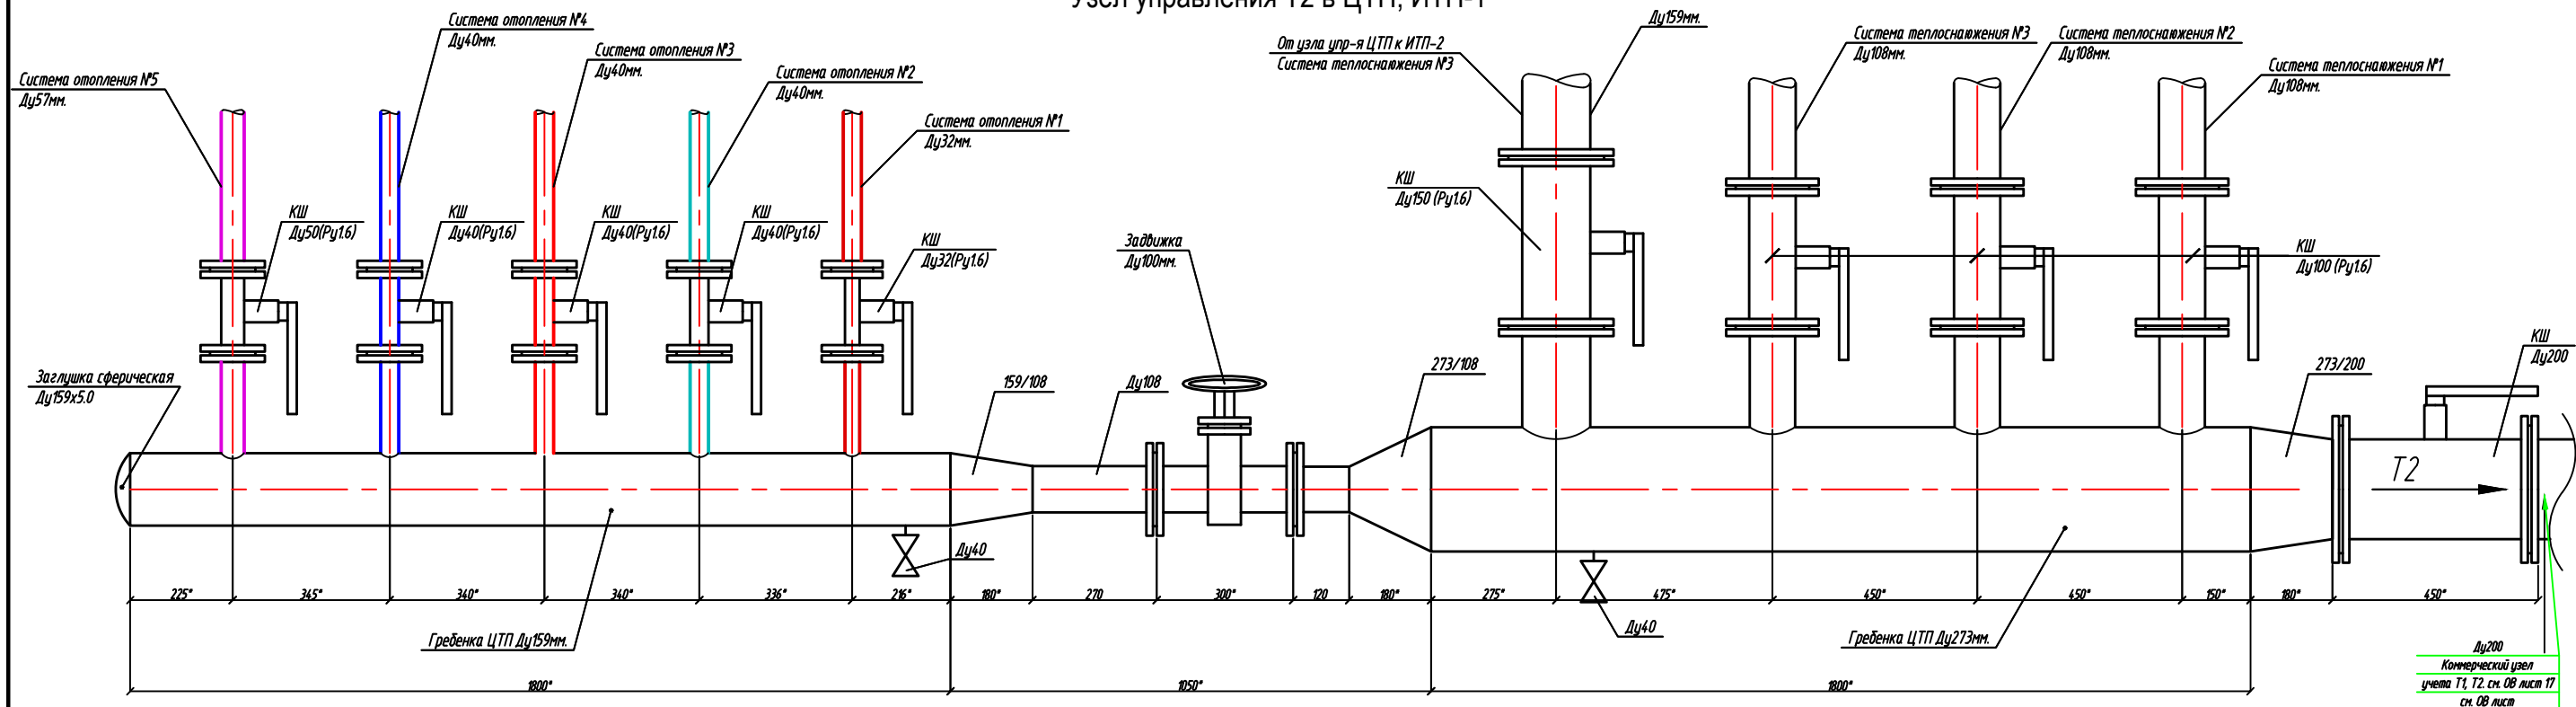

						ХМСПБ-28-14-ИОС.ОВ.1			
						Физкультурно-оздоровительный комплекс с универсальным игровым залом в г.Югорске			
Изм.	Кол.уч.	Лист	№ док.	Подп.	Дата	Отопление, вентиляция и кондиционирование воздуха, тепловые сети.	Стадия	Лист	Листов
Разработал		Пушинов			03.14		п	18	
Проверил		Шаламов			03.14				
ГИП		Шаламов			03.14				
						Узел управления Т1, Т2 в ЦТП, ИТП-1	ООО "ХМСПБ"		