


B41

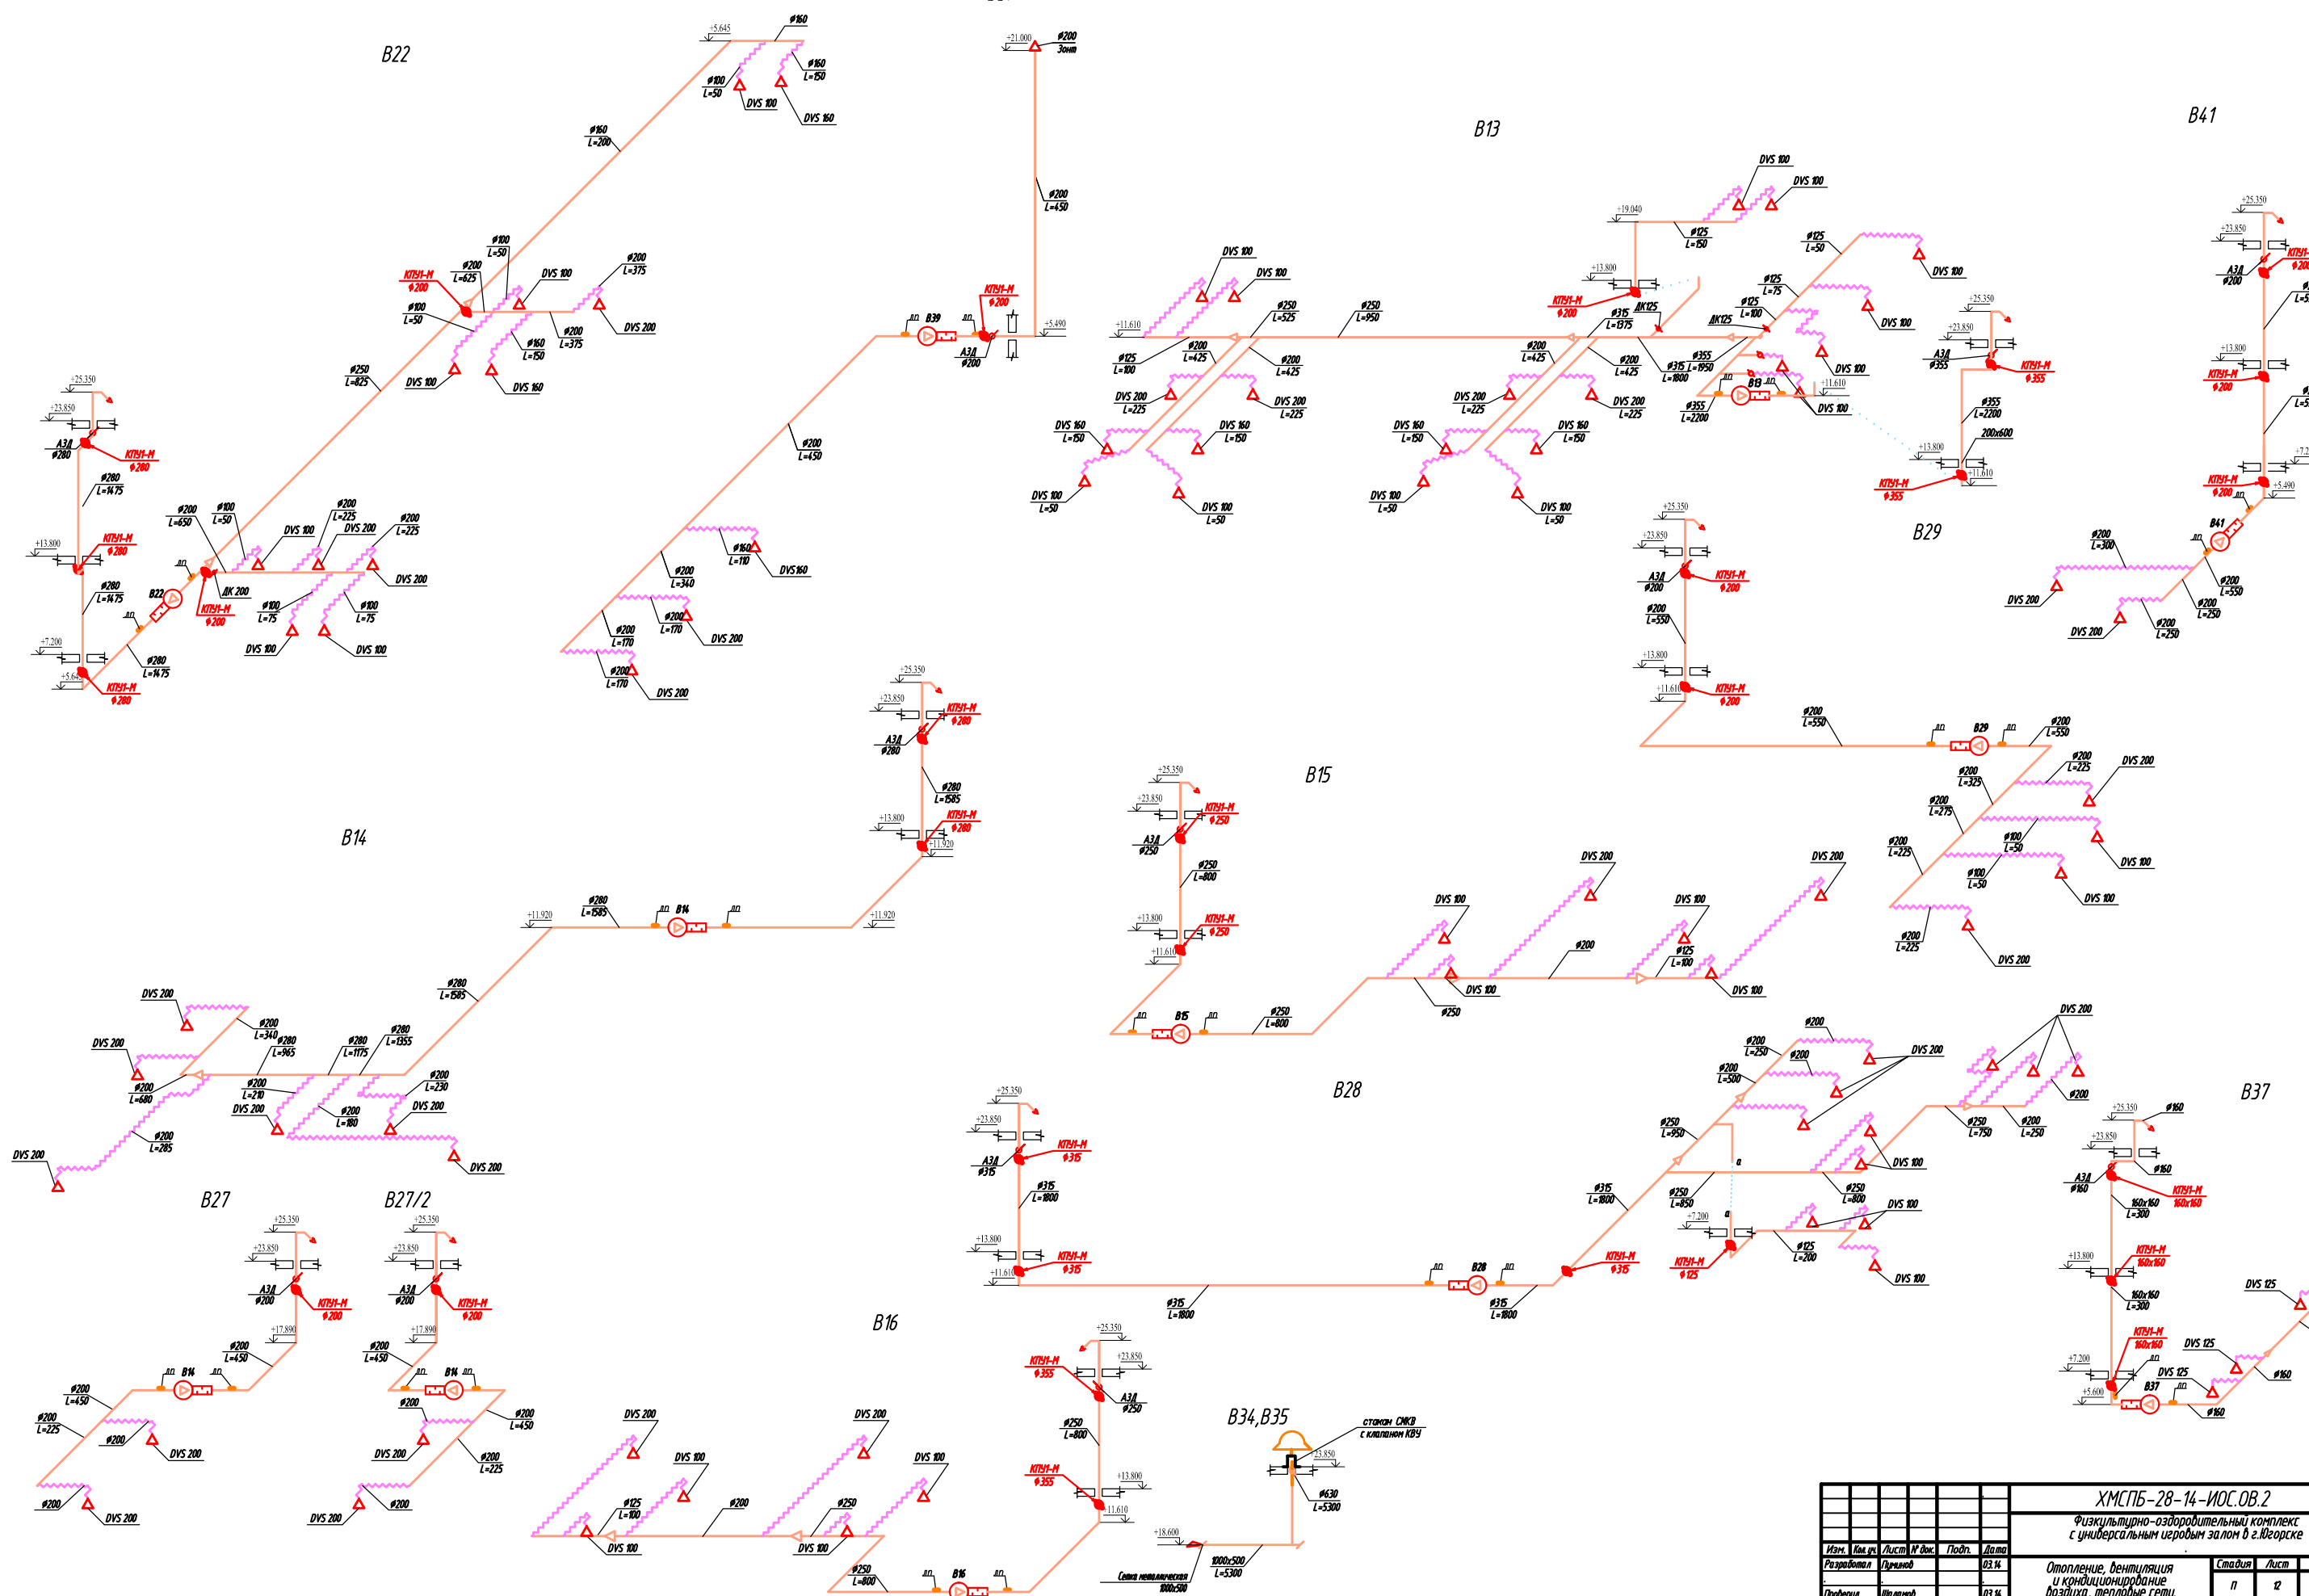

						ХМСПБ-28-14-ИОС.ОВ.2					
						Физкультурно-оздоровительный комплекс с универсальным игровым залом в г.Югорске					
Изв.	Ком. ур.	Лист	№ док.	Подп.	Дата	Отопление, вентиляция и кондиционирование воздуха, тепловые сети.	Статус	Лист	Лист		
Разработал		Павлов			03.14		п	12			
Проверил		Шеленков			03.14						
ГМП		Шеленков			03.14						
						Сметы №19-Б, №22, БЗЖ, БЗТ, БЗН, БЗС, БЗВ, БЗР, БЗД.					
						ООО "ХМСПБ"					