


АксонOMETрическая схема подключения
к электрическим котлам

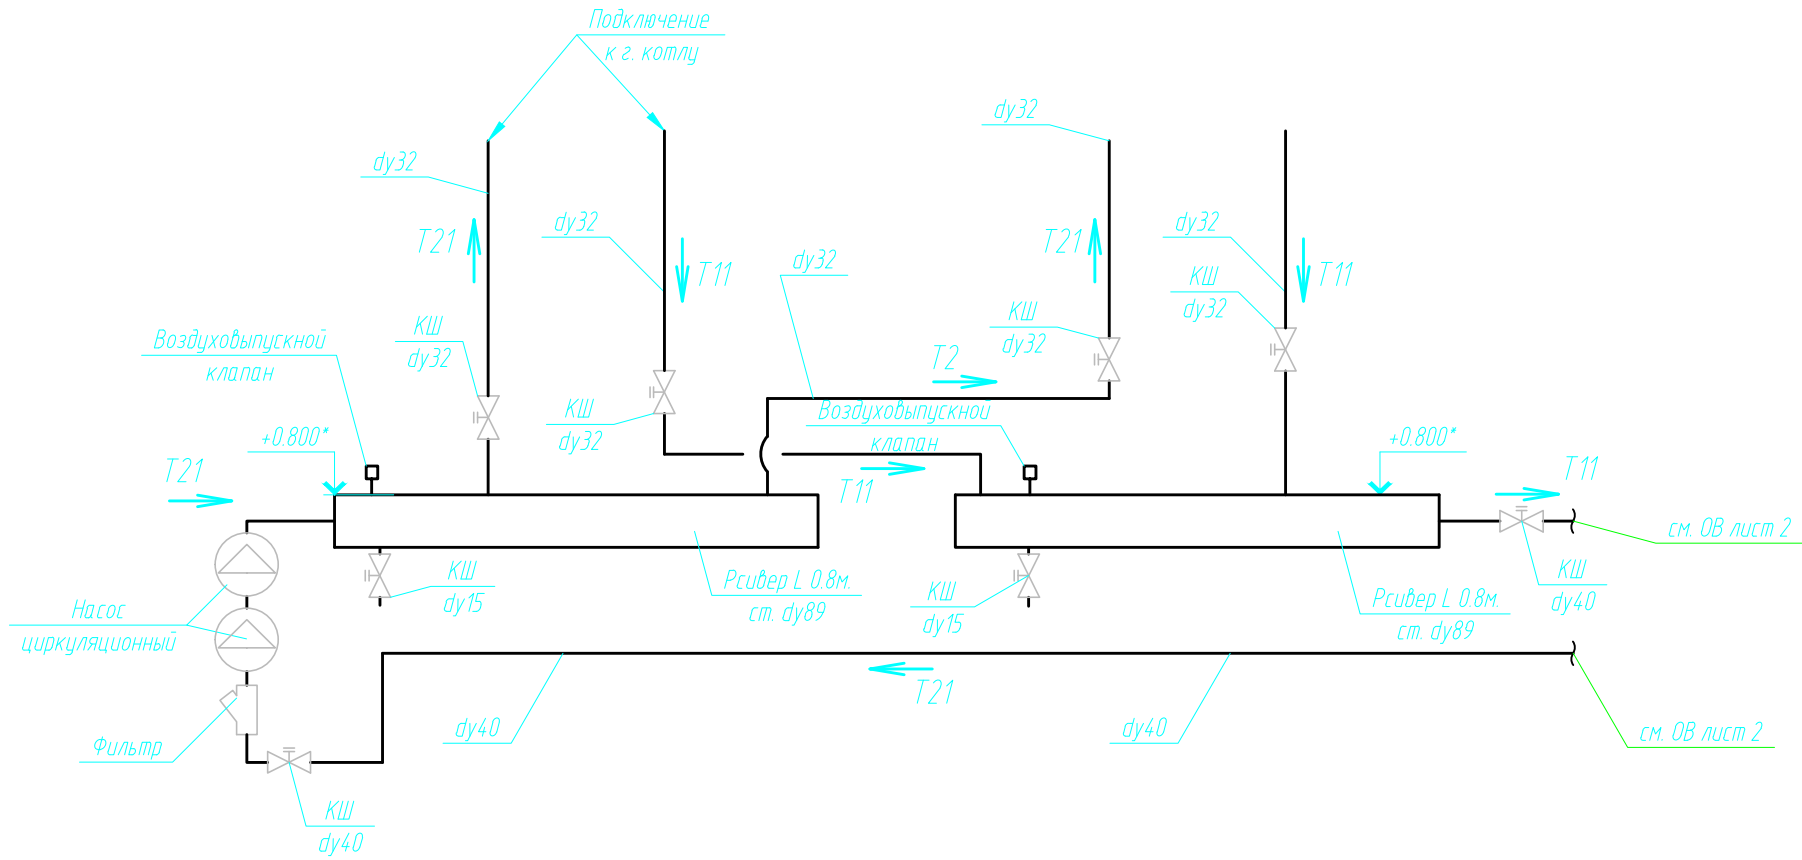

Условные обозначения:

- Трубопровод системы отопления (подающий).
- Трубопровод системы отопления (обратный).

						ХМСПБ-28-14-ОВ-1		
						Физкультурно-оздоровительный комплекс с универсальным игровым залом в г.Югорске		
Изм.	Кол. уч.	Лист	№ док.	Подп.	Дата	Отопление, вентиляция и кондиционирование воздуха, тепловые сети.	Стадия	Лист
Разработал		Пушинов			03.14		Р	13
Проверил		Шаламов			03.14	АксонOMETрическая схема подключения к электрическим котлам	ООО "ХМСПБ"	
ГИП		Шаламов			03.14			