


Система отопления №9

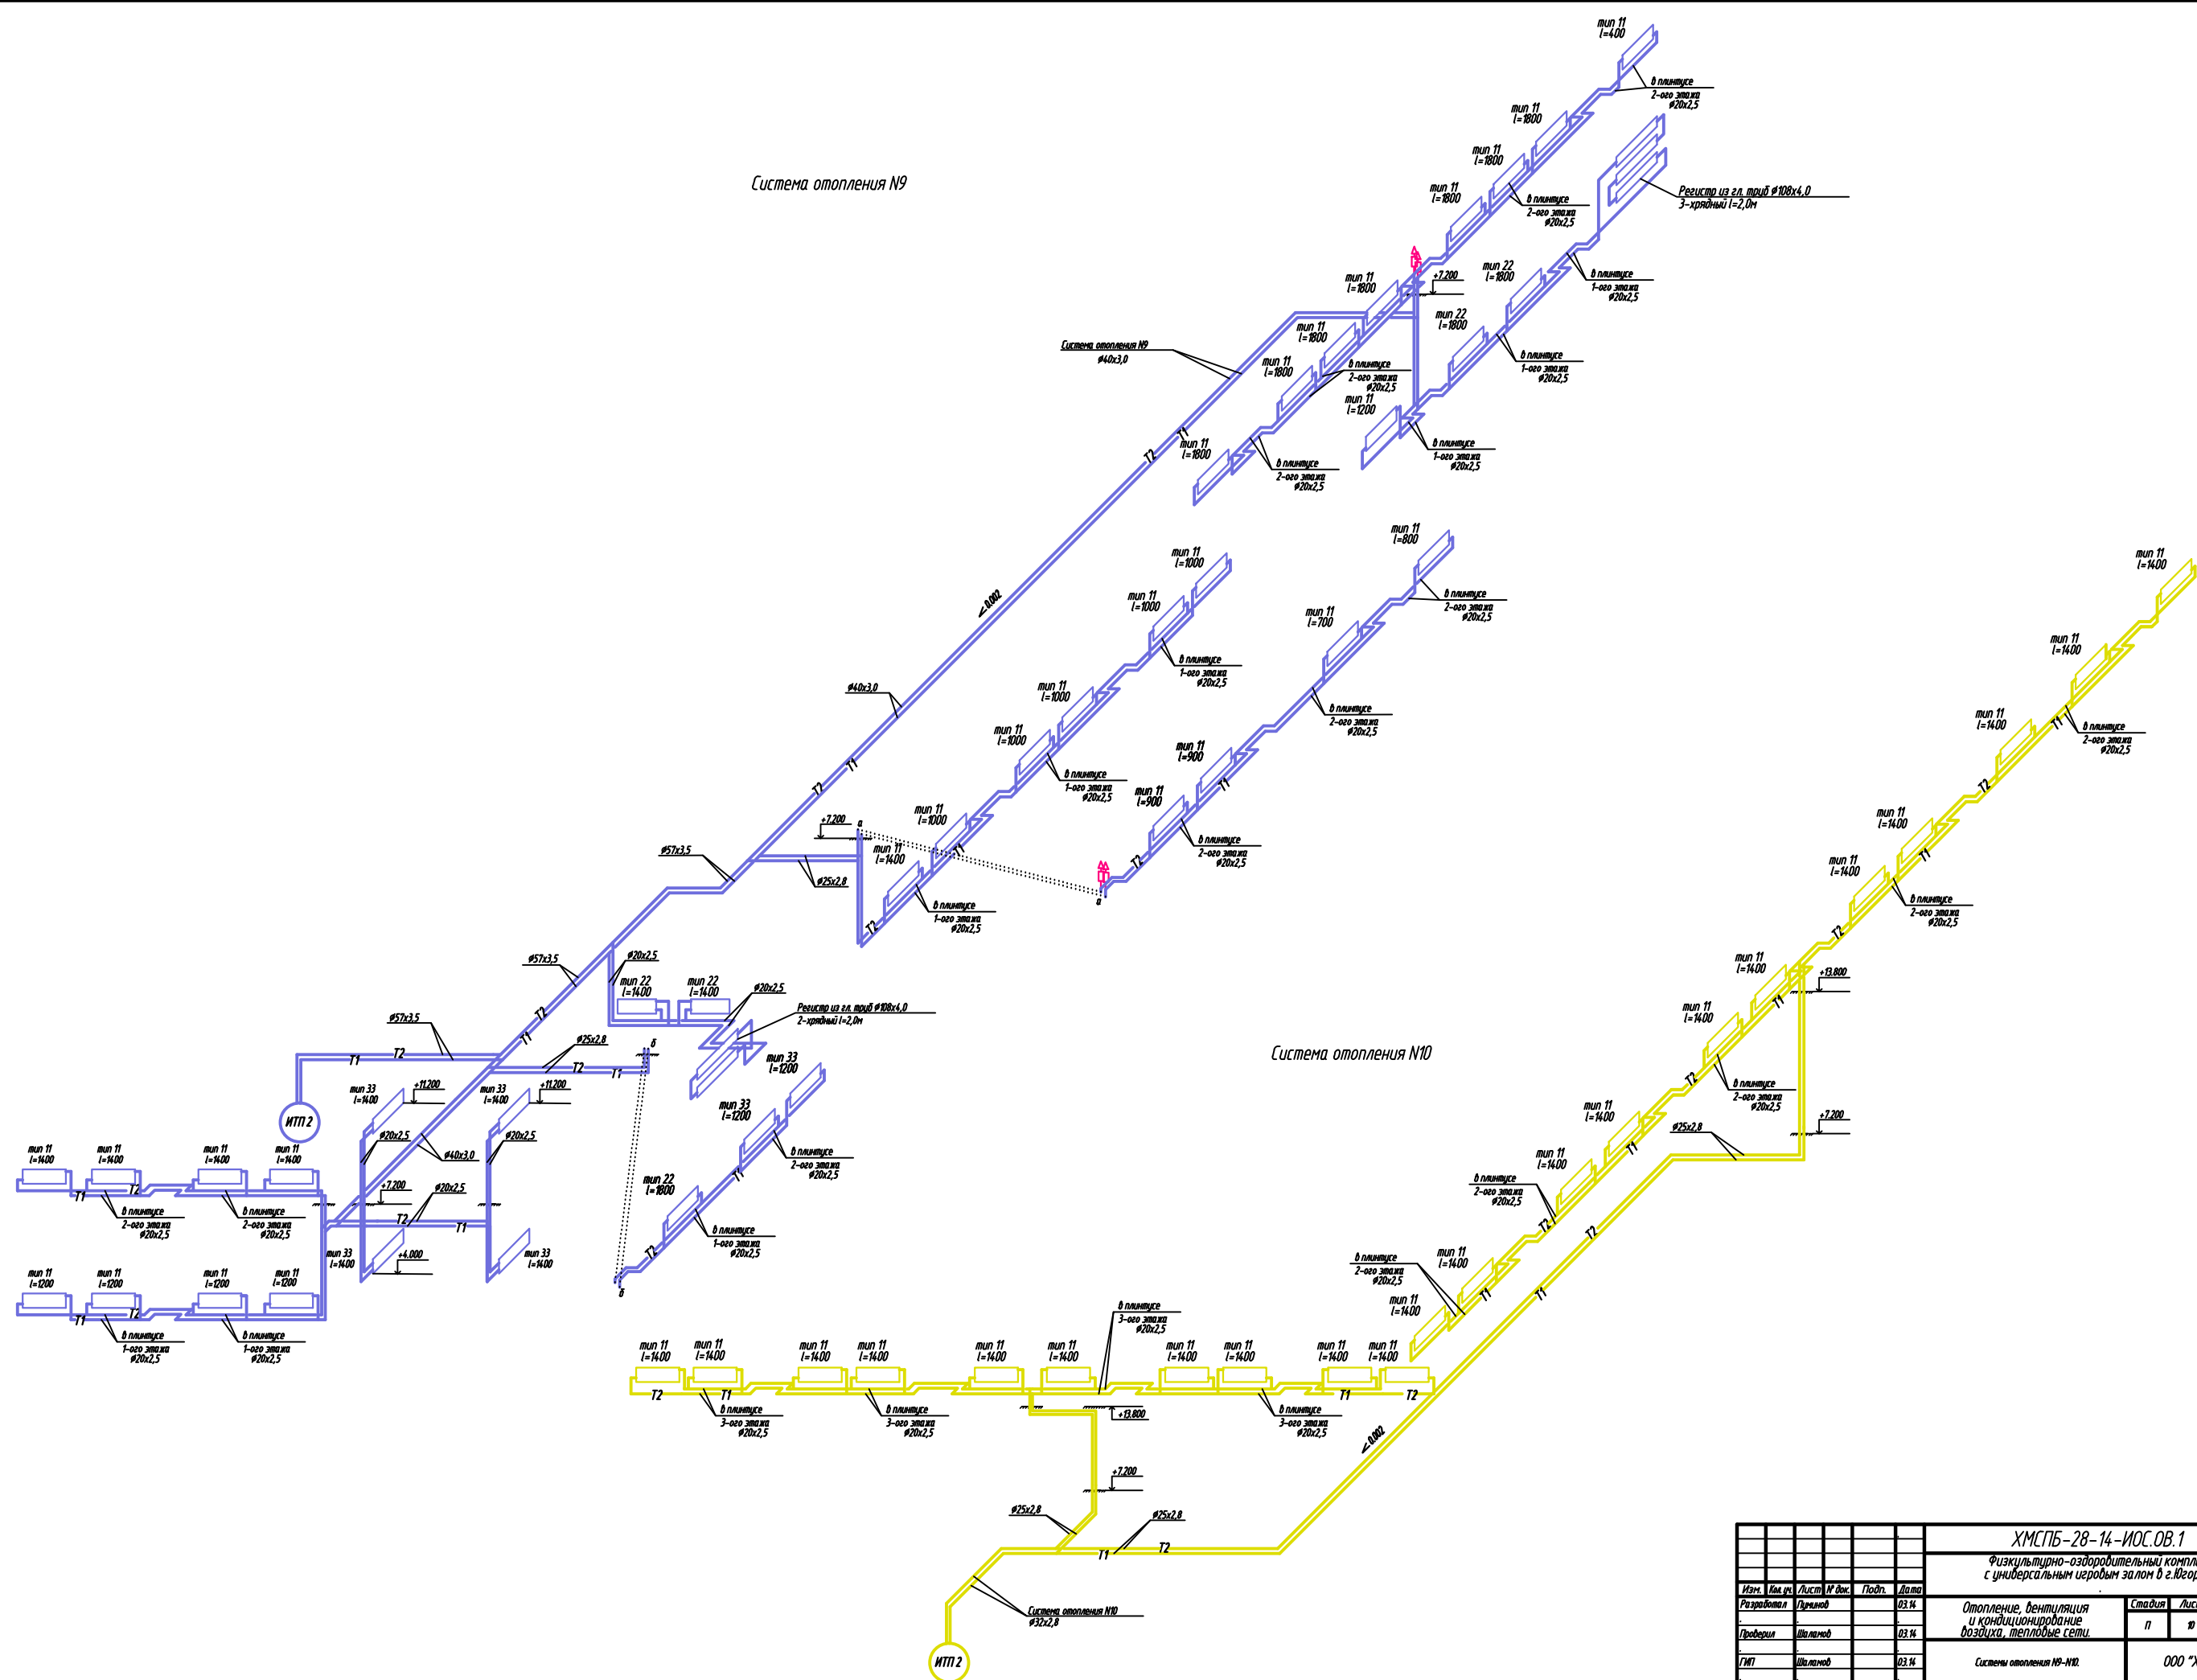

ХМСПБ-28-14-ИОС.ОВ.1					
Физкультурно-оздоровительный комплекс с универсальным игровым залом в г.Игорьске					
Изм.	Кол.уч.	Лист	И.В.С.	Подп.	Дата
Разработал	Л.И.С.			03.14	
Проверил	И.И.С.			03.14	
Г.И.П.	И.И.С.			03.14	
Отопление, вентиляция и кондиционирование воздуха, тепловые сети.				Статус	Лист
Системы отопления №9-№12.				п	ю
ООО "ХМСПБ"				Листов	