




План венткамеры на отм. +7.200.

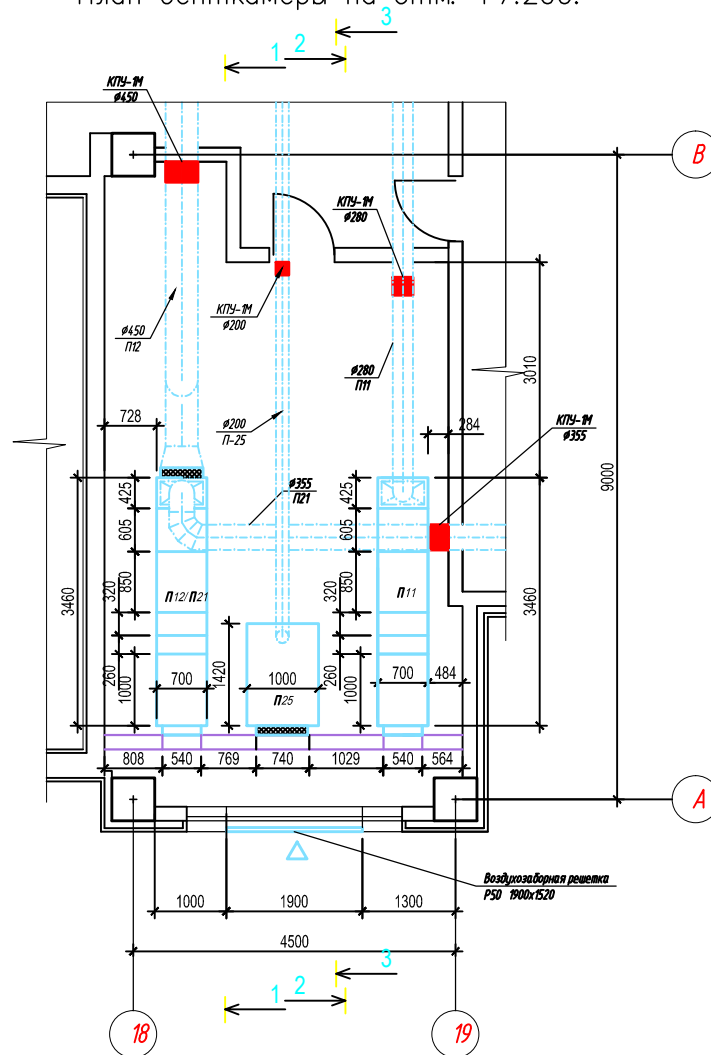


Разрез 1-1

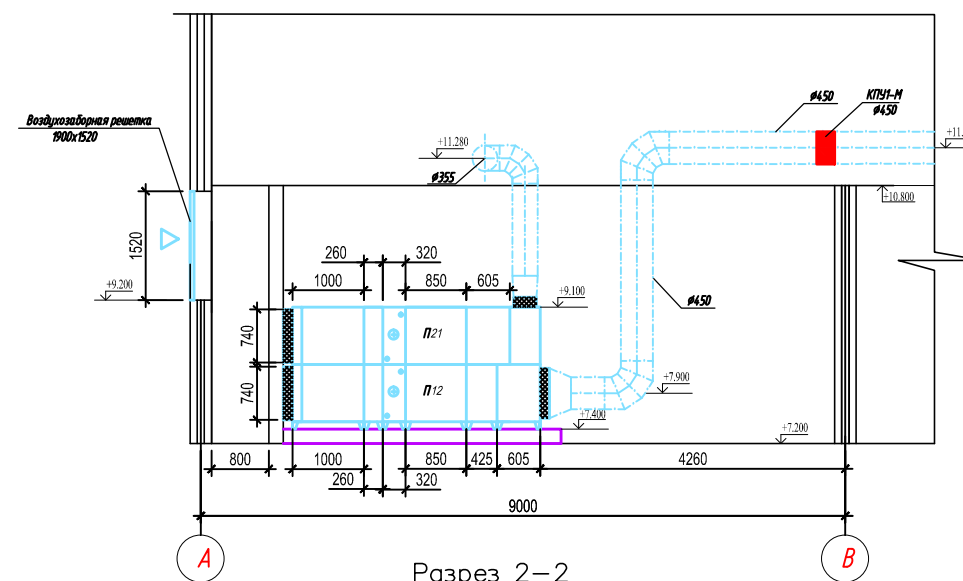

Разрез 2-2

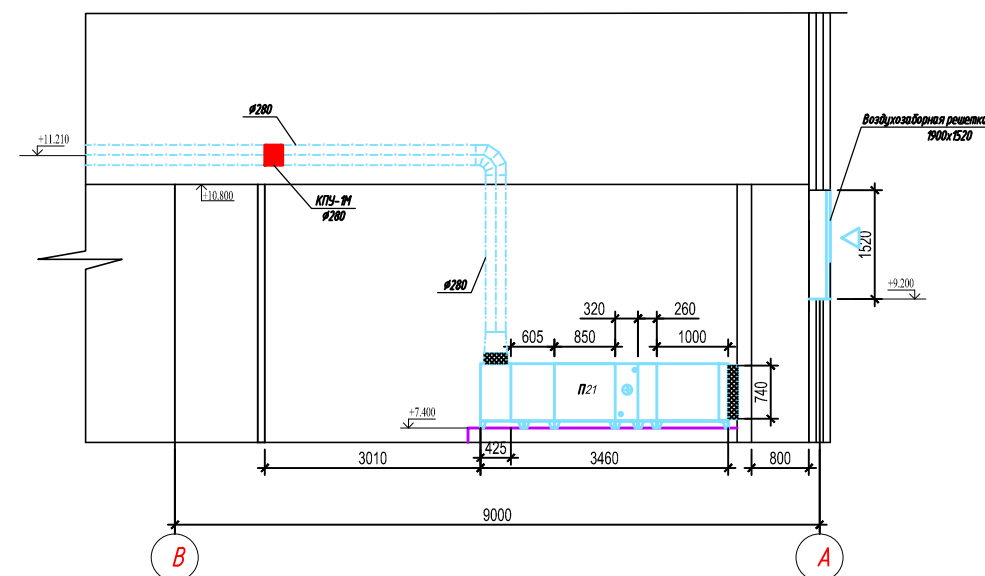

Разрез 3-3

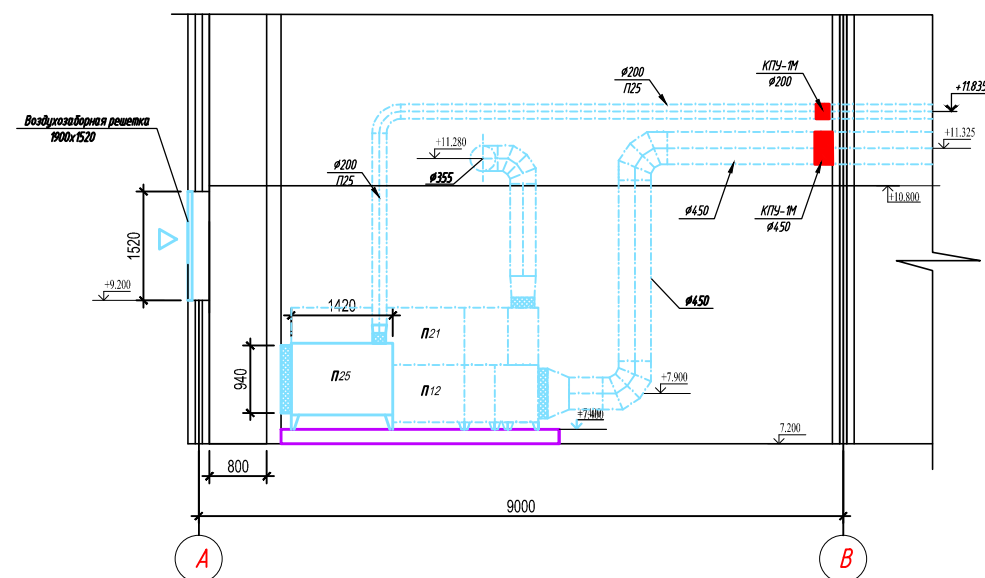

						ХМСПБ-28-14-ИОС.ОВ.2				
						Физкультурно-оздоровительный комплекс с универсальным игровым залом в г.Игорское				
Изм.	Кол. изм.	Лист	из док.	Подп.	Дата	Отопление, вентиляция и кондиционирование воздуха, тепловые сети	Стадия	Лист	Листов	
Разработал		Ильин			03.14		п	19		
Проверил		Ильин			03.14					
ГМТ		Ильин			03.14					
						План венткамеры в оск. 18-19 на отм. +7.200. Разрез 1-1 Разрез 2-2			ООО "ХМСПБ"	
						Формат А1				