


Система теплоснабжения N5

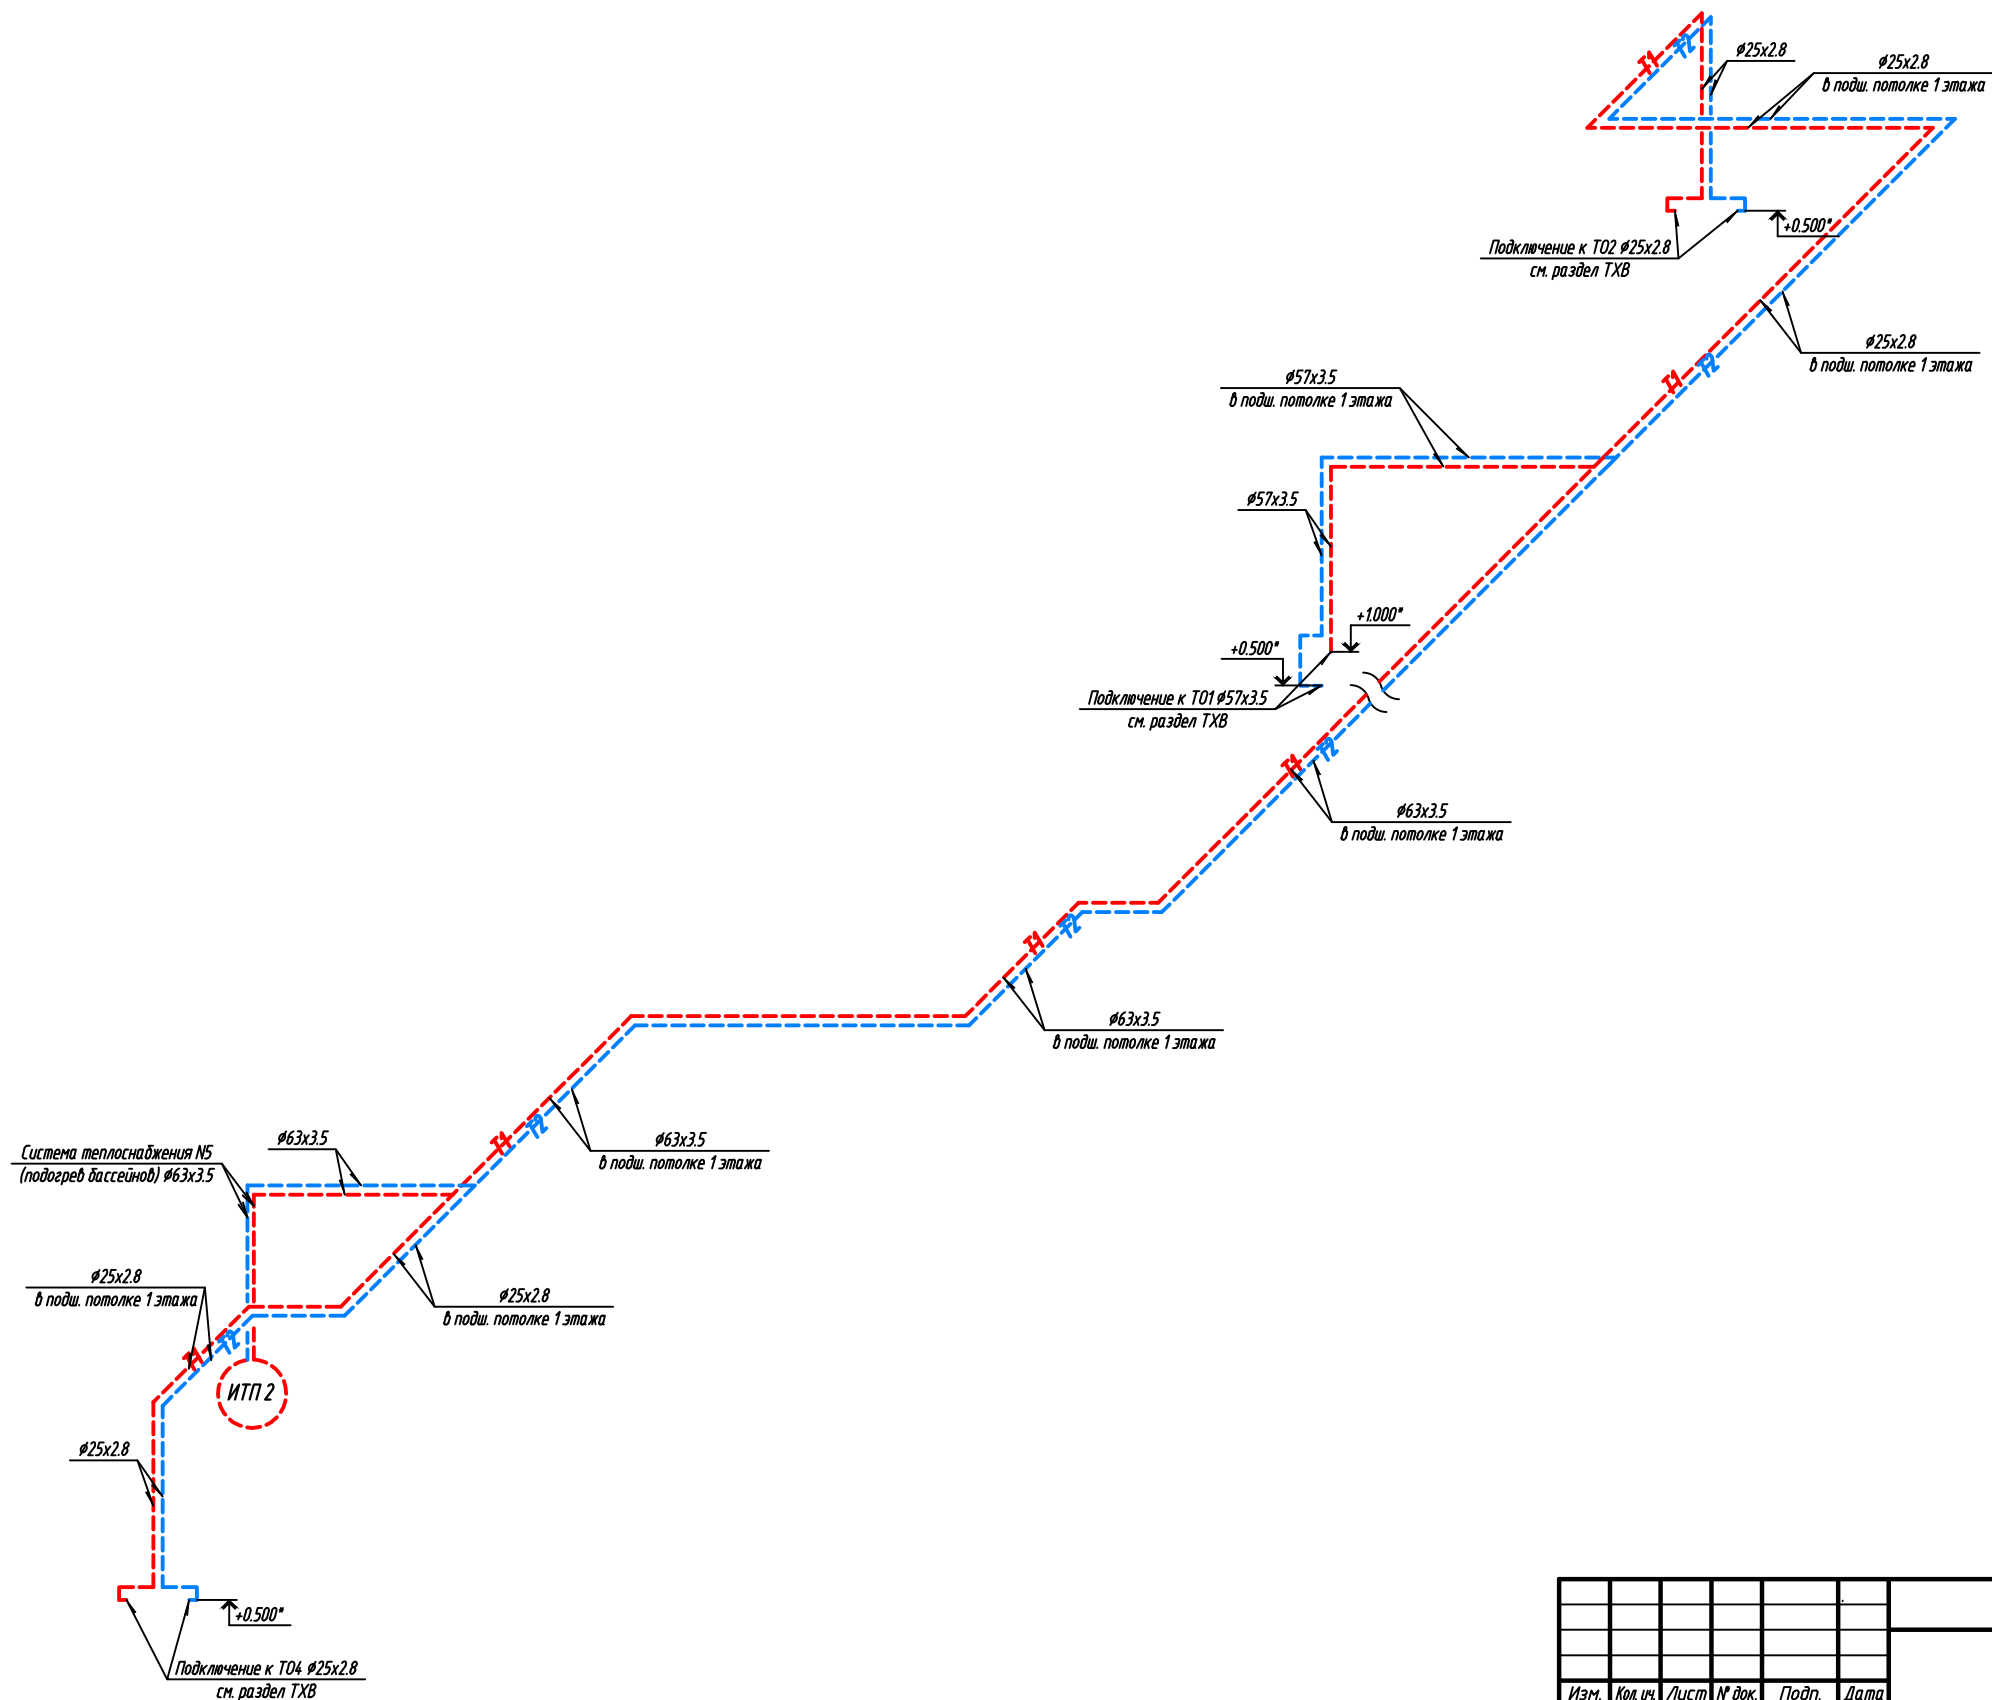

						ХМСПБ-28-14-ИОС.ОВ.1		
						Физкультурно-оздоровительный комплекс с универсальным игровым залом в г.Югорске		
Изм.	Кол.уч.	Лист	№ док.	Подп.	Дата	Отопление, вентиляция и кондиционирование воздуха, тепловые сети.	Стадия	Лист
Разработал	Пушинов				03.14		п	12/1
Проверил	Шаламов				03.14			
ГИП	Шаламов				03.14			
						Система теплоснабжения N5 (подогрев бассейнов)	ООО "ХМСПБ"	