Система теплоснабжения N3, N4

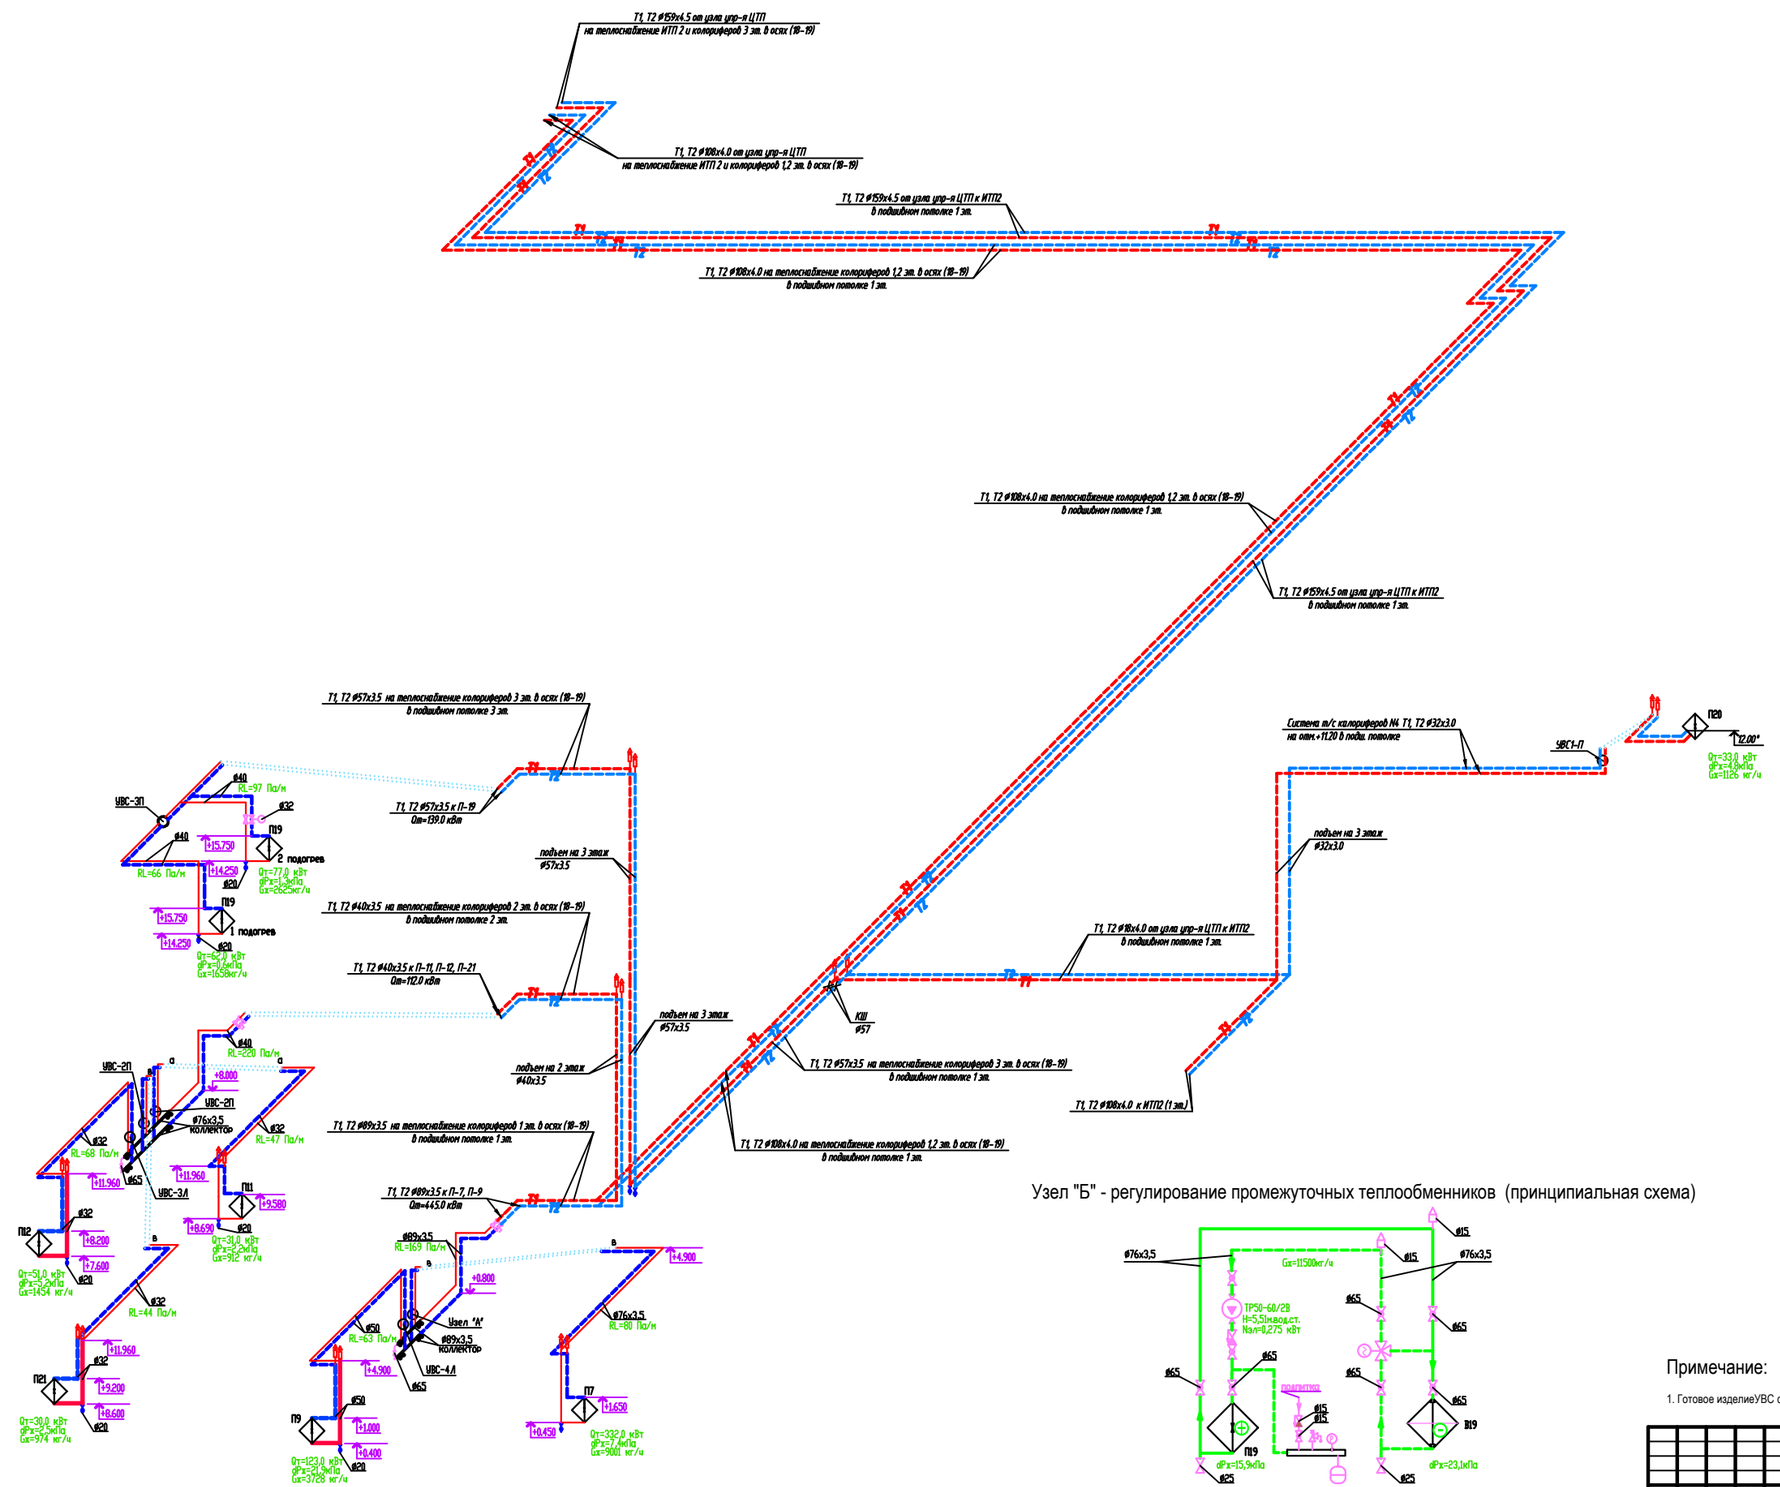

Узел "Б" - регулирование промежуточных теплообменников (принципиальная схема)

Примечание:

1. Готовое изделиеУВС фирмы "Веза входит в состав поставляемого центрального кондиционера

						ХМСПБ-28-14-ИОС.ОВ.1		
						Физкультурно-оздоровительный комплекс с универсальным игровым залом в г.Югорске		
Изм.	Кол.уч.	Лист	№ док.	Подп.	Дата			
Разработал		Пряников			03.14	Отопление, вентиляция и кондиционирование воздуха, тепловые сети.	Стадия	Лист	Листов
							П	12	
Проверил		Шиляков			03.14	Система теплоснабжения N3, N4 (теплоснабжение калориферов П6, 8, 10, 13, 15, 16, 18), (теплоснабжение ИТП 2 от ИТП 1)	ООО "ХМСПБ"		
ГИП		Шиляков			03.14				

Формат А1