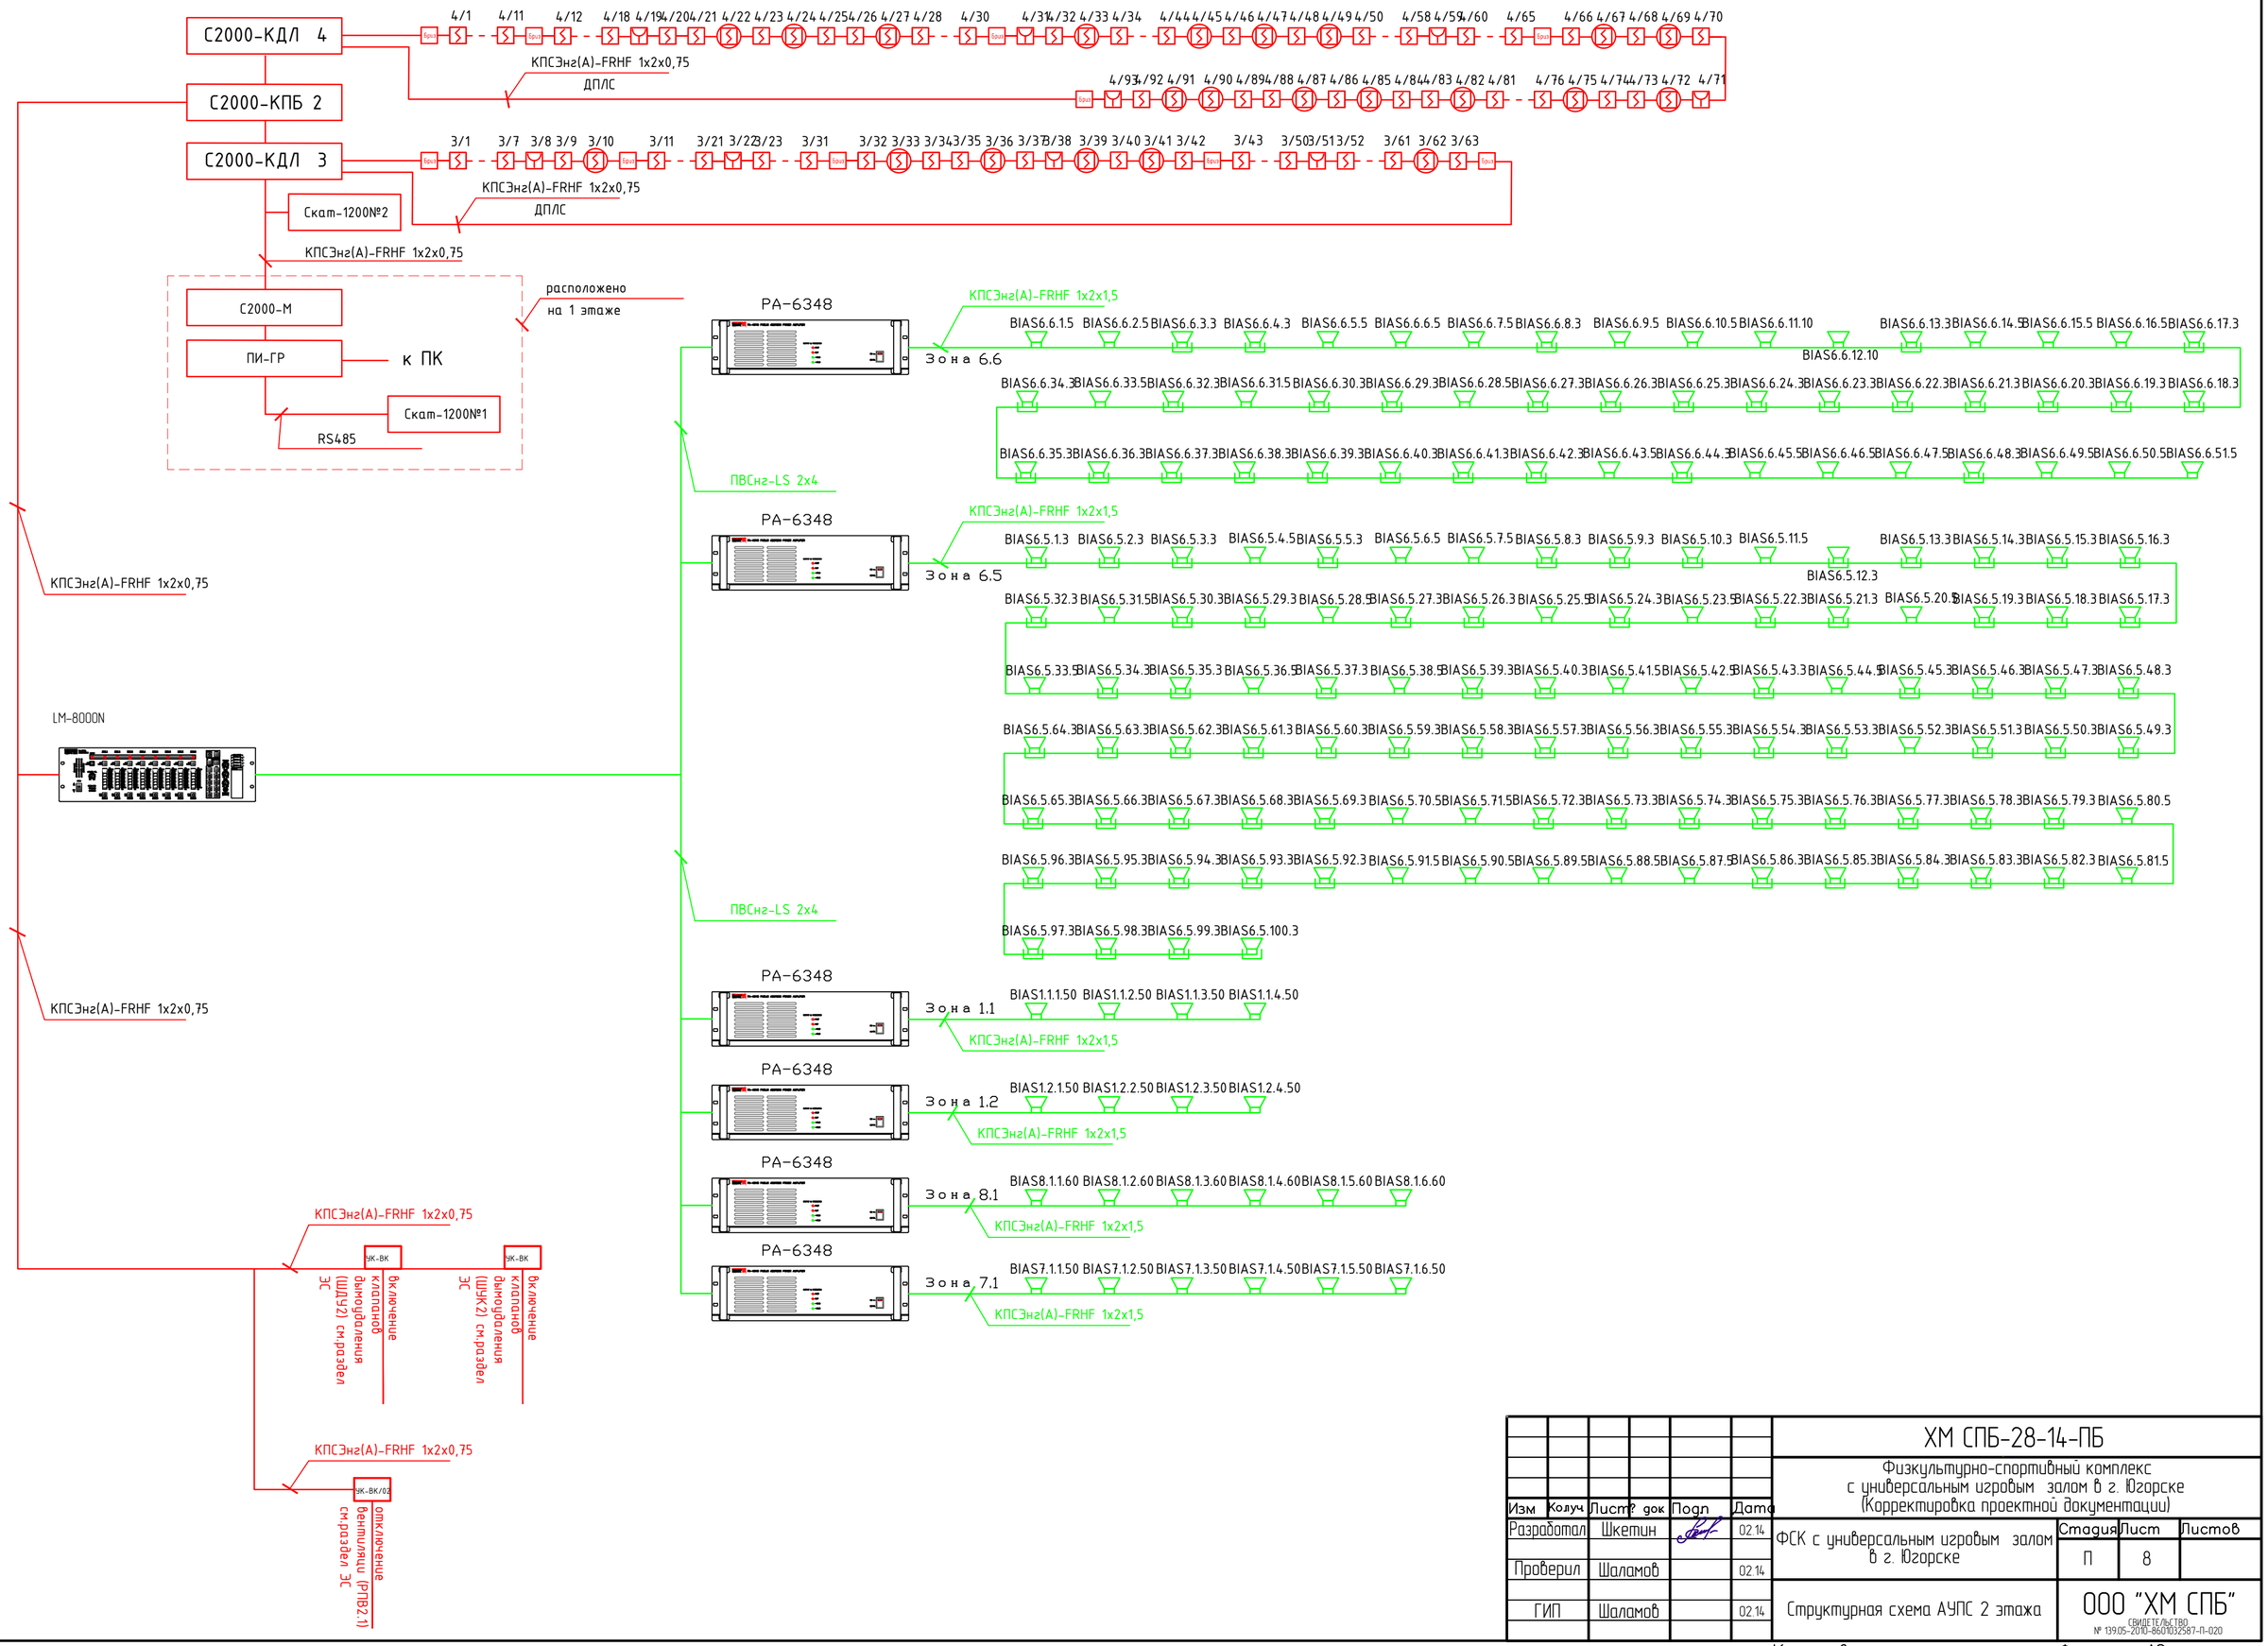

						ХМ СПБ-28-14-ПБ	
						Физкультурно-спортивный комплекс с универсальным игровым залом в г. Югорске (Корректировка проектной документации)	
Изм	Колуч	Лист	№ док	Подп	Дата		
Разработал		Шкетин			02.14	ФСК с универсальным игровым залом в г. Югорске	Стадия: П; Лист: 8; Листов:
Проверил		Шаламов			02.14		
ГИП		Шаламов			02.14	Структурная схема АУПС 2 этажа	ООО "ХМ СПБ" СВИДЕТЕЛЬСТВО № 1390S-2010-8601032587-П-020

Копировал

Формат А2