

СХЕМА

границ земельного участка

Разрешенное использование земельного участка:

Строительная промышленность

Местоположение: Ханты-Мансийский автономный округ - Югра,

городской округ Югорск, город Югорск,

улица Промышленная, 14а


Площадь земельного участка **4429 кв. метров**

Кадастровый номер земельного участка: **86:22:0006001:3196**

Категория земель: **земли населенных пунктов**

Вид территориальной зоны: **Многофункциональная зона производственного назначения (Код зоны - П.1)**

На земельном участке планируется размещение объекта капитального строительства, предназначенного для производства строительных материалов

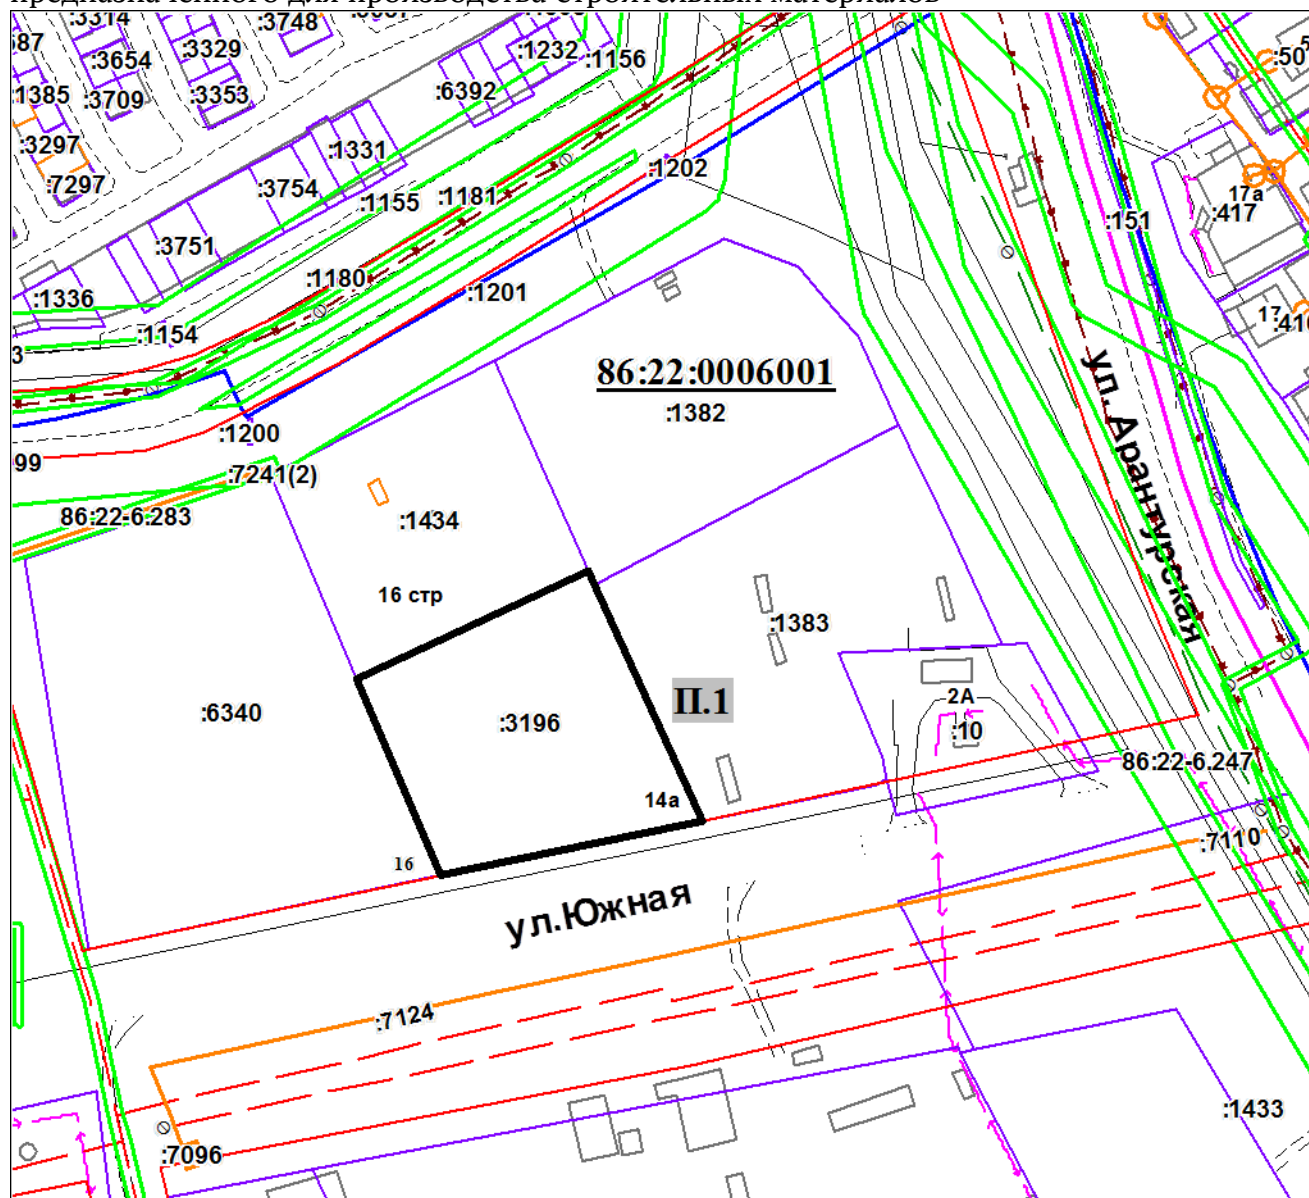

УСЛОВНЫЕ ОБОЗНАЧЕНИЯ


Масштаб 1:1000



границы земельного участка для размещения производственного объекта



смежные земельные участки

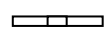

границы территориальных зон

П.1

код территориальной зоны