


Схема

расположения земельного участка на кадастровом плане территории

Место расположения земельного участка:

ХМАО-Югра, город Югорск, ул. Первопроходцев, 100

Кадастровый номер 86:22:0010003:3459, площадь 1623 кв. метра

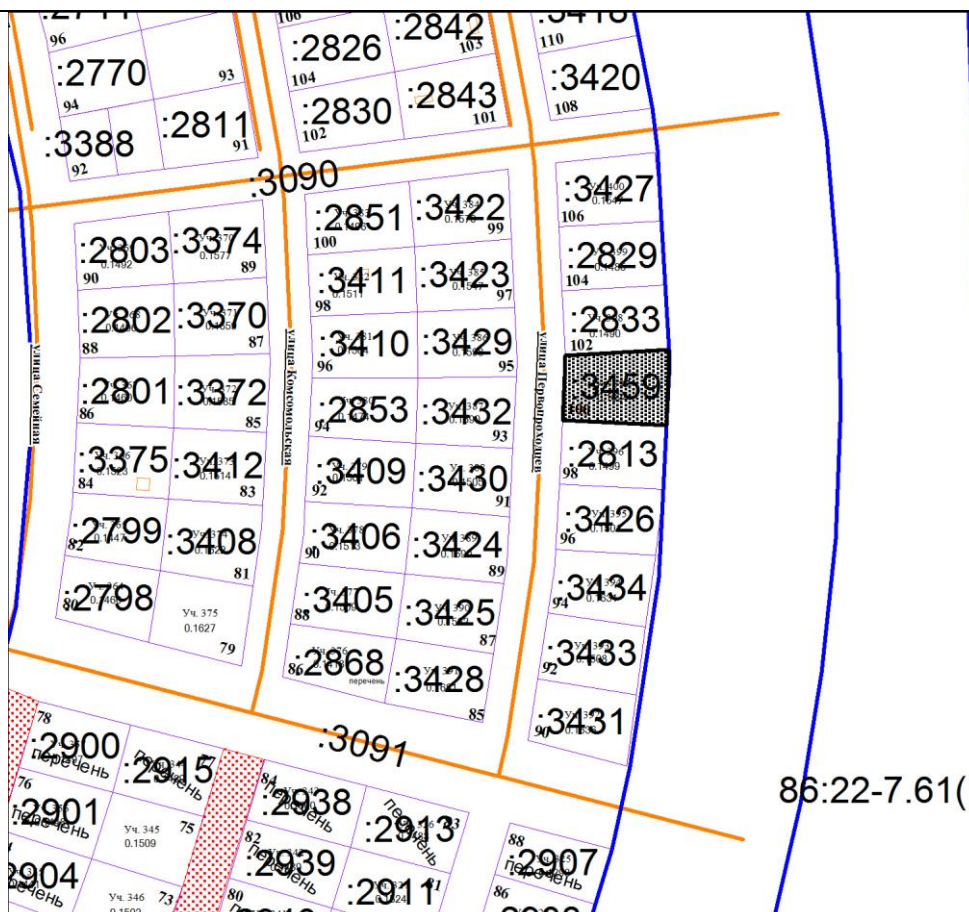

Масштаб 1: 2000