


Центральная городская
библиотека
им. А.И. Харизовой

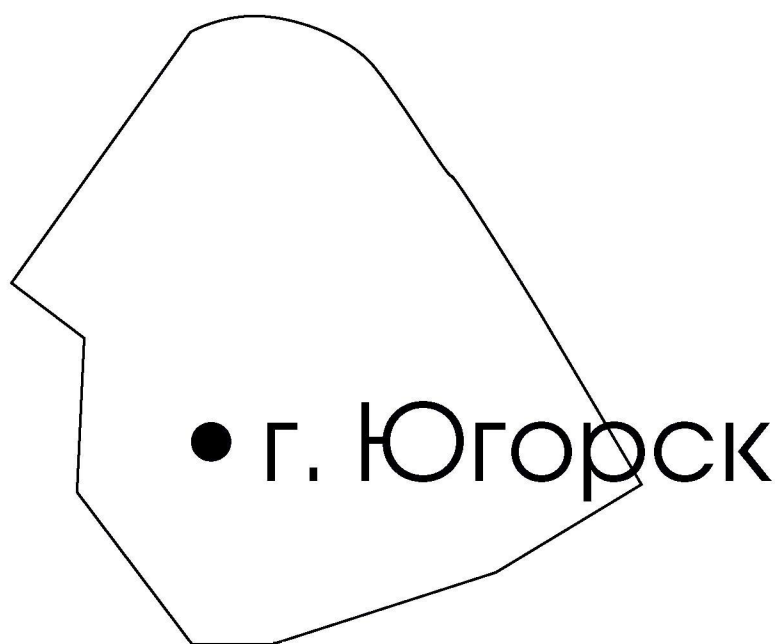

С учетом благоприятного локационного расположения центральной городской библиотеки им. А. И. Харизовой на территории города Югорск и на основании проведенной аналитической работы, выявлена потребность в масштабной реконструкции библиотечного пространства и наполнения его новыми, современными функциями


ЦЕЛЬ РЕКОНСТРУКЦИИ БИБЛИОТЕЧНОГО ПРОСТРАНСТВА

Создать информационный культурный центр, который будет открывать новые возможности для персонального роста, изучения локальной истории, развития творческих и научных инициатив, литературного и интеллектуального погружения.

КОНЦЕПЦИЯ

Преобразование пространства, где будущее становится настоящим, а прошлое вдохновляет и объединяет все поколения. Свободная планировка, базовый цвет - белый, яркие акценты, использование экологичных материалов создадут удобный, эргономичный и функциональный интерьер, где каждый квадратный метр рационально используется и при этом не лишён эстетики.

План с расстановкой мебели и общими размерами

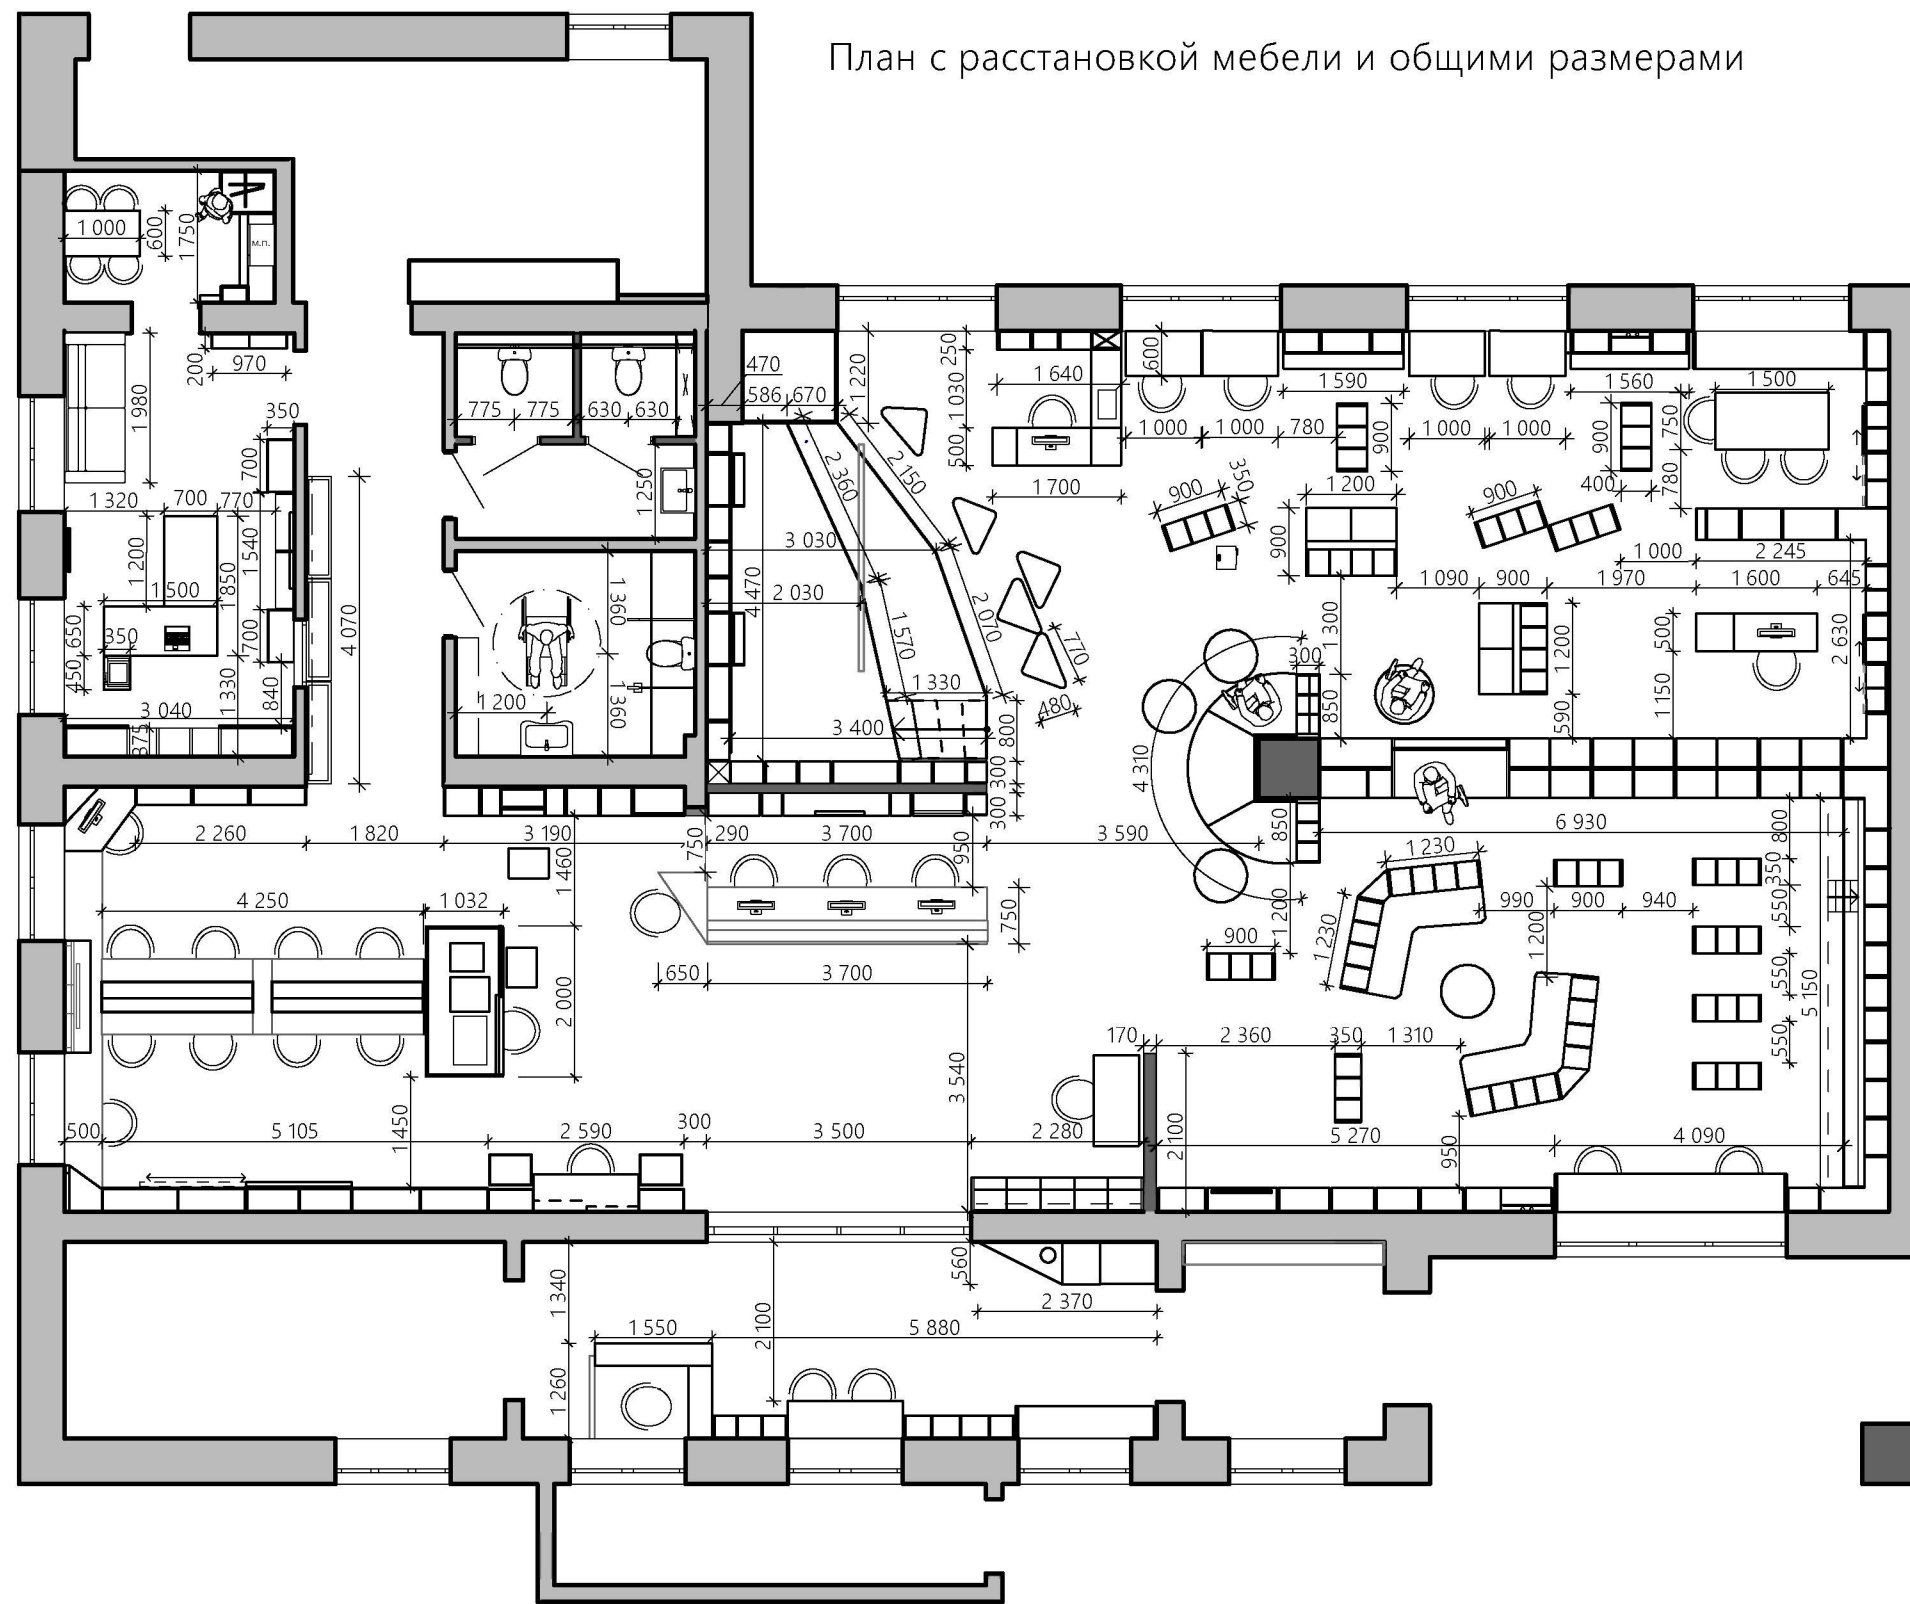

Примечания:

1. Все размеры указаны в миллиметрах;
 2. Все исходные размеры получены от заказчика;
 3. Необходимо учитывать возможные погрешности реальных и проектных размеров;
 4. В обязанности подрядчика входит проверка всех размеров на объекте.
- В случае разночтения, следует поставить в известность дизайнера;
5. Данный план смотреть совместно с визуализациями (л.7-17) и спецификацией мебели (л.25-29).

заказчик
директор
Мотовилова Наталья Александровна

yugbook@mail.ru

дизайнер-архитектор
Зарубина Анна Борисовна

zarubinaanny@gmail.com

Разработка эскизного дизайн-проекта помещений (ЦБС г. Югорск)
Центральной городской библиотеки им. А.И. Харизовой
г. Югорск, ул. Механизаторов, 6, Ханты-Мансийский автономный округ -Югра, 628280


Центральная городская библиотека
им. А.И. Харизовой

стадия
проекта
ЭП

План с расстановкой мебели с общими размерами,
М 1:100

лист
22

План с расстановкой мебели и подробными размерами мебели

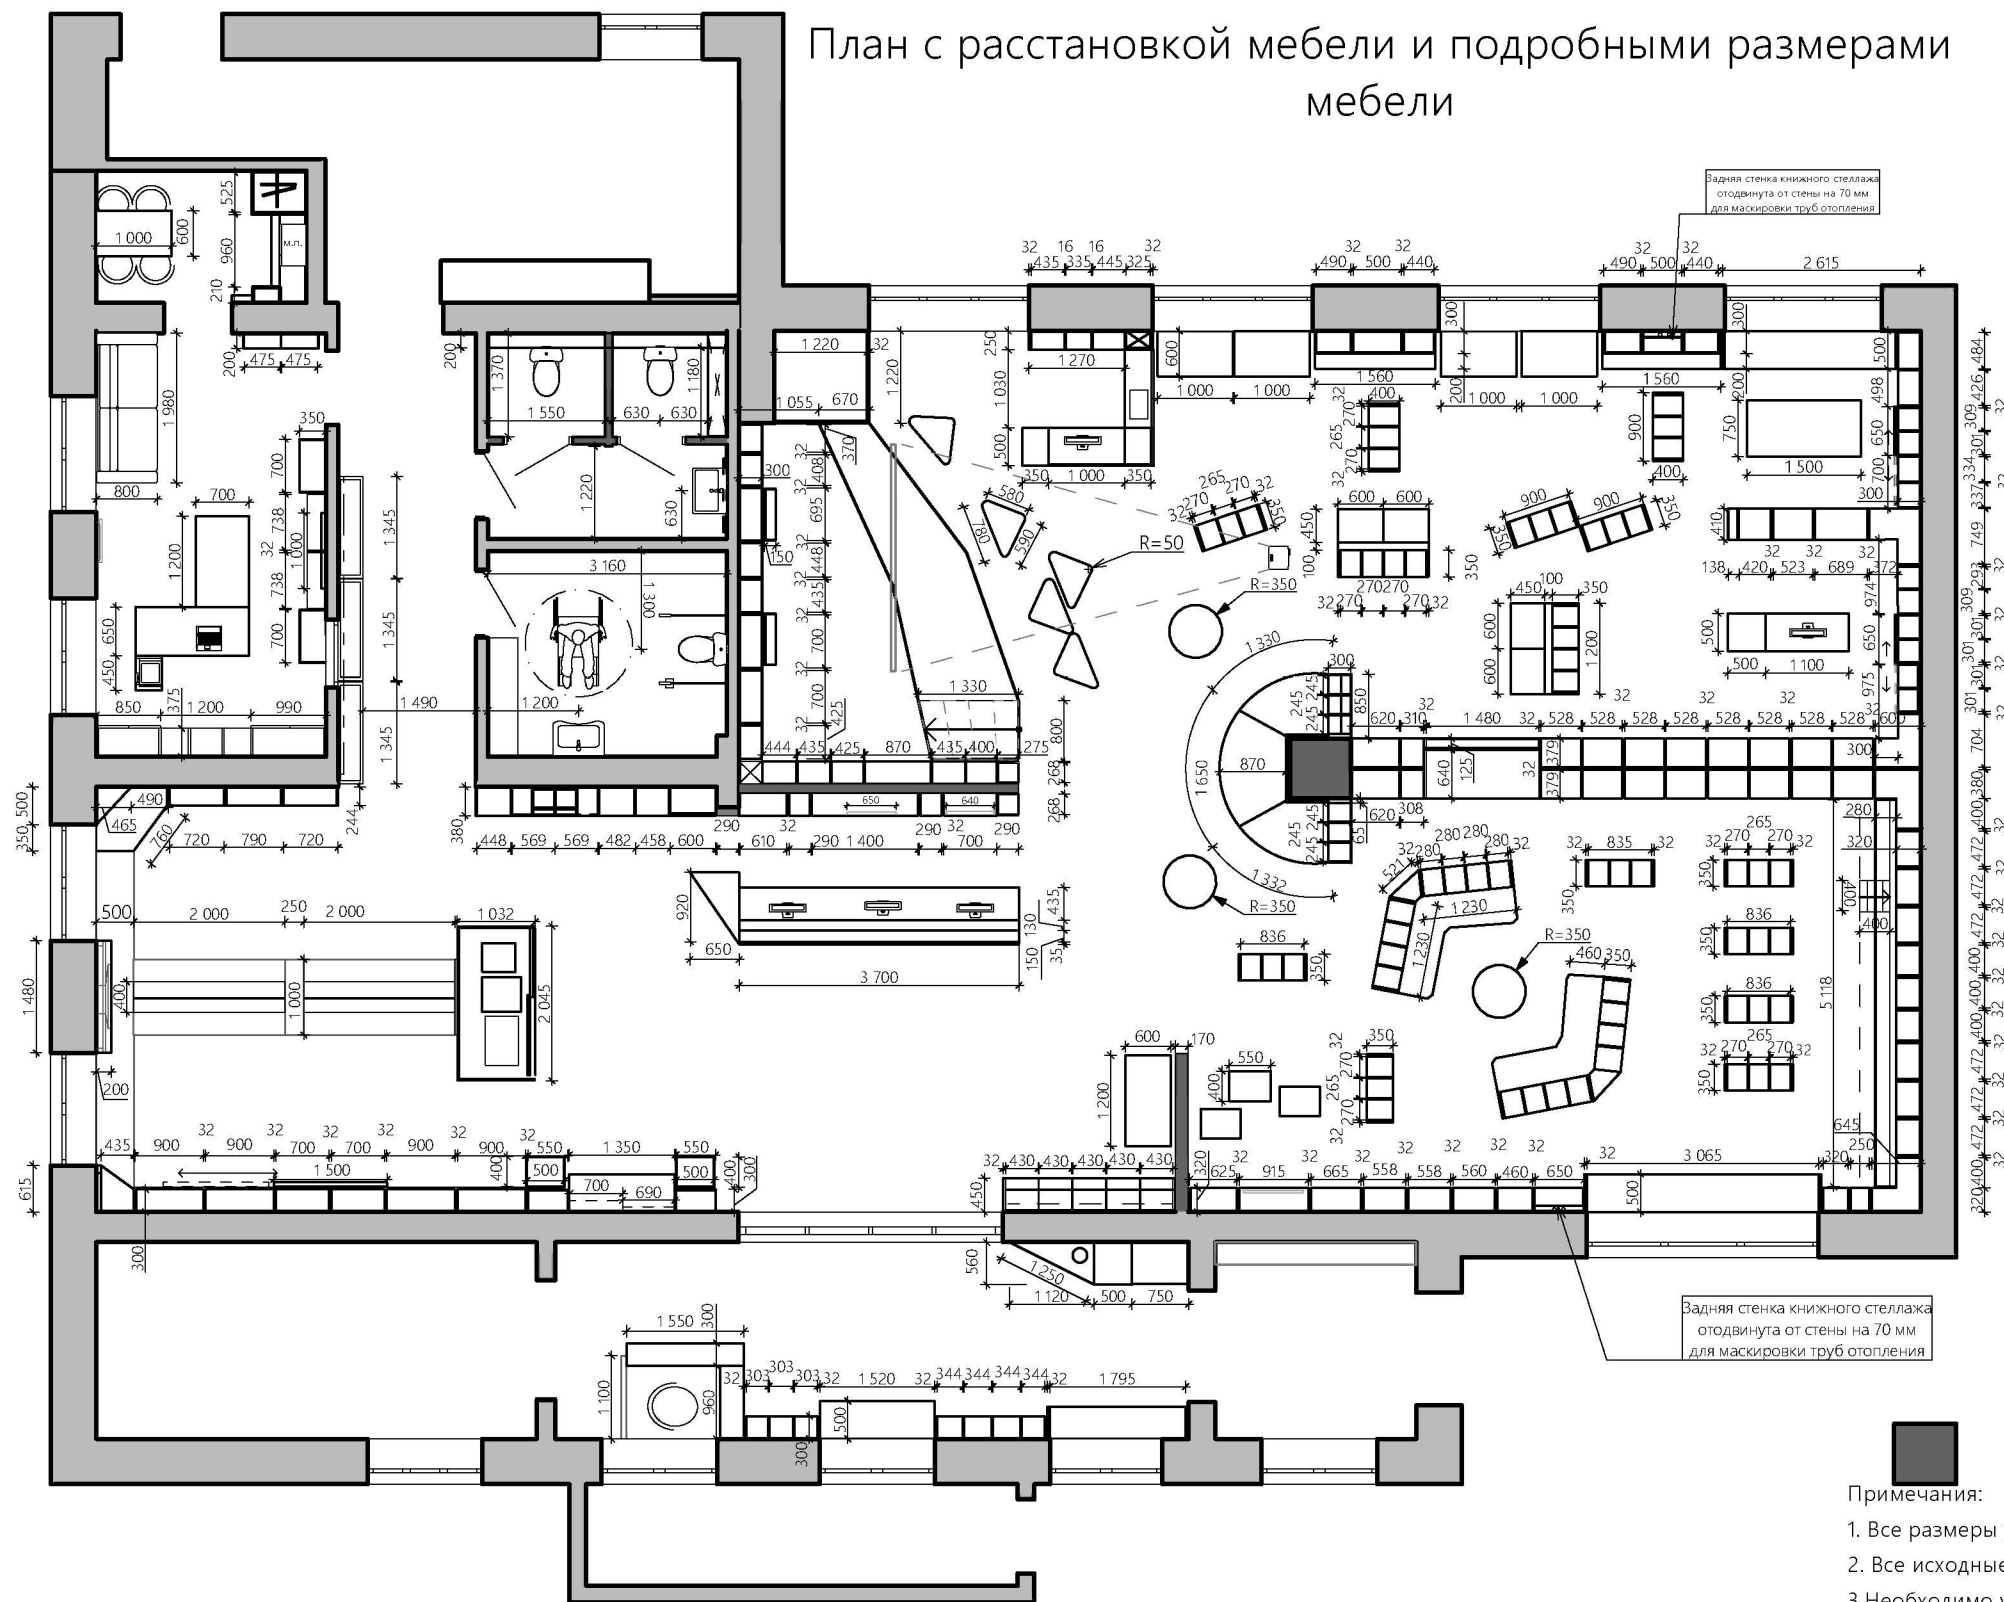

Примечания:

1. Все размеры указаны в миллиметрах;
 2. Все исходные размеры получены от заказчика;
 3. Необходимо учитывать возможные погрешности реальных и проектных размеров;
 4. В обязанности подрядчика входит проверка всех размеров на объекте.
- В случае разночтения, следует поставить в известность дизайнера;
5. Данный план смотреть совместно с развертками стен (л.39-45), визуализациями (л. 7-17)

заказчик директор Мотовилова Наталья Александровна yugbook@mail.ru	Разработка эскизного дизайн-проекта помещений (ЦБС г. Югорск) Центральной городской библиотеки им. А.И. Харизовой г. Югорск, ул. Механизаторов, 6, Ханты-Мансийский автономный округ -Югра, 628280		
	Центральная городская библиотека им. А.И. Харизовой	стадия проекта	ЭП
дизайнер-архитектор Зарубина Анна Борисовна zarubinaanny@gmail.com	План с расстановкой мебели и подробными размерами мебели, М 1:100		лист 23