


Схема границ проектируемых территорий по муниципальному контракту

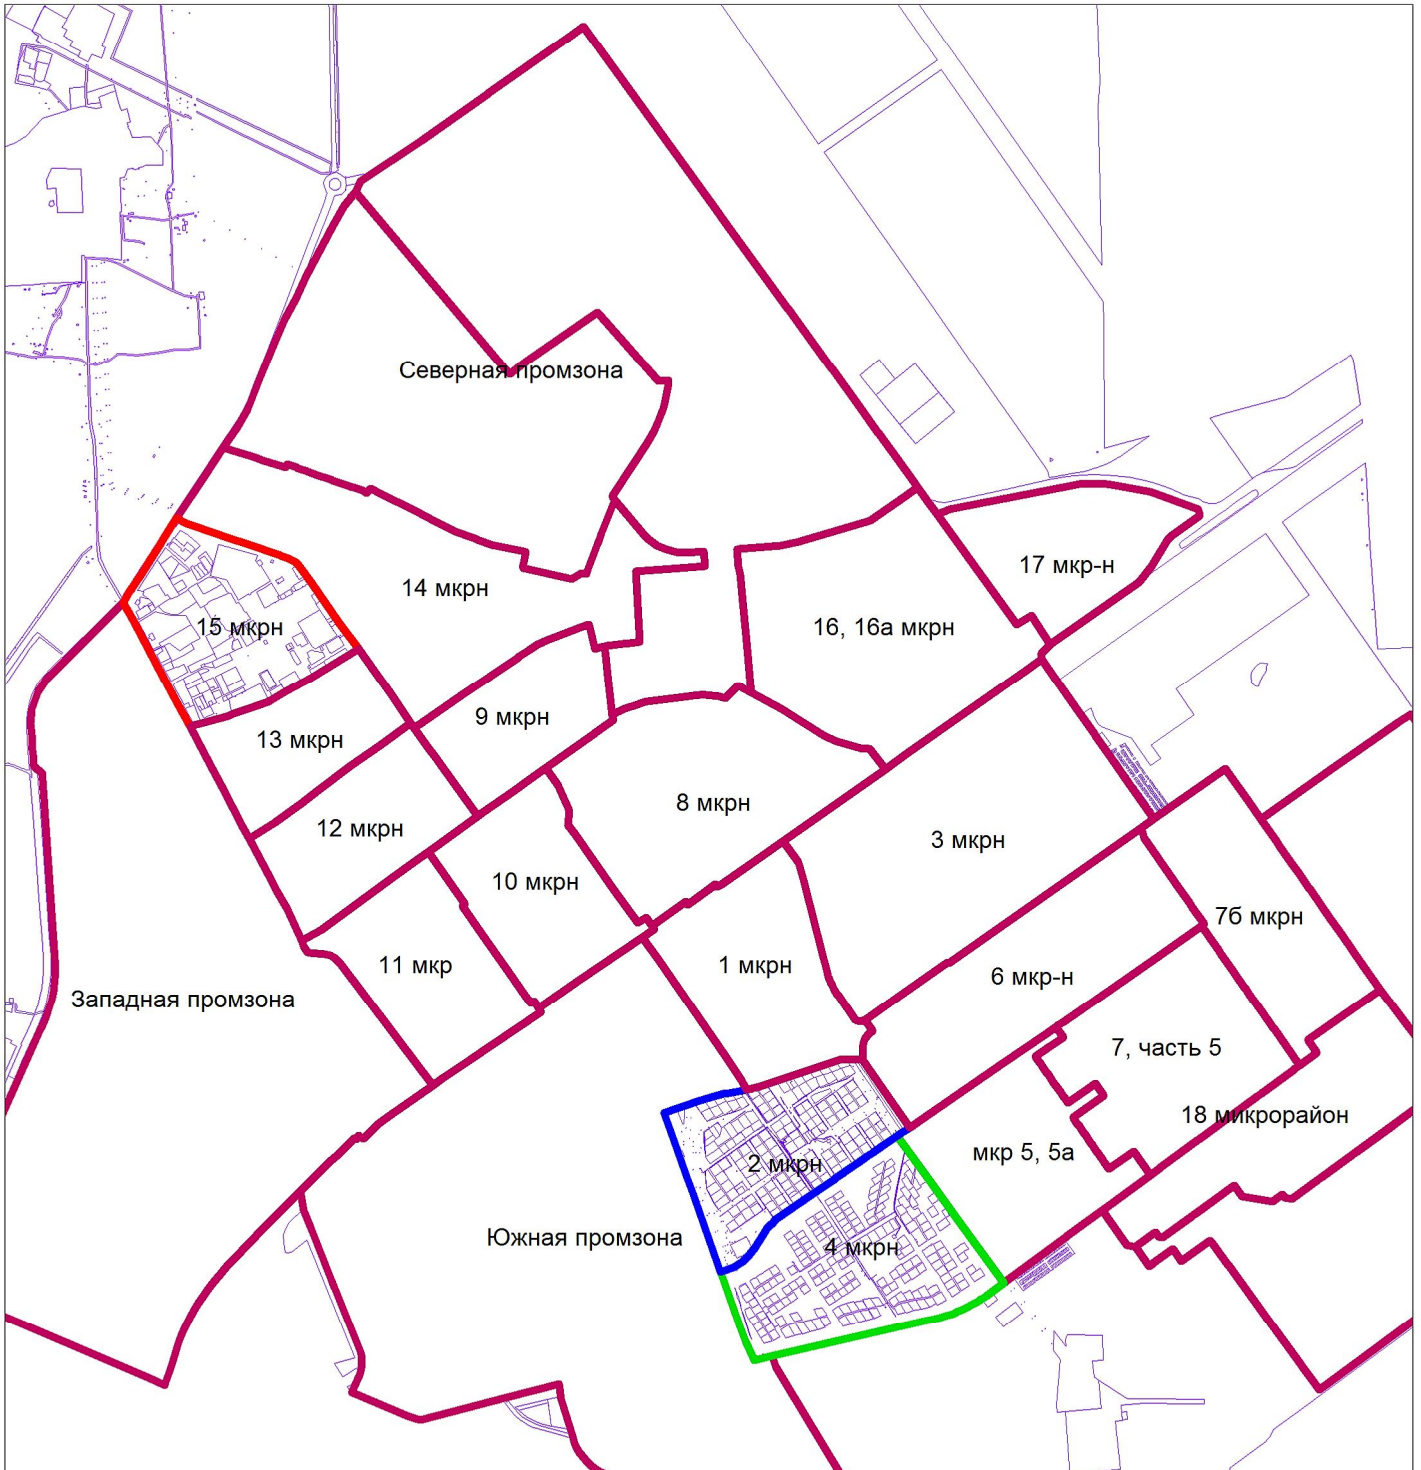

- граница проектируемой территории - 2 мкр  
ориентировочная площадь 42,2 га
- граница проектируемой территории - 4 мкр  
ориентировочная площадь 55,6 га
- граница проектируемой территории - 15 мкр  
ориентировочная площадь 45,8 га