


Обзорная схема размещения объекта

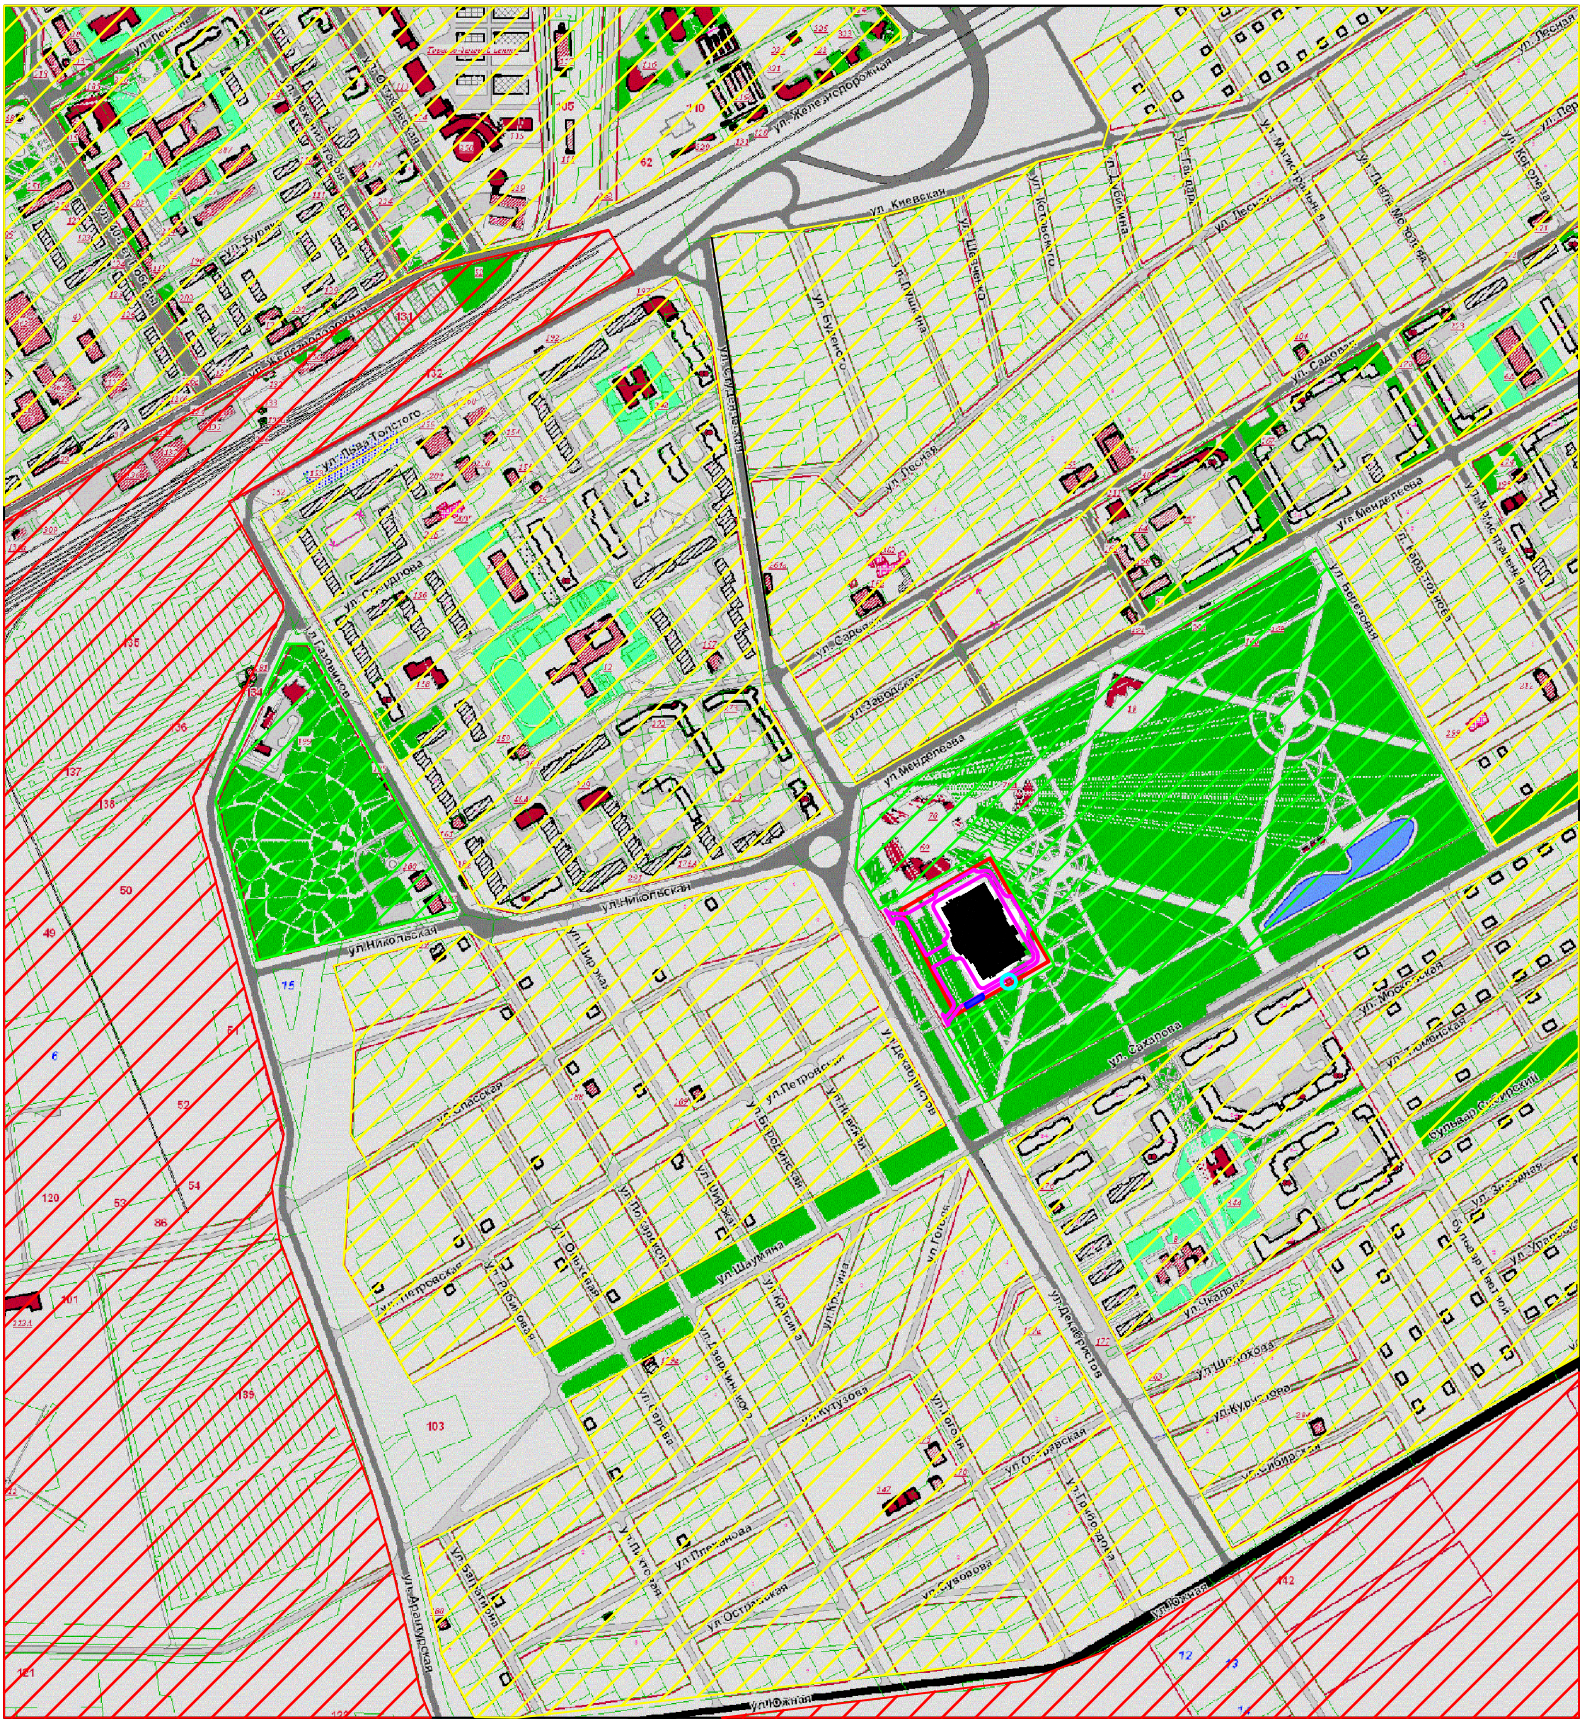

- территория физкультурно-спортивного комплекса
- граница жилой застройки
- граница промышленной зоны "Южная"
- граница рекреационной зоны
- граница санитарного разрыва трансформаторной подстанции
- комплекс ЛОС "Векса-М"

Инв. № подл.	Подп. и дата	Взам. инв. №

						ХМ СПб-28-14-00С.ГЧ			
						"Физкультурно-спортивный комплекс с универсальным игровым залом в г. Югорск" (корректировка проектной документации)			
1	-	Зам.	№ док.		07.14	Физкультурно-спортивный комплекс	Стадия	Лист	Листов
Разраб.	Васильченко				04.14		П	1	14
Проверил	Шаламов				04.14				
						Обзорная схема размещения объекта М 1:5000	ООО "ХМ СПб"		
Н.контр.									