

Градостроительный план земельного участка

Градостроительный план земельного участка №

Р Ф – 8 6 – 2 – 1 3 – 0 – 0 0 – 2 0 2 6 – 0 0 7 4 – 0

Градостроительный план земельного участка подготовлен на основании

пп. 4 п. 3 статьи 39.11 Земельного кодекса Российской Федерации

(реквизиты заявления правообладателя земельного участка, иного лица в случае, предусмотренном частью 1.1 статьи 57.3
Градостроительного кодекса Российской Федерации, с указанием ф.и.о. заявителя – физического лица, либо реквизиты заявления и
наименование заявителя – юридического лица о выдаче градостроительного плана земельного участка)

с указанием ф.и.о. заявителя — физического лица, либо реквизиты заявления и наименование заявителя — юридического лица о выдаче
градостроительного плана земельного участка)

Местонахождение земельного участка

Ханты-Мансийский автономный округ - Югра

(субъект Российской Федерации)

город Югорск

(муниципальный район или городской округ)

улица Декабристов, 24, уч. 184

(поселение)

Описание границ земельного участка (образуемого земельного участка):

Обозначение (номер) характерной точки	Перечень координат характерных точек в системе координат, используемой для ведения Единого государственного реестра недвижимости	
	X	Y
1	992282.39	1677703.93
2	992285.91	1677708.75
3	992275.54	1677716.53
4	992272.04	1677711.70
1	992282.39	1677703.93

Кадастровый номер земельного участка (при наличии) или в случае, предусмотренном
частью 1.1 статьи 57.3 Градостроительного кодекса Российской Федерации, условный номер
образуемого земельного участка на основании утвержденных проекта межевания территории
и (или) схемы расположения земельного участка или земельных участков на кадастровом
плане

86:22:0010003:3523

Площадь земельного участка:

77 кв.м.

Информация о расположенных в границах земельного участка объектах капитального
строительства: в границах земельного участка объекты капитального строительства
отсутствуют.

Информация о границах зоны планируемого размещения объекта капитального
строительства в соответствии с утвержденным проектом планировки территории (при
наличии)

Обозначение (номер) характерной точки	Перечень координат характерных точек в системе координат, используемой для ведения Единого государственного реестра недвижимости	
	X	Y
-	-	-

Реквизиты проекта планировки территории и (или) проекта межевания территории в случае, если земельный участок расположен в границах территории, в отношении которой утверждены проект планировки территории и (или) проект межевания территории

Проект планировки и проект межевания территории 5а микрорайона утвержден постановлением администрации города Югорска от 22.07.2025 №1373-13-п

(указывается в случае, если земельный участок расположен в границах территории в отношении которой утверждены проект планировки территории и (или) проект межевания территории)

Информация о расположении земельного участка в границах территории, в отношении которой принято решение о комплексном развитии территории и (или) заключен договор о комплексном развитии территории

(указывается в случае, если земельный участок расположен в границах территории в отношении которой принято решение о комплексном развитии территории и (или) заключен договор о комплексном развитии территории)

Градостроительный план подготовлен управлением архитектуры и градостроительства Департамента муниципальной собственности и градостроительства администрации города Югорска

Исполняющий обязанности
начальника управления архитектуры и
градостроительства




Е.К. Исакова
(расшифровка подписи)

Дата выдачи


02.09.2026
(ДД.ММ.ГГГГ)

1. Чертеж(и) градостроительного плана земельного участка

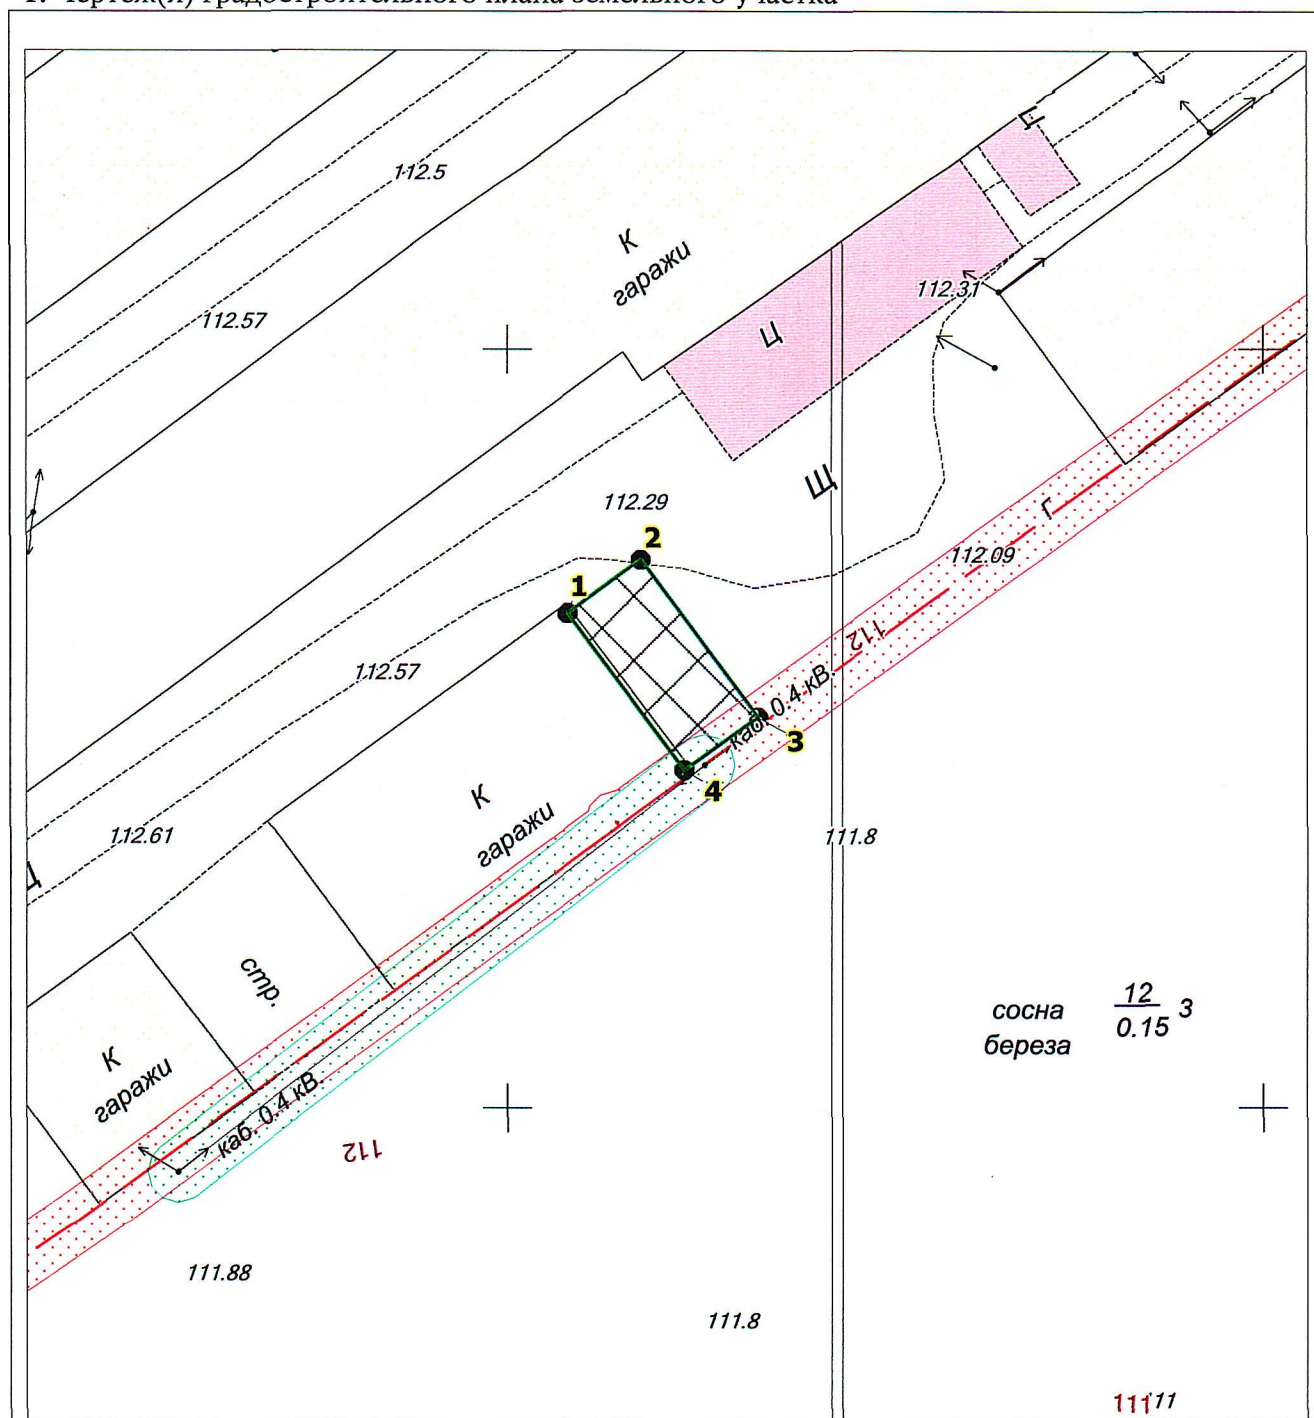

Условные обозначения:

М 1:500

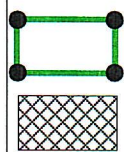

граница земельного участка,
характерные точки

место допустимого
строительства



охранная зона электрических сетей




охранная зона газопровода

Исполнитель	Катаева С.Д.		02.09.2026
Проверил	Савельева Н.И.		02.09.2026
И.о. Нач. УАиГ	Исакова Е.К.		02.09.2026

Чертеж(и) градостроительного плана земельного участка разработаны(ы) на топографической основе, выполненной ООО «Первая кадастровая компания» в 2025 году.

Чертеж(и) градостроительного плана земельного участка разработан(ы) управлением архитектуры и градостроительства Департаментом муниципальной собственности и градостроительства администрации города Югорска.

Схема градостроительного зонирования

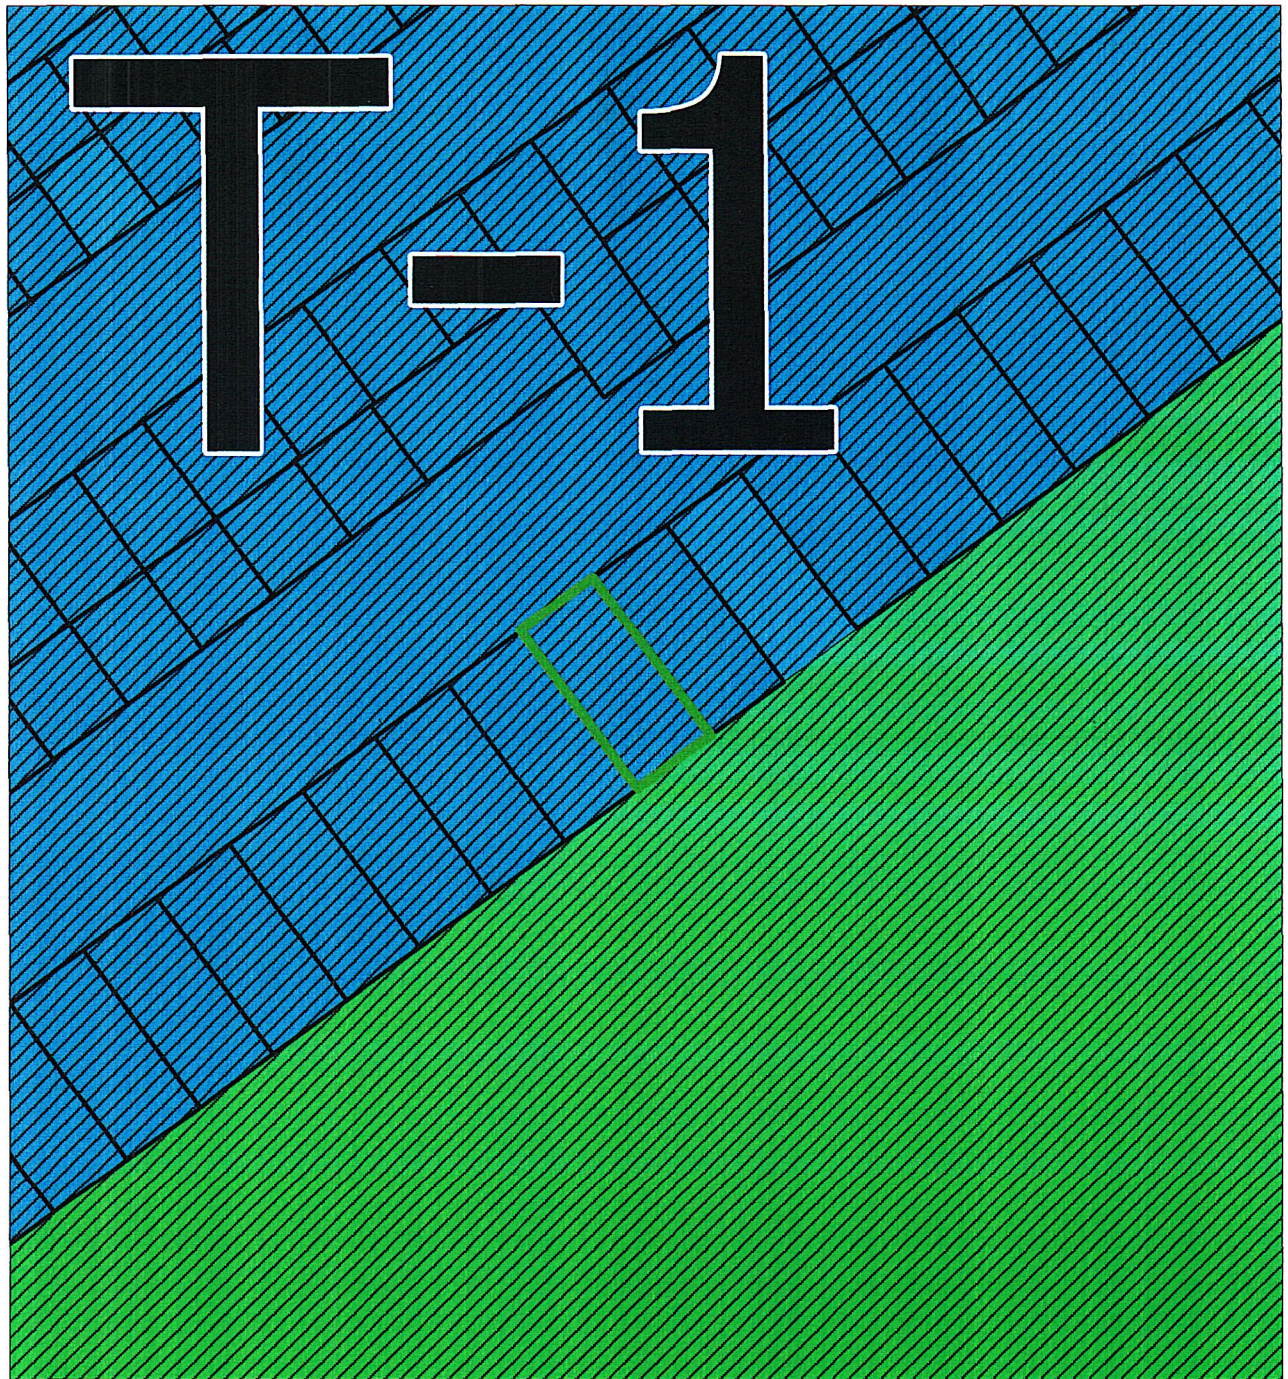

Условные обозначения:

М 1:500



граница земельного участка

Зона транспортной инфраструктуры
Т-1приаэродромная территория аэродрома Советский, реестровый номер границы:
86:22-6.365

Исполнитель	Катаева С.Д.		02.09.2026
Проверил	Савельева Н.И.		02.09.2026
И.о. Нач. УАиГ	Исакова Е.К.		02.09.2026

Чертеж(и) градостроительного плана земельного участка разработаны(ы) на топографической основе, выполненной ООО «Первая кадастровая компания» в 2025 году.

Чертеж(и) градостроительного плана земельного участка разработан(ы) управлением архитектуры и градостроительства Департаментом муниципальной собственности и градостроительства администрации города Югорска.

2. Информация о градостроительном регламенте либо требованиях к назначению, параметрам и размещению объекта капитального строительства на земельном участке, на который действие градостроительного регламента не распространяется или для которого градостроительный регламент не устанавливается

земельный участок расположен в территориальной зоне «Зона транспортной инфраструктуры Т-1». Установлен градостроительный регламент

2.1. Реквизиты акта органа государственной власти субъекта Российской Федерации, органа местного самоуправления, содержащего градостроительный регламент либо реквизиты акта федерального органа государственной власти, органа государственной власти субъекта Российской Федерации, органа местного самоуправления, иной организации, определяющего, в соответствии с федеральными законами, порядок использования земельного участка, на который действие градостроительного регламента не распространяется или для которого градостроительный регламент не устанавливается

правила землепользования и застройки города Югорска, утвержденные постановлением администрации города Югорска от 07.06.2022 № 1178-п (с изменениями)

2.2. Информация о видах разрешенного использования земельного участка.

Код	Виды разрешенного использования земельных участков	Предельные (минимальные и (или) максимальные) размеры земельных участков, в том числе их площадь		Минимальные отступы от границ земельного участка в целях определения мест допустимого размещения зданий, строений, сооружений, за пределами которых запрещено строительство зданий, строений, сооружений, м		Предельное количество этажей (эт.) или предельная высота зданий, строений, сооружений (м)	Максимальный процент застройки в границах земельного участка, %	Наличие требований к архитектурно-градостроительному облику объектов капитального строительства вида разрешенного использования ⁽¹⁾ , присутствуют (+) / отсутствуют (-)
		минимальная площадь земельных участков	максимальная площадь земельных участков	размещенных вдоль красных линий, улиц, проездов и дорог	размещенных вдоль других сторон земельного участка			
1	2	3	4	5	6	7	8	9
Основные виды разрешенного использования земельных участков								
2.7.1	Хранение автотранспорта	500 м ²	5000 м ²	0	0	3 эт	80	-
2.7.2	Размещение гаражей для собственных нужд	12 м ²	100 м ²	0	0	10 м	100	-
3.1	Коммунальное обслуживание	не подлежит установлению	не подлежит установлению	0	0	не подлежит установлению	100	-
3.1.1	Предоставление коммунальных услуг	не подлежит установлению	не подлежит установлению	0	0	не подлежит установлению	100	-
3.1.2	Административные здания организаций, обеспечивающих предоставление коммунальных услуг	400 м ²	не подлежит установлению	0	0	3 эт	70	-
4.9	Служебные гаражи	500 м ²	не подлежит установлению	0	0	3 эт	70	-
4.9.1	Объекты дорожного сервиса	100 м ²	не подлежит установлению	0	0	3 эт	70	-
6.9	Склад	500 м ²	не подлежит установлению	0	0	3 эт	75	-
7.0	Транспорт	не подлежит установлению	не подлежит установлению	0	0	не подлежит установлению	70	-
8.3	Обеспечение внутреннего правопорядка	не подлежит установлению	не подлежит установлению	0	0	3 эт	70	-
12.0	Земельные участки	Предельные (минимальные и (или) максимальные) размеры земельных участков и предельные параметры разрешенного строительства,					70	-

	(территории) общего пользования	реконструкции объектов капитального строительства не устанавливаются согласно п. 2, п 4, ст. 36 Градостроительного кодекса РФ						
12.0.1	Улично-дорожная сеть	Предельные (минимальные и (или) максимальные) размеры земельных участков и предельные параметры разрешенного строительства, реконструкции объектов капитального строительства не устанавливаются согласно п. 2, п 4, ст. 36 Градостроительного кодекса РФ						
12.0.2	Благоустройство территории	Предельные (минимальные и (или) максимальные) размеры земельных участков и предельные параметры разрешенного строительства, реконструкции объектов капитального строительства не устанавливаются согласно п. 2, п 4, ст. 36 Градостроительного кодекса РФ						
								Вспомогательные виды разрешённого использования
4.1	Деловое управление	не подлежит установлению	не подлежит установлению	6	3	3 эт	70	-
								Условно разрешённые виды разрешённого использования
3.7	Религиозное использование	200 м²	не подлежит установлению	6	3	3 эт	70	-
4.4	Магазины	200 м²	не подлежит установлению	0	0	3 эт	70	-
								Примечания
(1)Наличие или отсутствие требований к архитектурно-градостроительному облику объектов капитального строительства для конкретного вида разрешенного использования в границах территориальной зоны определяется градостроительным регламентом для этой территориальной зоны.								

В границах территориальной зоны имеются ограничения по использованию земельных участков и объектов капитального строительства, установленные в соответствии с действующим законодательством Российской Федерации. Описание ограничений использования земельных участков и объектов капитального строительства приведено в статье 20 настоящих Правил.

2.3. Требования к назначению, параметрам и размещению объекта капитального строительства на земельном участке, на который действие градостроительного регламента не распространяется или для которого градостроительный регламент не устанавливается (за исключением случая, предусмотренного пунктом 7.1 части 3 статьи 57.3 Градостроительного кодекса Российской Федерации):

Причины отнесения земельного участка к виду земельного участка, на который действие градостроительного регламента не распространяется или для которого градостроительный регламент не устанавливается	Реквизиты акта, регулирующего использование земельного участка	Требования к использованию земельного участка	Требования к параметрам объекта капитального строительства			Требования к размещению объектов капитального строительства	
			Предельное количество этажей и(или) предельная высота зданий, строений, сооружений	Максимальный процент застройки в границах земельного участка, определяемый как отношение суммарной площади земельного участка, которая может быть застроена, ко всей площади земельного участка	Иные требования к параметрам объекта капитального строительства	Минимальные отступы от границ земельного участка в целях определения мест допустимого размещения зданий, строений, сооружений, за пределами и которых запрещено строительство зданий, строений, сооружений	Иные требования к размещению объектов капитального строительства
1	2	3	4	5	6	7	8
-	-	-	-	-	-	-	-

[illegible]

3. Информация о расположенных в границах земельного участка объектах капитального строительства и объектах культурного наследия

3.1. Объекты капитального строительства

№	-	Информация отсутствует
	(согласно чертежу(ам) градостроительного плана)	(назначение объекта капитального строительства, этажность, высота, общая площадь, площадь застройки)

инвентаризационный или кадастровый номер

3.2. Объекты, включенные в единый государственный реестр объектов культурного наследия (памятников истории и культуры) народов Российской Федерации:

№	-	Информация отсутствует
	(согласно чертежу(ам) градостроительного плана)	(назначение объекта капитального строительства, этажность, высотность, общая площадь, площадь застройки)

(наименование органа государственной власти, принявшего решение о включении выявленного объекта культурного наследия в реестр, реквизиты этого решения)

регистрационный номер в реестре _____ от _____
(дата)

4. Информация о расчетных показателях минимально допустимого уровня обеспеченности территории объектами коммунальной, транспортной, социальной инфраструктур и расчетных показателях максимально допустимого уровня территориальной доступности указанных объектов для населения в случае, если земельный участок расположен в границах территории, в отношении которой предусматривается осуществление деятельности по комплексному и устойчивому развитию территории:

Информация о расчетных показателях минимально допустимого уровня обеспеченности территории

Объекты коммунальной инфраструктуры			Объекты транспортной инфраструктуры			Объекты социальной инфраструктуры		
Наименование вида объекта	Единица измерения	Расчетный показатель	Наименование вида объекта	Единица измерения	Расчетный показатель	Наименование вида объекта	Единица измерения	Расчетный показатель
1	2	3	4	5	6	7	8	9
-	-	-	-	-	-	-	-	-

Информация о расчетных показателях максимально допустимого уровня территориальной доступности

[illegible]

5. Информация об ограничениях использования земельного участка, в том числе, если земельный участок полностью или частично расположен в границах зон с особыми условиями использования территорий:

Состав и содержание ограничений и обременений использования земель в охранной зоне электрических сетей

1. Для обеспечения сохранности, создания нормальных условий эксплуатации

электрических сетей на территории города установлена охранная зона электрических сетей. Параметры охранных зон зависят от напряжения электрических сетей.

2. В соответствии с Правилами установления охранных зон объектов электросетевого хозяйства и особых условий использования земельных участков, расположенных в границах таких зон, утвержденными постановлением Правительства Российской Федерации от 24.02.2009 № 160 «О порядке установления охранных зон объектов электросетевого хозяйства и особых условий использования земельных участков, расположенных в границах таких зон» (данные правила не распространяются на объекты, размещенные в границах охранных зон объектов электросетевого хозяйства до даты вступления в силу указанного Постановления), граница данной зоны устанавливается:

1) вдоль воздушных линий электропередачи - в виде части поверхности участка земли и воздушного пространства (на высоту, соответствующую высоте опор воздушных линий электропередачи), ограниченной параллельными вертикальными плоскостями, отстоящими по обе стороны линии электропередачи от крайних проводов при не отклоненном их положении на расстоянии:

а) для линий напряжением до 1 киловольт - 2 м (для линий с самонесущими или изолированными проводами, проложенных по стенам зданий, конструкциям и т. д., охранная зона определяется в соответствии с установленными нормативными правовыми актами минимальными допустимыми расстояниями от таких линий);

б) для линий напряжением от 1 до 20 киловольт - 10 м (5 м - для линий с самонесущими или изолированными проводами, размещенных в границах населенных пунктов);

в) для линий напряжением 35 киловольт - 15 м;

г) для линий напряжением 110 киловольт - 20 м.

2) вдоль подземных кабельных линий электропередачи - в виде части поверхности участка земли, расположенного под ней участка недр (на глубину, соответствующую глубине прокладки кабельных линий электропередачи), ограниченной параллельными вертикальными плоскостями, отстоящими по обе стороны линии электропередачи от крайних кабелей на расстоянии 1 м (при прохождении кабельных линий напряжением до 1 киловольт в городах под тротуарами - на 0,6 м в сторону зданий и сооружений и на 1 м в сторону проезжей части улицы);

3) вдоль подводных кабельных линий электропередачи - в виде водного пространства от водной поверхности до дна, ограниченного вертикальными плоскостями, отстоящими по обе стороны линии от крайних кабелей на расстоянии 100 м;

4) вдоль переходов воздушных линий электропередачи через водоемы (реки, каналы, озера и другие) - в виде воздушного пространства над водной поверхностью водоемов (на высоту, соответствующую высоте опор воздушных линий электропередачи), ограниченного вертикальными плоскостями, отстоящими по обе стороны линии электропередачи от крайних проводов при не отклоненном их положении для судоходных водоемов на расстоянии 100 м, для несудоходных водоемов - на расстоянии, предусмотренном для установления охранных зон вдоль воздушных линий электропередачи;

5) вокруг подстанций - в виде части поверхности участка земли и воздушного пространства (на высоту, соответствующую высоте наивысшей точки подстанции), ограниченной вертикальными плоскостями, отстоящими от всех сторон ограждения подстанции по периметру на расстоянии, указанного в пункте 1 части 2 настоящей статьи, применительно к высшему классу напряжения подстанции.

3. В охранных зонах объектов электросетевого хозяйства запрещается осуществлять любые действия, которые могут нарушить безопасную работу электросетевого хозяйства, в том числе привести к их повреждению или уничтожению, и (или) повлечь причинение вреда жизни, здоровью граждан и имуществу физических или юридических лиц, а также повлечь нанесение экологического ущерба и возникновение пожаров, в том числе:

1) набрасывать на провода и опоры воздушных линий электропередачи посторонние предметы, а также подниматься на опоры воздушных линий электропередачи;

2) проводить работы, угрожающие повреждению объектов электросетевого хозяйства, размещать объекты и предметы, которые могут препятствовать доступу обслуживающего персонала и техники к объектам электроэнергетики, без сохранения и (или) создания, в том числе в соответствии с требованиями нормативно-технических документов, необходимых для такого доступа проходов и подъездов в целях обеспечения эксплуатации оборудования, зданий и сооружений объектов электроэнергетики, проведения работ по ликвидации аварий и устранению их последствий на всем протяжении границы объекта электроэнергетики;

3) находиться в пределах огороженной территории и помещениях распределительных устройств и подстанций, открывать двери и люки распределительных устройств и подстанций, производить переключения и подключения в электрических сетях (указанное требование не распространяется на работников, занятых выполнением разрешенных в установленном порядке работ), разводить огонь в пределах охранных зон вводных и распределительных устройств, подстанций, воздушных линий электропередачи, а также в охранных зонах кабельных линий электропередачи;

4) размещать свалки;

5) производить работы ударными механизмами, сбрасывать тяжести массой свыше 5 тонн, производить сброс и слив едких и коррозионных веществ и горюче-смазочных материалов (в охранных зонах подземных кабельных линий электропередачи)

6) убирать, уничтожать, перемещать, засыпать и повреждать предупреждающие и информационные знаки (либо предупреждающие и информационные надписи, нанесенные на объекты электроэнергетики);

7) производить переключения и подключения в электрических сетях (указанное требование не распространяется на работников, занятых выполнением разрешенных в установленном порядке работ);

8) осуществлять использование земельных участков в качестве испытательных полигонов, мест уничтожения вооружения и захоронения отходов, возникающих в связи с использованием, производством, ремонтом или уничтожением вооружений или боеприпасов.

Состав и содержание ограничений и обременений использования земель в охранной зоне газопровода.

1. В целях исключения возможности повреждения газопровода в соответствии с Правилами охраны газораспределительных сетей, утвержденными постановлением Правительства Российской Федерации от 20.11.2000 № 878 «Об утверждении Правил охраны газораспределительных сетей»:

1) устанавливается охранный зона в виде участка земли, ограниченного условными линиями, проходящими в 10 м от оси газопровода с каждой стороны;

2) на земельные участки, входящие в охранные зоны газопровода, в целях предупреждения его повреждения или нарушения условий его нормальной эксплуатации налагаются ограничения (обременения):

а) строить объекты жилищно-гражданского и производственного назначения;

б) сносить и реконструировать мосты, коллекторы, автомобильные дороги с расположенными на них газораспределительными сетями без предварительного выноса этих газопроводов по согласованию с эксплуатационными организациями;

в) разрушать берегоукрепительные сооружения, водопропускные устройства, земляные и иные сооружения, предохраняющие газораспределительные сети от разрушений;

г) перемещать, повреждать, засыпать и уничтожать опознавательные знаки, контрольно-измерительные пункты и другие устройства газораспределительных сетей;

д) устраивать свалки и склады, разливать растворы кислот, солей, щелочей и других химически активных веществ;

е) огораживать и перегораживать охранные зоны, препятствовать доступу персонала

эксплуатационных организаций к газопроводу, проведению обслуживания и устранению повреждений газопровода;

ж) разводить огонь и размещать источники огня;

з) рыть погребов, копать и обрабатывать почву сельскохозяйственными и мелиоративными орудиями и механизмами на глубину более 0,3 метра;

и) открывать калитки и двери газорегуляторных пунктов, станций катодной и дренажной защиты, люки подземных колодцев, включать или отключать электроснабжение средств связи, освещения и систем телемеханики;

к) набрасывать, приставлять и привязывать к опорам и надземным газопроводам, ограждениям и зданиям газораспределительных сетей посторонние предметы, лестницы, влезать на них;

л) самовольно подключаться к газораспределительным сетям.

2. Лесохозяйственные, сельскохозяйственные и другие работы, не подпадающие под ограничения, указанные в части 1 настоящей статьи, и не связанные с нарушением земельного горизонта и обработкой почвы на глубину более 0,3 метра, производятся собственниками, владельцами или пользователями земельных участков в охранной зоне газопровода при условии предварительного письменного уведомления эксплуатационной организации не менее чем за 3 рабочих дня до начала работ.

3. Хозяйственная деятельность в охранных зонах газопровода, не предусмотренная частями 1 и 2 настоящей статьи, при которой производится нарушение поверхности земельного участка и обработка почвы на глубину более 0,3 метра, осуществляется на основании письменного разрешения эксплуатационной организации газопровода.

Охранная зона приаэродромной территории аэродрома «Советский», реестровый номер границы: 86:00-6.365

Земельный участок полностью расположен или частично расположен в границах зоны с особыми условиями использования территории: 86:00-6.365.

Площадь земельного участка, покрываемая зоной с особыми условиями использования территории, составляет 77 м².

Ограничение использования земельного участка в пределах зоны: При установлении приаэродромной территории устанавливаются ограничения использования земельных участков и (или) расположенных на них объектов недвижимости и осуществления экономической и иной деятельности в соответствии с Решением об установлении приаэродромной территории аэродрома Нижневартовск, принятым Приказом РОСАВИАЦИИ № 10-П от 15.01.2021 Срок установления ограничений бессрочный.

Подзоны №1-2. В первой подзоне запрещается размещать объекты, не предназначенные для организации и обслуживания воздушного движения и воздушных перевозок, обеспечения взлета, посадки, руления и стоянки ВС;

Во второй подзоне запрещается размещать объекты, не предназначенные для обслуживания пассажиров и обработки багажа, грузов и почты, обслуживания ВС, хранения авиационного топлива и заправки ВС, обеспечения энергоснабжения, а также объекты, не относящиеся к инфраструктуре аэропорта.

Подзона № 3. В третьей подзоне запрещается размещать объекты, высота которых превышает ограничения, установленные уполномоченным Правительством РФ федеральным органом исполнительной власти, при установлении соответствующей ПАТ.

Подзона № 4. В четвертой подзоне запрещается размещать объекты, создающие помехи в работе наземных объектов средств и систем обслуживания воздушного движения,

навигации, посадки и связи, предназначенных для организации воздушного движения и расположенных вне первой подзоны.

Подзона № 5. В пятой подзоне запрещается размещать опасные производственные объекты, определенные Федеральным законом «О промышленной безопасности опасных производственных объектов», функционирование которых может повлиять на безопасность полетов ВС.

Подзона № 6. В шестой подзоне запрещается размещать объекты, способствующие привлечению и массовому скоплению птиц.

Подзона № 7. В седьмой подзоне ввиду превышения уровня шумового и электромагнитного воздействий, концентраций загрязняющих веществ в атмосферном воздухе запрещается размещать объекты, виды которых в зависимости от функционального назначения определяются уполномоченным федеральным органом исполнительной власти при установлении соответствующей ПАТ с учетом требования законодательства в области обеспечения санитарно-эпидемиологического благополучия населения, если иное не установлено федеральными законами.,

вид/наименование: Приаэродромная территория аэродрома Советский, тип: Иная зона, дата решения: 15.01.2021, номер решения: 10-П, наименование ОГВ/ОМСУ: Министерство транспорта Российской Федерации Федеральное Агентство воздушного транспорта (Росавиация)

Земельный участок полностью расположен или частично расположен в границах зоны с особыми условиями использования территории: 86:09-6.1473.

Ограничения:

Площадь земельного участка, покрываемая зоной с особыми условиями использования территории, составляет 77 м².

В четвертой подзоне запрещается размещать объекты, создающие помехи в работе наземных объектов средств и систем обслуживания воздушного движения, навигации, посадки и связи, предназначенных для организации воздушного движения и расположенных вне первой подзоны.

Земельный участок полностью расположен или частично расположен в границах зоны с особыми условиями использования территории: 86:09-6.1472.

Ограничения:

Площадь земельного участка, покрываемая зоной с особыми условиями использования территории, составляет 77 м².

В третьей подзоне запрещается размещать объекты, высота которых превышает ограничения, установленные уполномоченным Правительством РФ федеральным органом исполнительной власти при установлении соответствующей приаэродромной территории

Земельный участок полностью расположен или частично расположен в границах зоны с особыми условиями использования территории: 86:09-6.1474.

Ограничения:

Площадь земельного участка, покрываемая зоной с особыми условиями использования территории, составляет 77 м².

В пятой подзоне запрещается размещать опасные производственные объекты, определенные Федеральным законом «О промышленной безопасности опасных производственных объектов», функционирование которых может повлиять на безопасность полетов воздушных судов.

Земельный участок полностью расположен или частично расположен в границах

зоны с особыми условиями использования территории: 86:09-6.1475.

Ограничения:

Площадь земельного участка, покрываемая зоной с особыми условиями использования территории, составляет 77 м².

В шестой подзоне запрещается размещать объекты, способствующие привлечению и массовому скоплению птиц.

Ограничения использования земельных участков и объектов капитального строительства на приаэродромной территории

1. Согласно требованиям пункта 1 статьи 47 Воздушного кодекса Российской Федерации, установлена приаэродромная территория аэродрома Советский, утвержденная приказом Министерства транспорта Российской Федерации Федерального агентства воздушного транспорта (Росавиация) от 15.01.2021 № 10-п.

2. Приаэродромная территория установлена в целях обеспечения безопасности полетов воздушных судов, перспективного развития аэропорта и исключения негативного воздействия оборудования аэродрома и полетов воздушных судов на здоровье человека и окружающую среду в соответствии с настоящим Кодексом, земельным законодательством, законодательством о градостроительной деятельности с учетом требований законодательства в области обеспечения санитарно-эпидемиологического благополучия населения.

3. На приаэродромной территории устанавливаются ограничения использования земельных участков и (или) расположенных на них объектов недвижимости и осуществления экономической и иной деятельности в соответствии с Воздушным кодексом Российской Федерации.

3.1. В первой подзоне запрещается размещать объекты, не предназначенные для организации и обслуживания воздушного движения и воздушных перевозок, обеспечения взлета, посадки, руления и стоянки воздушных судов.

3.2. Во второй подзоне запрещается размещать объекты, не предназначенные для обслуживания пассажиров и обработки багажа, грузов и почты, обслуживания воздушных судов, хранения авиационного топлива и заправки воздушных судов, обеспечения энергоснабжения, а также объекты, не относящиеся к инфраструктуре аэропорта.

3.3. В третьей подзоне запрещается размещать объекты, высота которых превышает ограничения, установленные уполномоченным Правительством РФ федеральным органом исполнительной власти, при установлении соответствующей приаэродромной территории.

3.4. В четвертой подзоне запрещается размещать объекты, создающие помехи в работе наземных объектов средств и систем обслуживания воздушного движения, навигации, посадки и связи, предназначенных для организации воздушного движения и расположенных вне первой подзоны.

3.5. В пятой подзоне запрещается размещать опасные производственные объекты, определенные Федеральным законом «О промышленной безопасности опасных производственных объектов», функционирование которых может повлиять на безопасность полетов воздушных судов.

3.6. В шестой подзоне запрещается размещать объекты, способствующие привлечению и массовому скоплению птиц.

3.7. В седьмой подзоне ввиду превышения уровня шумового и электромагнитного воздействий, концентраций загрязняющих веществ в атмосферном воздухе запрещается размещать объекты, виды которых в зависимости от функционального назначения определяются уполномоченным федеральным органом исполнительной власти при

установлении соответствующей приаэродромной территории с учетом требования законодательства в области обеспечения санитарно-эпидемиологического благополучия населения, если иное не установлено федеральными законами.

6. Информация о границах зон с особыми условиями использования территорий, если земельный участок полностью или частично расположен в границах таких зон:

Наименование зоны с особыми условиями использования территории с указанием объекта, в отношении которого установлена такая зона	Перечень координат характерных точек в системе координат, используемой для ведения Единого государственного реестра недвижимости		
	Обозначение (номер) характерной точки	X	Y
1	2	3	4
Приаэродромная территория аэродрома Советский 86:00-6.365 (ЕГРН)	1	992282.39	1677703.93
	2	992285.91	1677708.75
	3	992275.54	1677716.53
	4	992272.04	1677711.70
	1	992282.39	1677703.93
86:09-6.1475 (ЕГРН)			
86:09-6.1474 (ЕГРН)			
86:09-6.1473 (ЕГРН)			
86:09-6.1472 (ЕГРН)			

7. Информация о границах публичных сервитутов

информация отсутствует

Обозначение (номер) характерной точки	Перечень координат характерных точек в системе координат, используемой для ведения Единого государственного реестра недвижимости	
	X	Y
-	-	-

8. Номер и (или) наименование элемента планировочной структуры, в границах которого расположен земельный участок: —

9. Информация о технических условиях подключения (технологического присоединения) объектов капитального строительства к сетям инженерно-технического обеспечения, определенных с учетом программ комплексного развития систем коммунальной инфраструктуры поселения, городского округа

сети тепло-водоснабжения, водоотведения – письменная информация о ТУ МУП «Югорскэнергогаз» от 28.08.2026 № 13-120-Исх-2244;

сети газоснабжения – письменная информация о ТУ АО «Газпром газораспределение Север» от 25.08.2026 № ГГС-И/35008/26;

сети электроснабжения – письменная информация о ТУ Советского филиала АО «ЮРЭСК» от 20.08.2026 № 1230;

сети связи – письменная информация о ТУ ПАО «Ростелеком» не предоставлена.

10. Реквизиты нормативных правовых актов субъекта Российской Федерации,

муниципальных правовых актов, устанавливающих требования к благоустройству территории

Правила благоустройства территории города Югорска, утвержденные решением Думы города Югорска от 28.08.2018 № 56 (с изменениями)

Местные нормативы градостроительного проектирования, утвержденные постановлением администрации города Югорска от 03.08.2022 № 1676-п

11. Информация о красных линиях: отсутствует

Обозначение (номер) характерной точки	Перечень координат характерных точек в системе координат, используемой для ведения Единого государственного реестра недвижимости	
	X	Y
-	-	-

12. Информация о требованиях к архитектурно-градостроительному облику объекта капитального строительства: *требования к архитектурно-градостроительному облику не установлены.*

№	Требования к архитектурно-градостроительному облику объекта капитального строительства	Показатель
1	2	3
-	-	-