
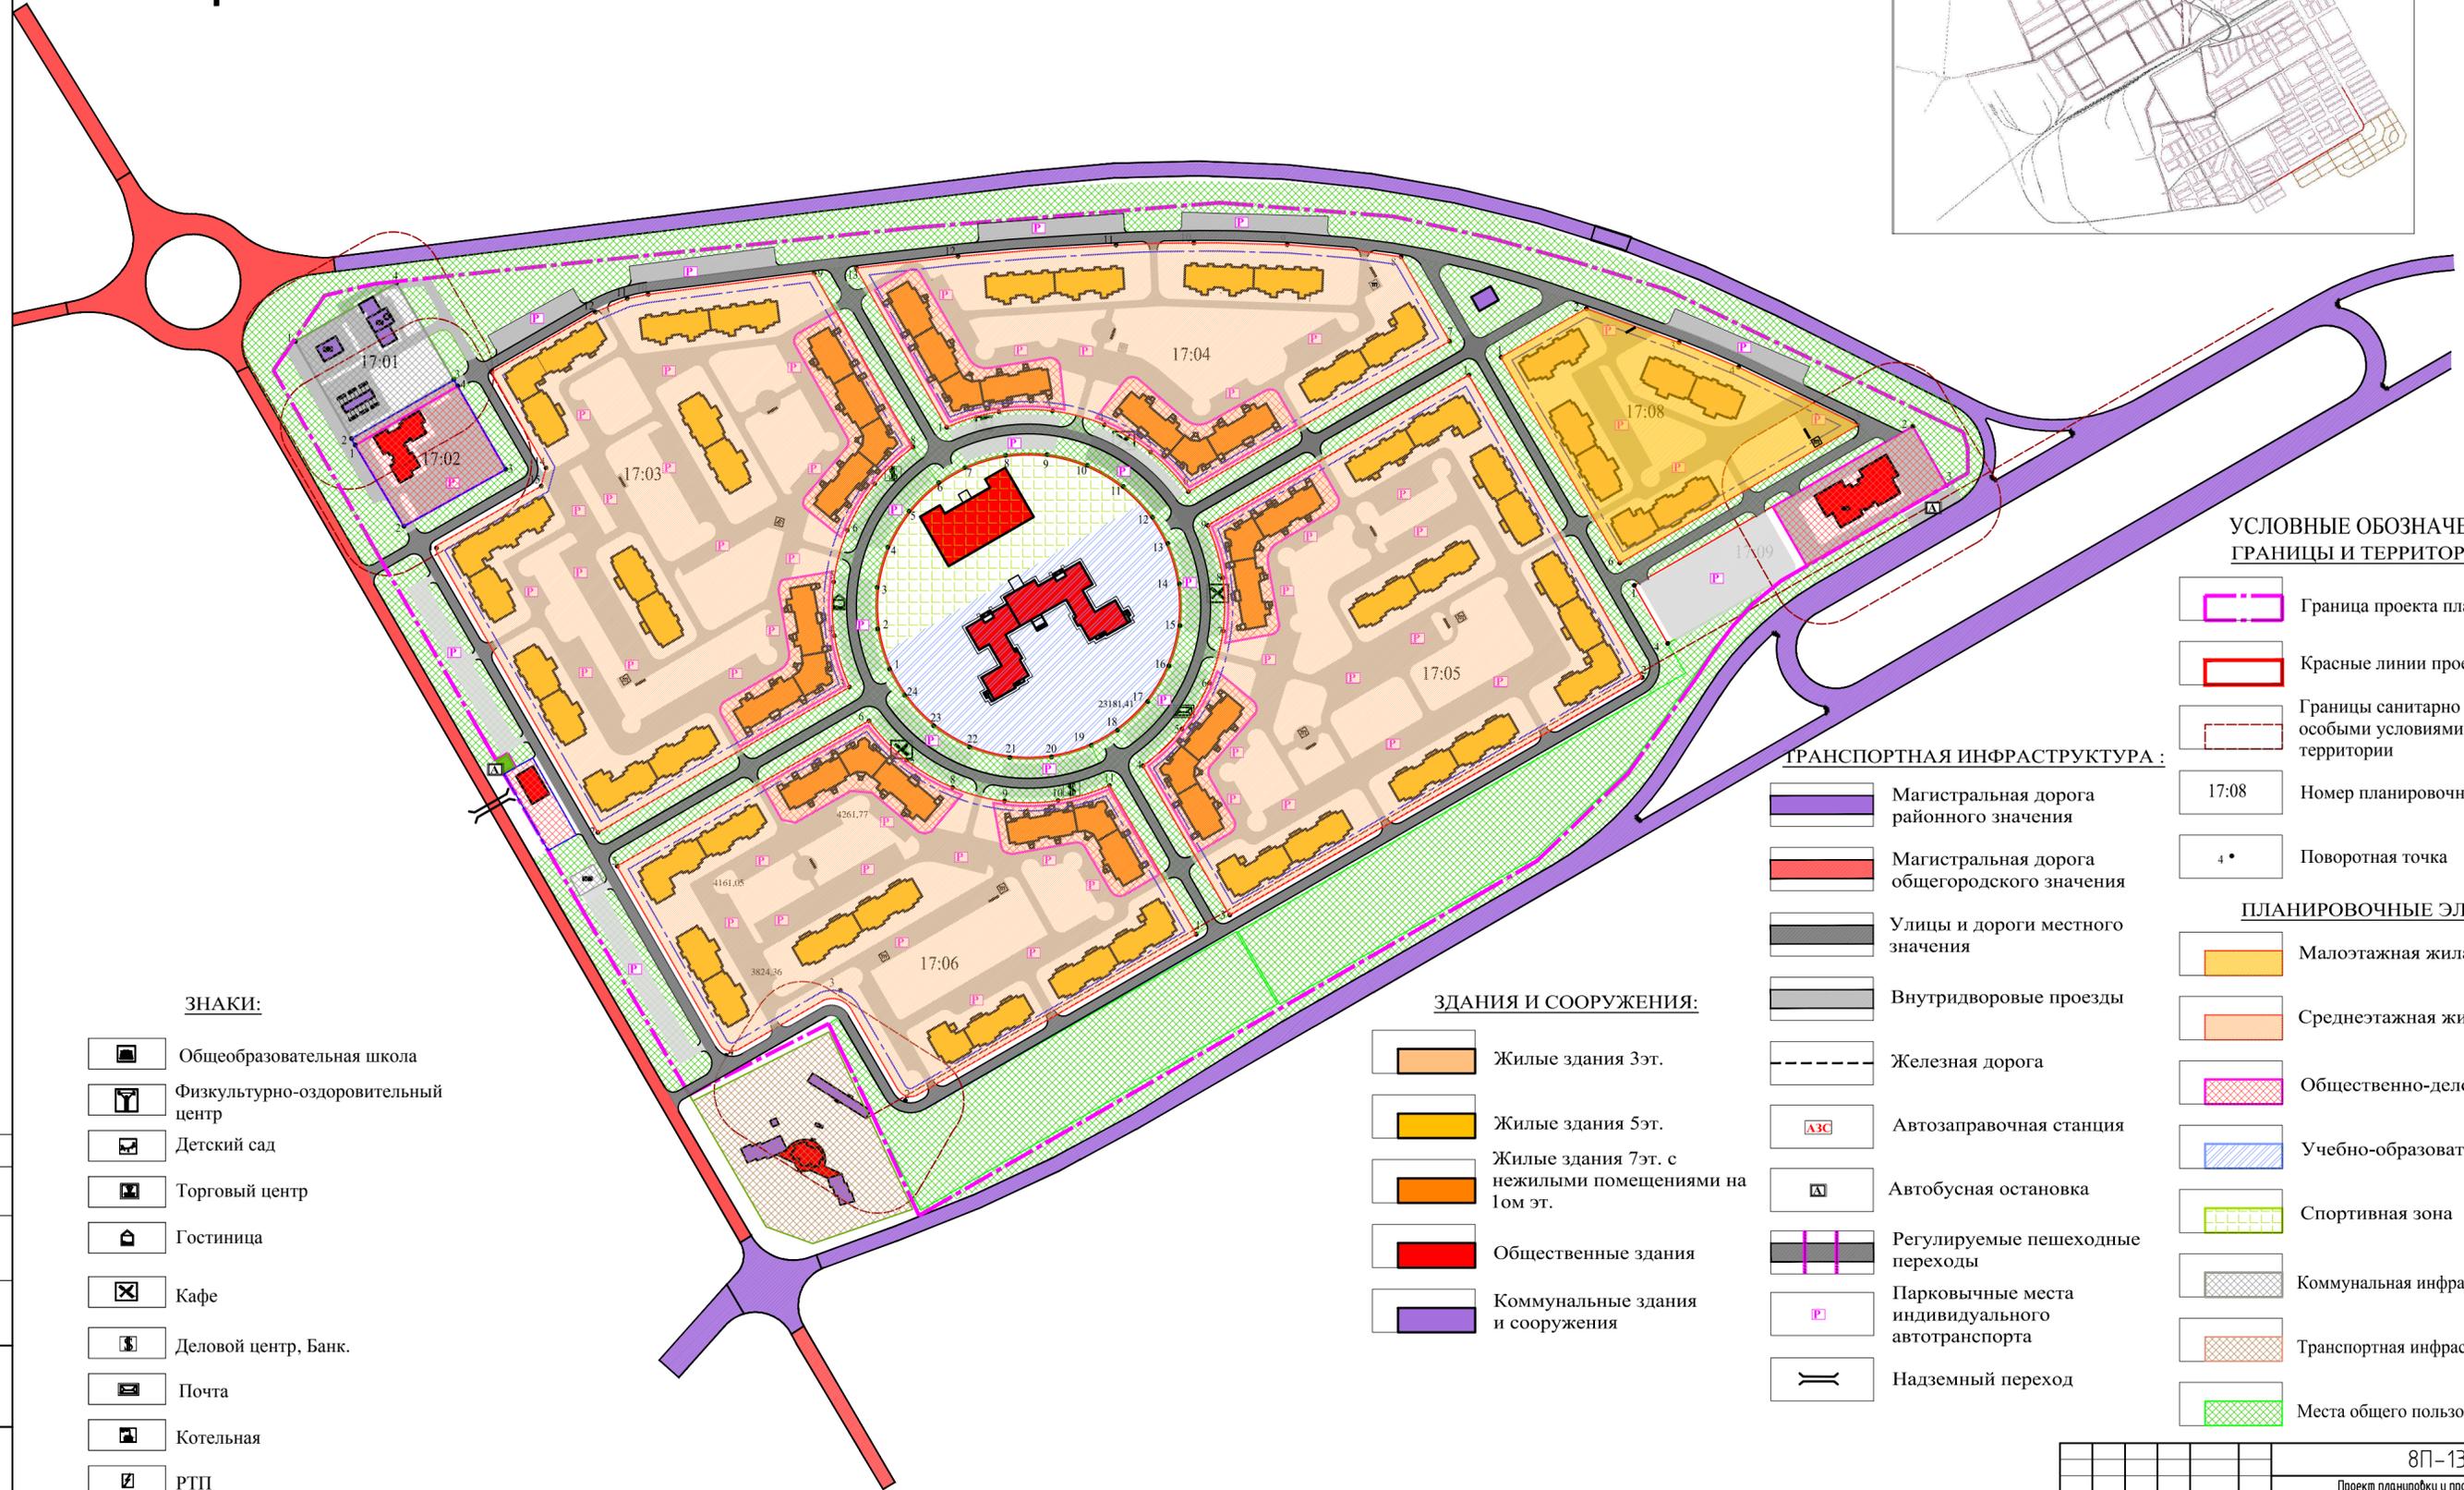


ЧЕРТЕЖ ПЛАНИРОВКИ ТЕРРИТОРИИ  
17 микрорайона в г. Югорск  
(основной чертеж) М 1:2000

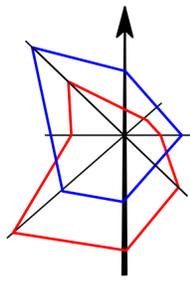

УСЛОВНЫЕ ОБОЗНАЧЕНИЯ  
ГРАНИЦЫ И ТЕРРИТОРИИ:

- Граница проекта планировки
- Красные линии проектируемые
- Границы санитарно защитных зон с особыми условиями использования территории
- Номер планировочного элемента
- Поворотная точка

ПЛАНИРОВОЧНЫЕ ЭЛЕМЕНТЫ:

- Малоэтажная жилая застройка
- Среднеэтажная жилая застройка
- Общественно-деловая зона
- Учебно-образовательная зона
- Спортивная зона
- Коммунальная инфраструктура
- Транспортная инфраструктура
- Места общего пользования

ТРАНСПОРТНАЯ ИНФРАСТРУКТУРА:

- Магистральная дорога районного значения
- Магистральная дорога областного значения
- Улицы и дороги местного значения
- Внутридворовые проезды
- Железная дорога
- Автозаправочная станция
- Автобусная остановка
- Регулируемые пешеходные переходы
- Парковочные места индивидуального автотранспорта
- Надземный переход

ЗДАНИЯ И СООРУЖЕНИЯ:

- Жилые здания 3эт.
- Жилые здания 5эт.
- Жилые здания 7эт. с нежилыми помещениями на 1ом эт.
- Общие здания
- Коммунальные здания и сооружения

ЗНАКИ:

- Общеобразовательная школа
- Физкультурно-оздоровительный центр
- Детский сад
- Торговый центр
- Гостиница
- Кафе
- Деловой центр, Банк.
- Почта
- Котельная
- РТП
- Мусорные контейнеры ТБО

					8П-13-ПП				
					Проект планировки и проект межевания территории 17 микрорайона в г. Югорск Основная часть				
Изм.	Колуч.	Лист	№ док.	Подп.	Дата	Проект планировки	Стандия	Лист	Листов
	Разработ.	Целикова					ПД	1	
	Проб.	Малькова							
	ГИП	Визенько							
					Чертеж планировки территории 17 микрорайона в г. Югорск (основной чертеж) М 1:2000				
					ЗАО "ПолиТехСтрой"				
Н.контр.	Визенько								

Инв. подл. Попр. и дата Взам. инв.

Создано