


Разрез 1-1

Разрез 2-2

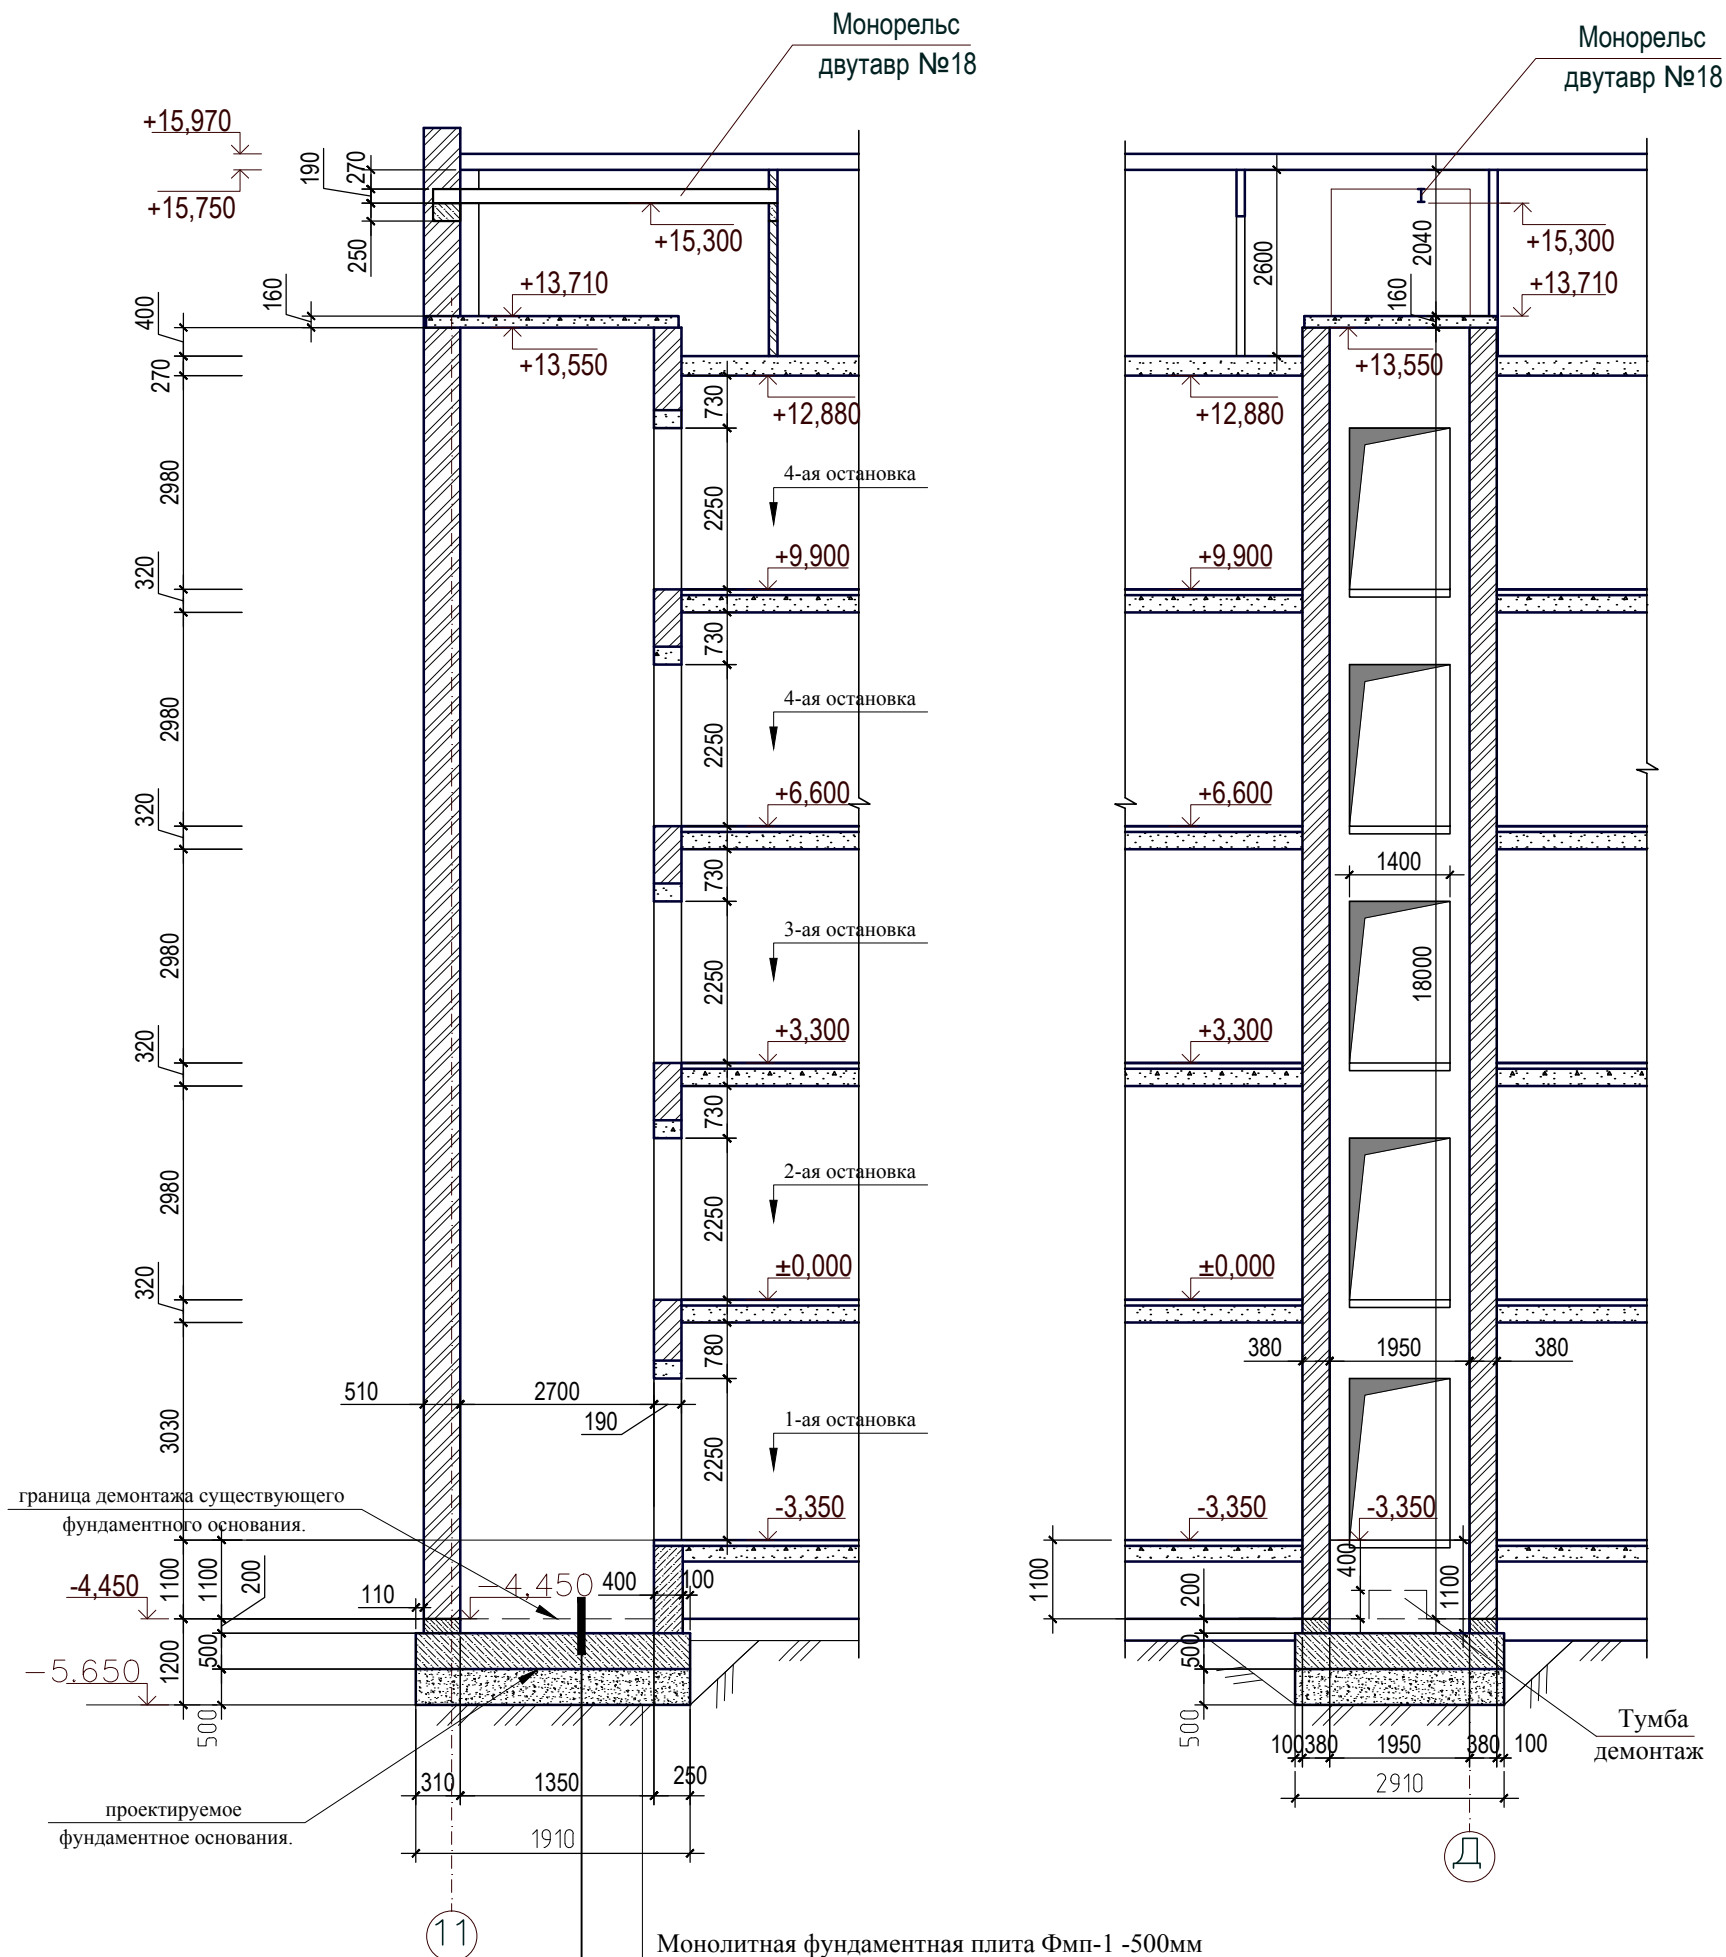

Монолитная фундаментная плита Фмп-1 -500мм
 Армирование сетками С-1,С-2
 Щебень пролитый битумом -500 мм
 Тщательно утрамбованный грунт основания.

И.Н.В. М.П. Подп. и дата

						022 -2012 КР		
						"Техническое перевооружение лифта в здании центральной городской больницы", по ул. Попова 29/1, г. Югорск.		
Изм.	Кол.уч.	Лист	№док	Подпись	Дата	Стадия	Лист	Листов
						Р	2	
ГАП		Бородулин			10.12	ООО "Акрополь" г. Сургут		
ГИП		Иванова			10.12			
Н.контроль.		Бородулин			10.12	Разрез 1-1 Разрез 2-2		