


Схема размещения земельного участка с кадастровым номером 86:22:0011019:10

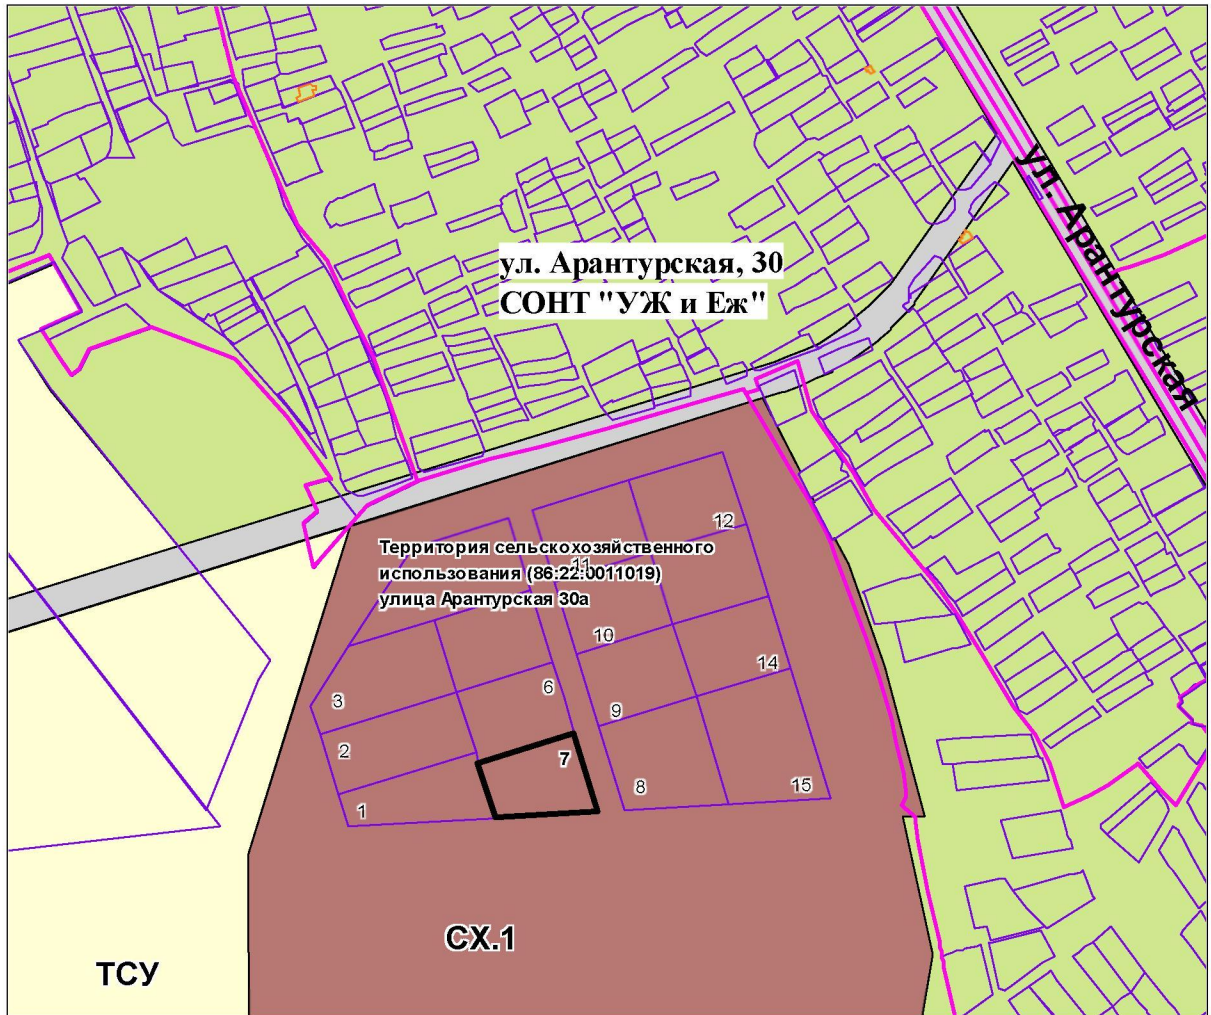

Масштаб 1:6000

