


СЕЧЕНИЕ 1-1

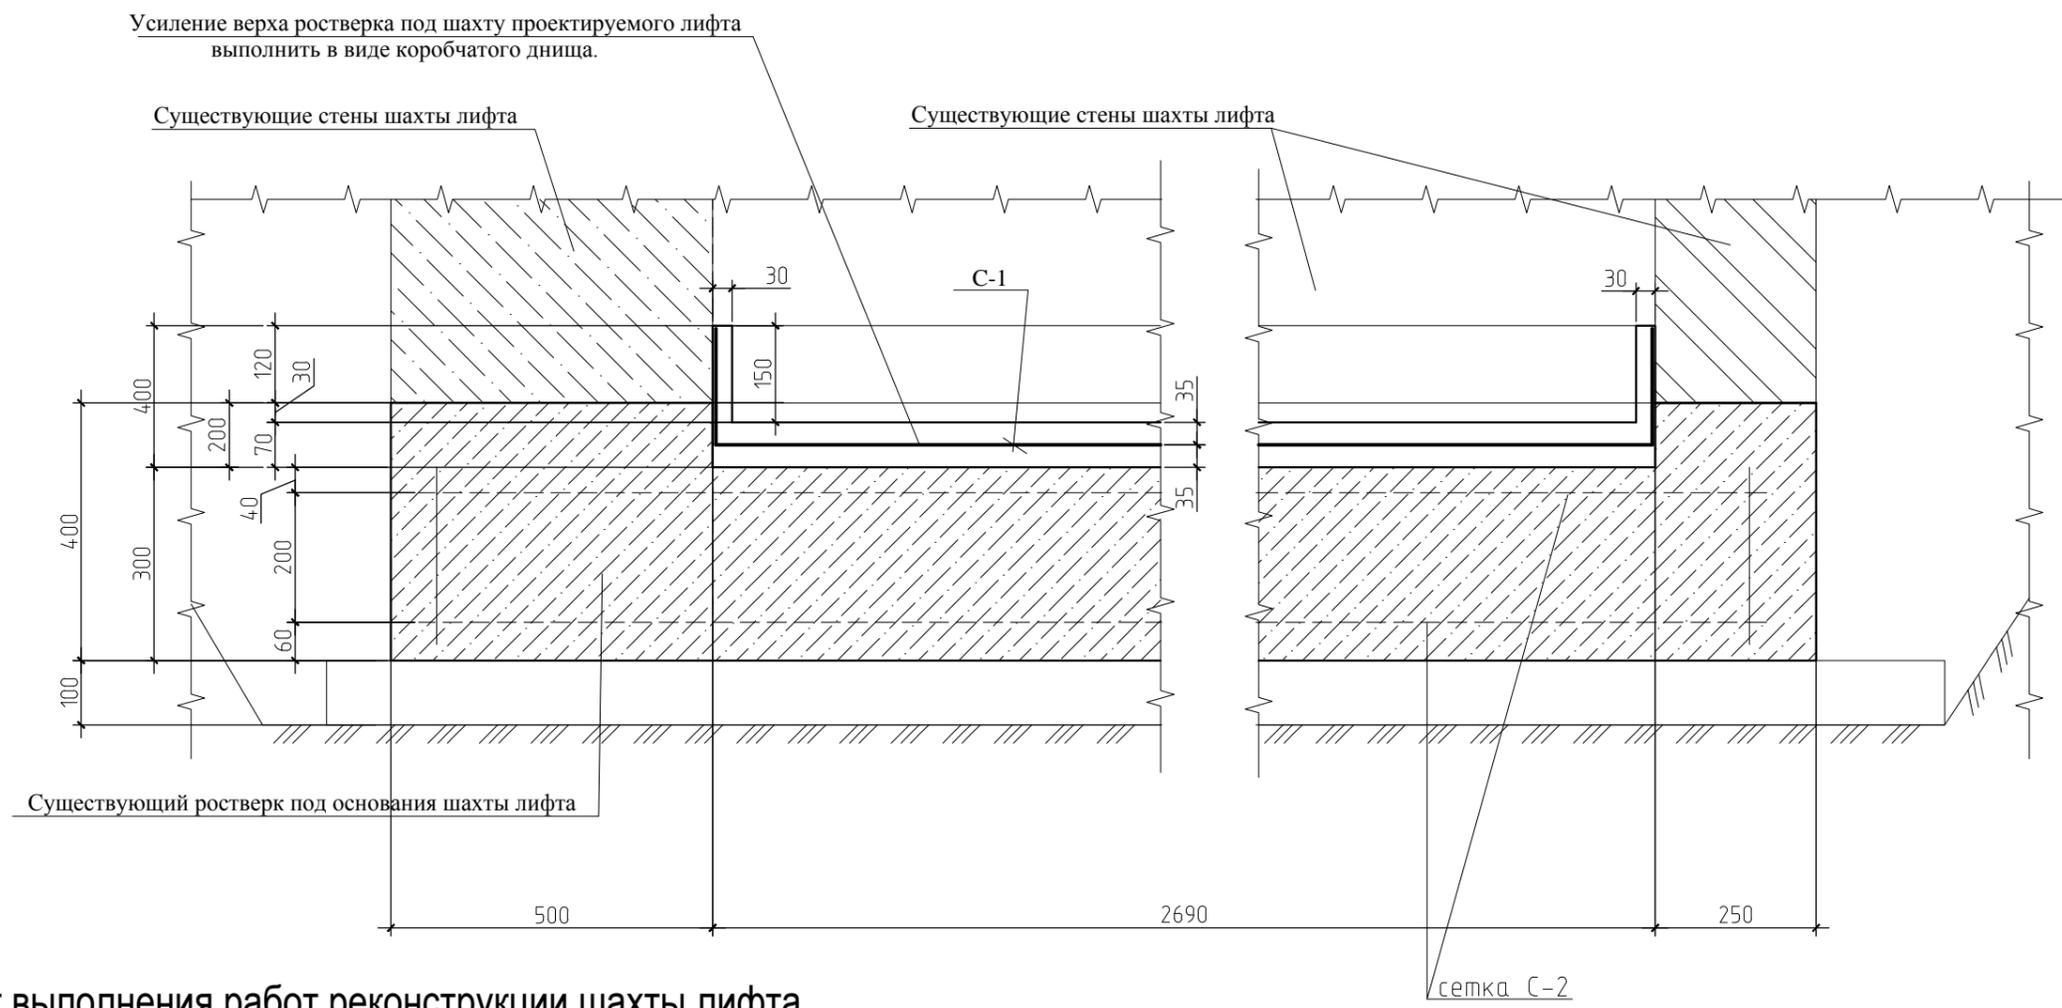

Порядок выполнения работ реконструкции шахты лифта.

- Перед выполнением реконструкции шахты лифта выполнить визуальный осмотр существующих стен.
- В случае обнаружения дефектов обратиться в проектный институт, для возможной корректировки проекта.
- Демонтировать все точки электропроводки по всем стенам шахты лифта.
- Затем выполнить выемку и демонтаж существующего основания согласно разрезов 1-1 и 2-2 листы 1.2.
- Выполнить осмотр шахты лифта на предмет освидетельствования дефектов.
- В том случае, если ограждение лифтовой шахты находится в исправном состоянии продолжить работы по усилению верха фундамента.
- Закладные детали днища выполнить на основании паспорта заводской готовности лифта.
- После этого выполнить обмеры существующей лифтовой шахты для заказа нового более современного лифта и согласовать с заводом изготовителем.

ИНВ. N - подл. | Подпись и дата | Взаим. инв. N -

						022 -2012 КР		
						"Техническое перевооружение лифта в здании центральной городской больницы", по ул. Попова 29/1, г. Югорск.		
Изм.	Кол.уч.	Лист	N док.	Подпись	Дата	Стадия	Лист	Листов
ГИП		Бородулин			10.12			
Констр.		Иванова			10.12			
						Шахта лифта		
						Сечение 1-1		
						ООО "Акрополь" г. Сургут		
Н.контроль		Бородулин			10.12			