


# 12 микрорайон

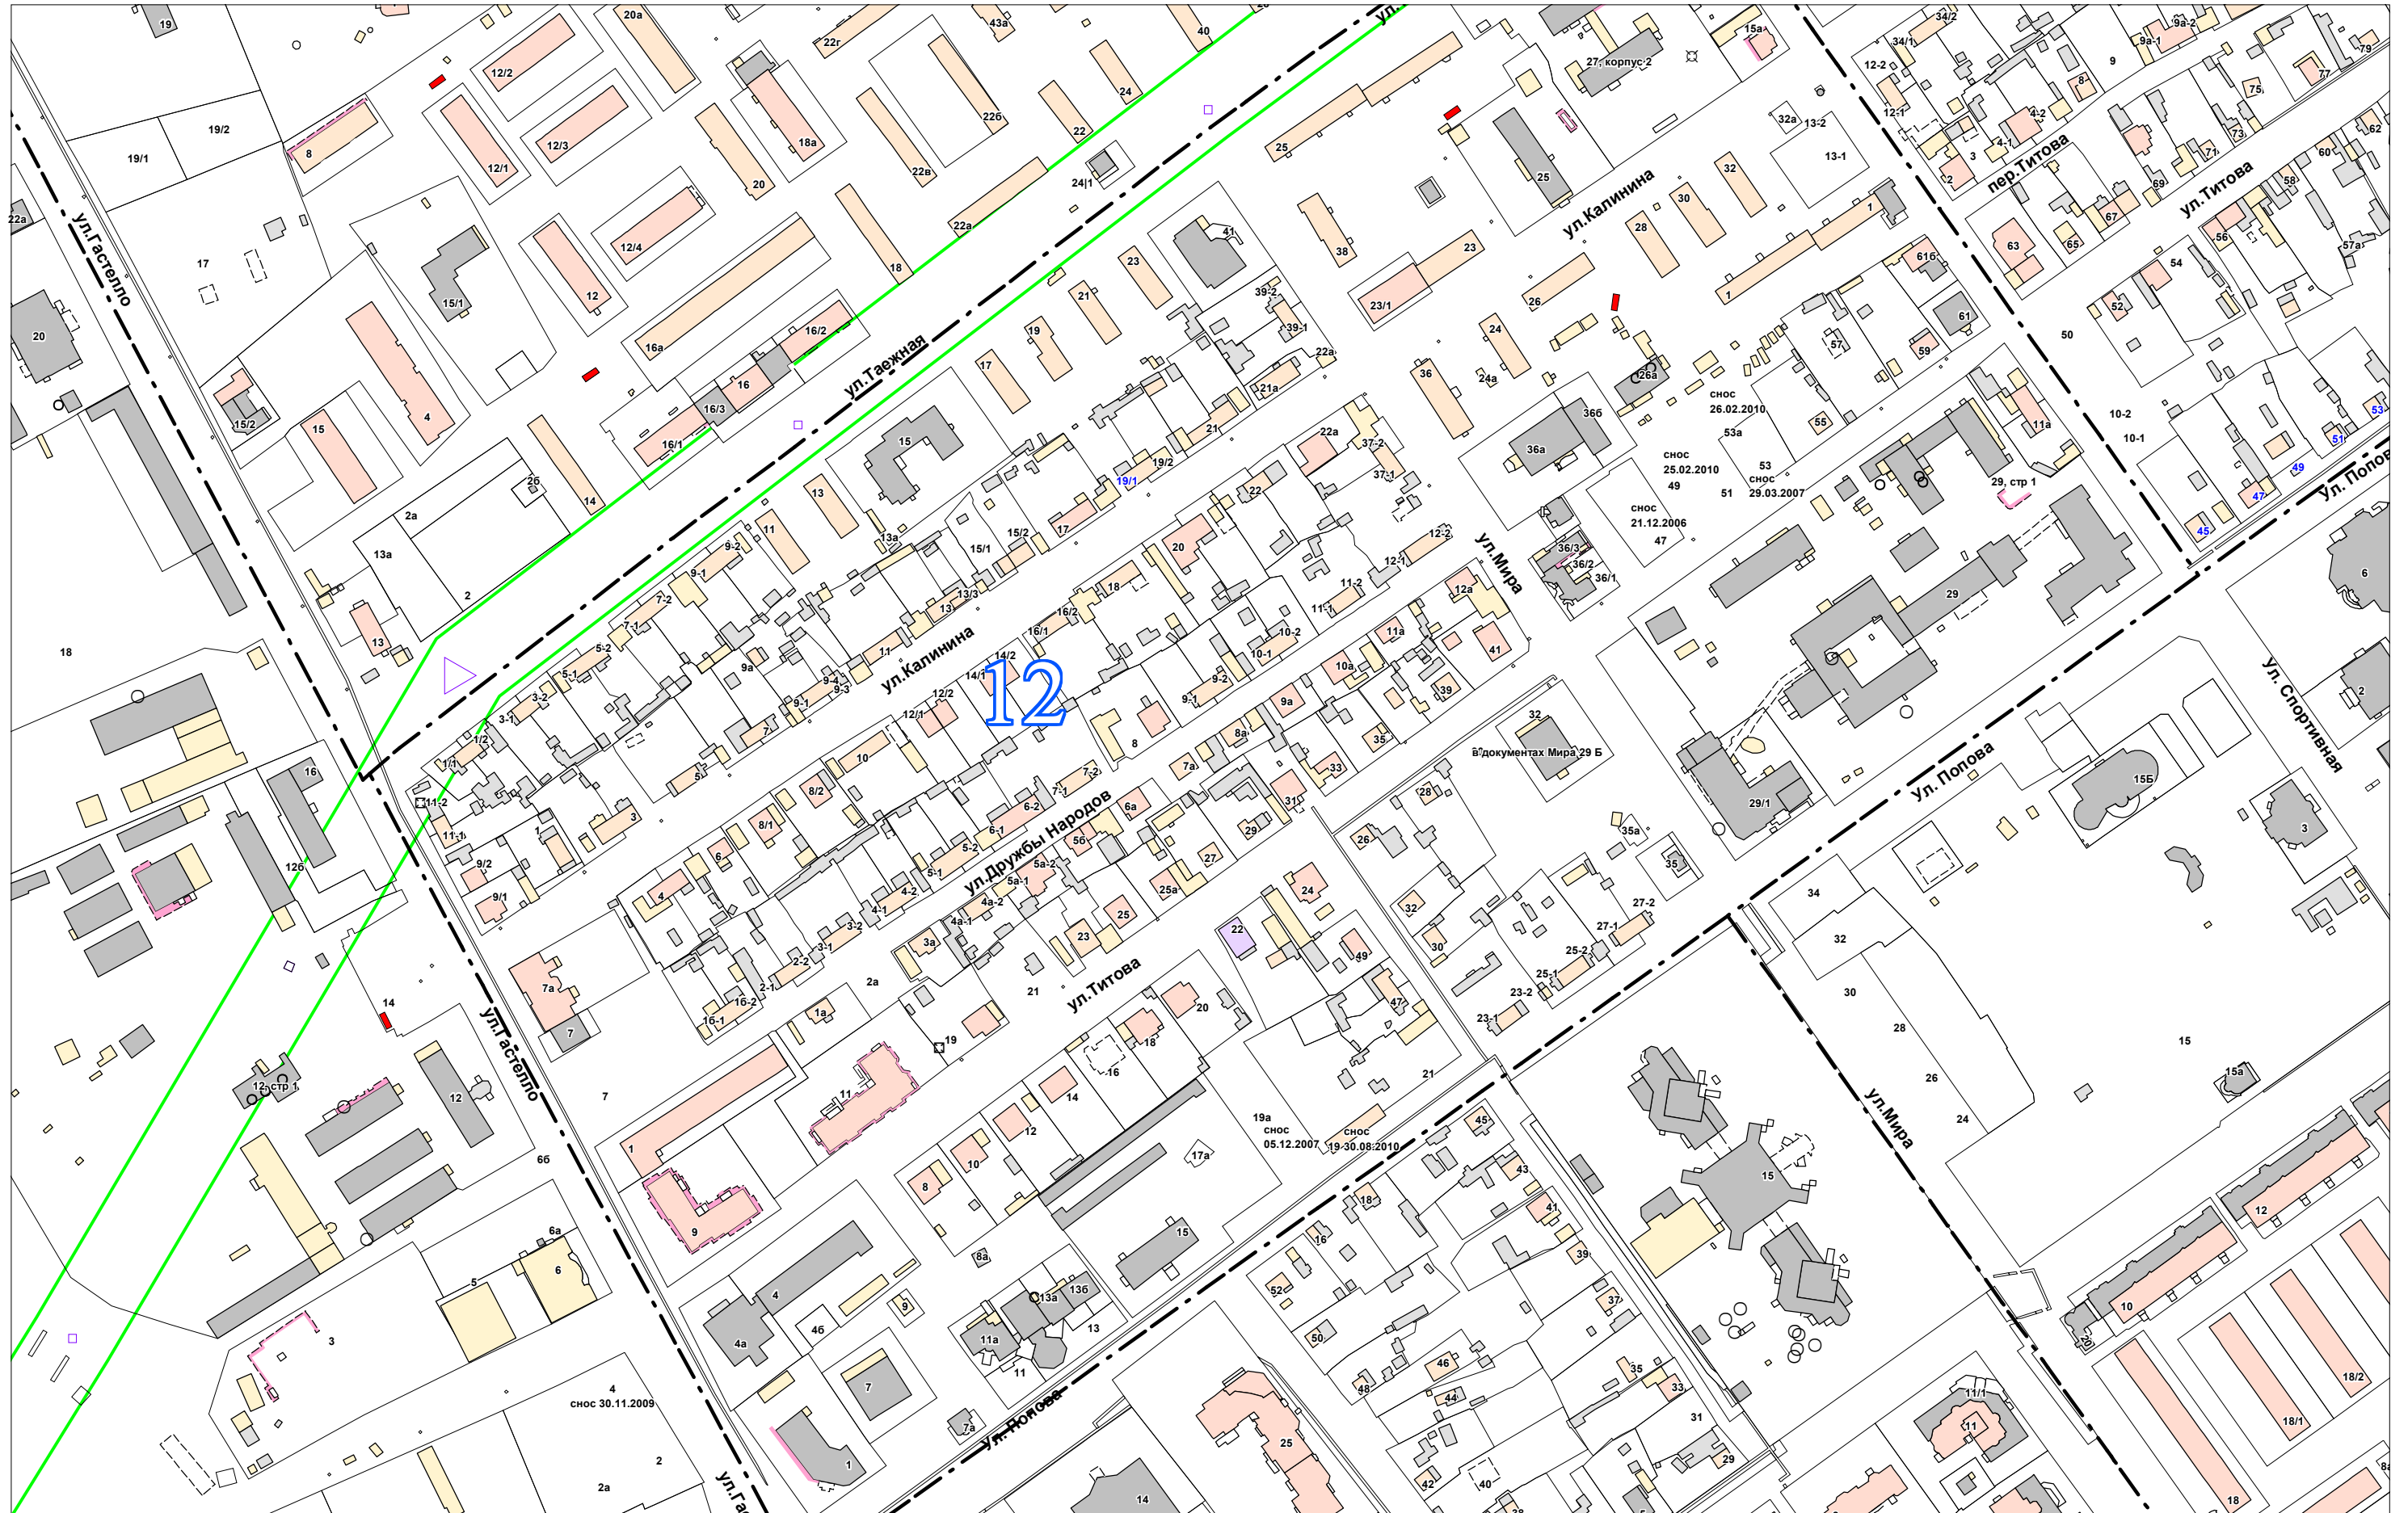

 - контейнерная площадка 4\*9(м)

М 1:3000