



1. Чертеж(и) градостроительного плана земельного участка

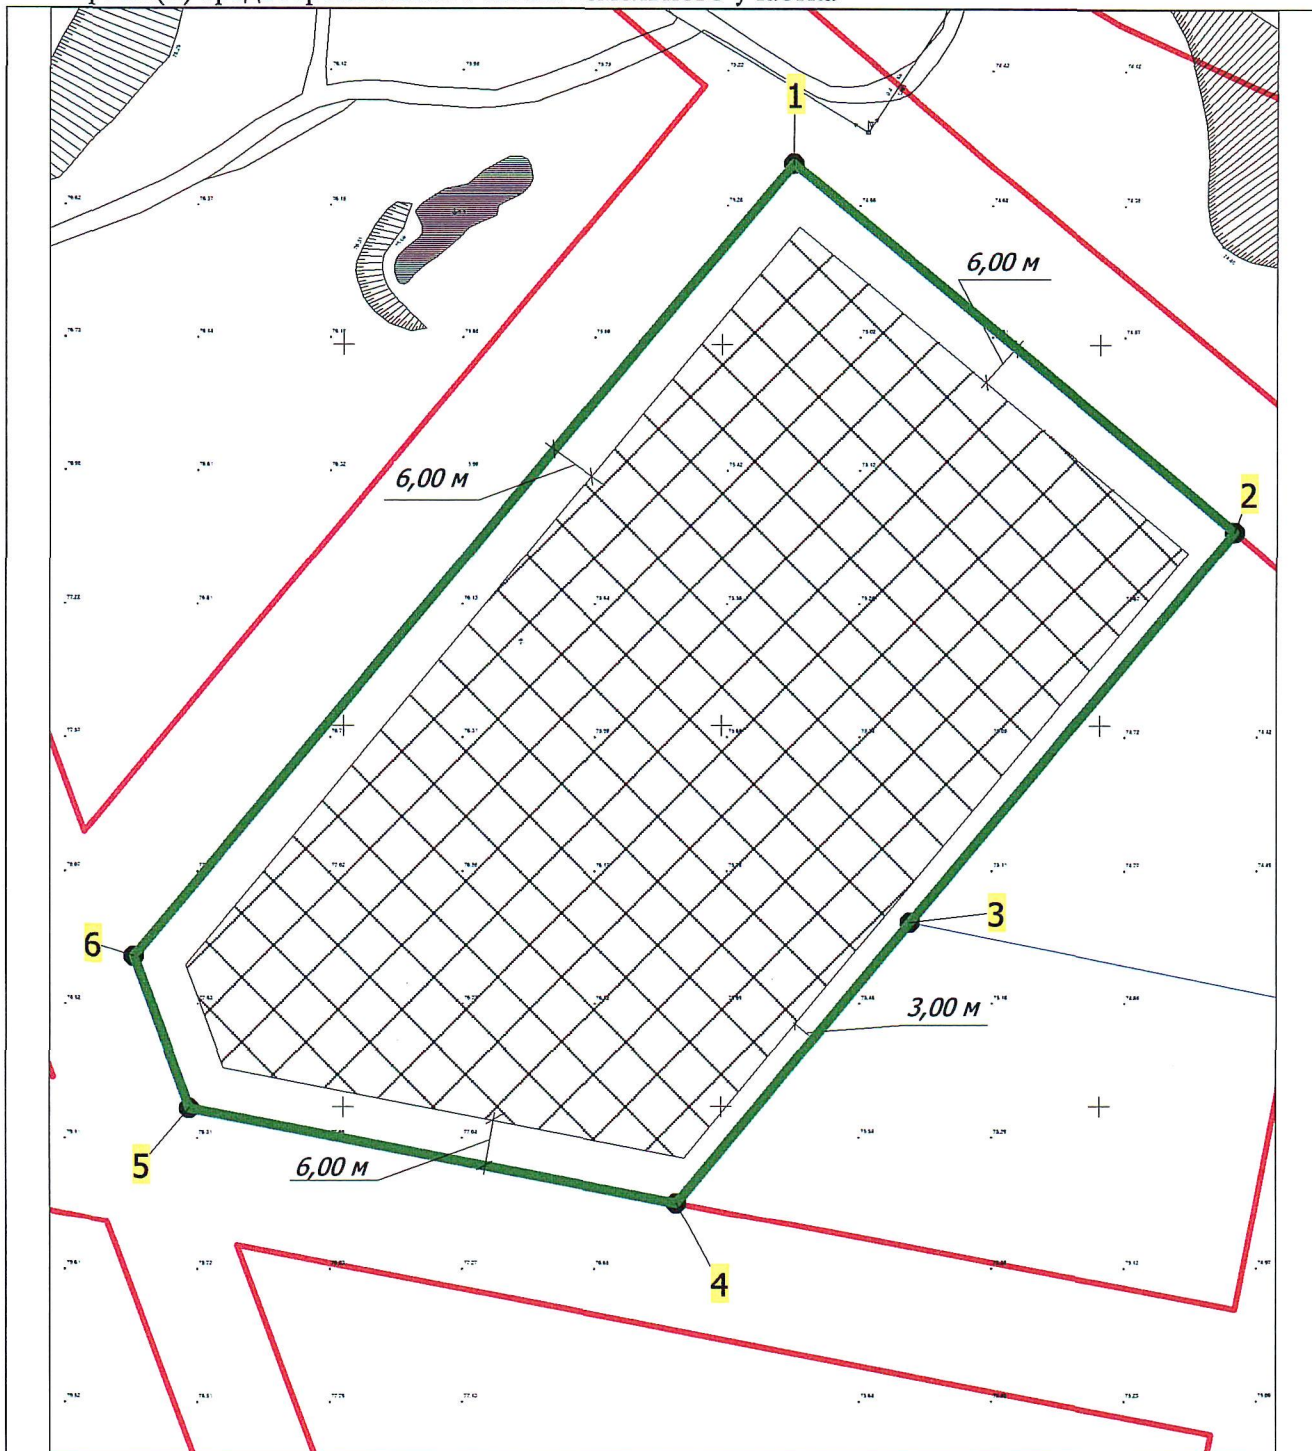

Условные обозначения:

М 1:1000

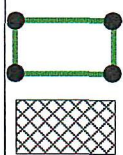

граница земельного участка,
характерные точки
место допустимого
строительства

красные линии

Исполнитель	Городович В.В.		07.10.2025
Проверил	Смолкина Т.А.		07.10.2025
Нач. УАиГ	Некрасова А.К.		07.10.2025

Чертеж(и) градостроительного плана земельного участка разработаны(ы) на топографической основе, выполненной ООО «Интеркарто» в 2021 году

Чертеж(и) градостроительного плана земельного участка разработан(ы) управлением архитектуры и градостроительства Департаментом муниципальной собственности и градостроительства администрации города Югорска.