


Схема
расположения земельных участков на кадастровом плане территории

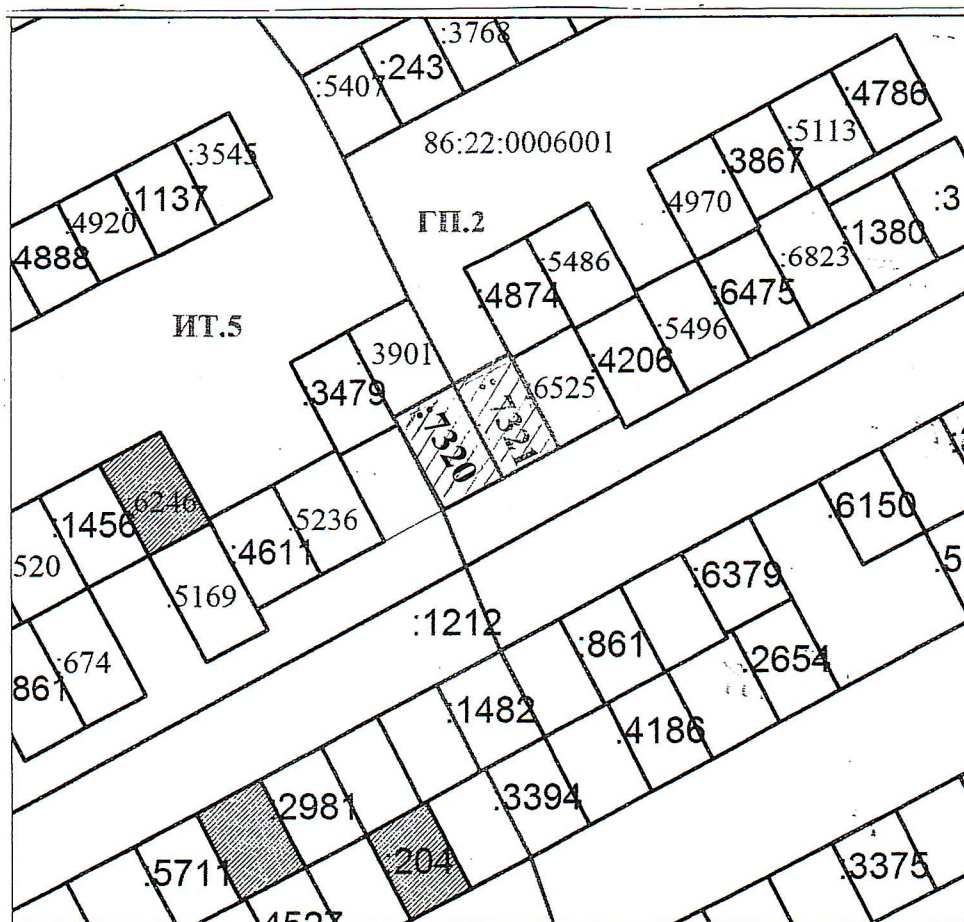

Масштаб 1: 500

город Югорск, территория улица Промышленная 1, земельный участок 925, КН 86:22:0006001:7321
 город Югорск, территория улица Промышленная 1, земельный участок 926, КН 86:22:0006001:7320