

Каталог координат характерных точек устанавливаемых красных линий

Контур 1

Номер	X	Y
1	993625.82	1676581.97
2	993750.14	1676494.55
3	993558.99	1676222.97
4	993442.66	1676304.41
5	993514.83	1676406.27
6	993592.77	1676514.76
7	993596.05	1676519.92
8	993598.82	1676525.55
9	993600.95	1676531.48
10	993602.42	1676537.55
11	993604.75	1676546.88
12	993606.40	1676553.05
13	993608.50	1676558.68
1	993625.82	1676581.97

Контур 2

Номер	X	Y	Номер	X	Y	Номер	X	Y
1	993851.15	1676755.33	30	993192.64	1676535.99	59	993274.86	1676696.72
2	993897.26	1676723.42	31	993202.76	1676550.8	60	993274.39	1676701.05
3	993899.65	1676702.34	32	993206.79	1676556.69	61	993274.34	1676701.41
4	993764.05	1676506.78	33	993208.87	1676559.86	62	993273.62	1676705.61
5	993623.37	1676606.01	34	993208.89	1676559.9	63	993273.52	1676706.11
6	993592.24	1676562.25	35	993220.25	1676577.49	64	993273.49	1676706.23
7	993591.38	1676561.01	36	993263.7	1676650.61	65	993273.3	1676707.16
8	993590.41	1676559.41	37	993264.04	1676651.14	66	993273.05	1676708.34
9	993589.54	1676557.76	38	993264.2	1676651.39	67	993272.76	1676710.42
10	993588.78	1676556.06	39	993264.22	1676651.44	68	993272.6	1676712.53
11	993588.13	1676554.31	40	993266.36	1676655.23	69	993272.56	1676714.64
12	993587.59	1676552.52	41	993266.54	1676655.57	70	993272.66	1676716.75
13	993587.21	1676550.9	42	993268.43	1676659.49	71	993272.89	1676718.87
14	993584.96	1676541.91	43	993268.58	1676659.83	72	993273.25	1676720.96
15	993584.93	1676541.79	44	993270.23	1676663.86	73	993273.76	1676723.14
16	993583.68	1676536.66	45	993270.36	1676664.2	74	99330.68	1676938.55
17	993582.22	1676532.59	46	993271.76	1676668.32	75	99330.68	1676938.55
18	993580.33	1676528.75	47	993271.87	1676668.68	76	993398.2	1676891.63
19	993577.85	1676524.85	48	993273.01	1676672.88	77	993409.49	1676881.61
20	993500.14	1676416.68	49	993273.1	1676673.25	78	993415.05	1676877.62
21	993470.78	1676375.29	50	993273.97	1676677.52	79	993420.85	1676873.99
22	993466.43	1676368.11	51	993274.03	1676677.88	80	993426.86	1676870.72
23	993459.22	1676354.34	52	993274.64	1676682.19	81	993433.07	1676867.84
24	993453.32	1676341.51	53	993274.68	1676682.56	82	993438.63	1676865.66
25	993431.47	1676311.02	54	993275.02	1676686.9	83	993743.55	1676783.41
26	993296.56	1676404.81	55	993275.04	1676687.27	84	993764.21	1676778.02
27	993165.67	1676496.65	56	993275.11	1676691.72			
28	993176.25	1676512.37	57	993275.1	1676692.01			
29	993183.01	1676521.97	58	993274.89	1676696.36			

Контур 3

Номер	X	Y	Номер	X	Y
1	993239.86	1676985.30	29	993263.04	1676687.65
2	993291.52	1676965.77	30	993262.73	1676683.69
3	993320.20	1676945.83	31	993262.17	1676679.74
4	993262.16	1676726.20	32	993261.38	1676675.84
5	993262.14	1676726.13	33	993260.34	1676672.00
6	993262.11	1676726.01	34	993259.06	1676668.23
7	993262.09	1676725.91	35	993257.55	1676664.54
8	993261.53	1676723.51	36	993255.82	1676660.96
9	993261.46	1676723.16	37	993253.86	1676657.49
10	993261.04	1676720.71	38	993253.56	1676657.02
11	993260.99	1676720.35	39	993253.44	1676656.84
12	993260.72	1676717.87	40	993209.99	1676583.72
13	993260.69	1676717.51	41	993198.82	1676566.42
14	993260.57	1676715.03	42	993196.85	1676563.42
15	993260.56	1676714.74	43	993192.86	1676557.58
16	993260.56	1676714.64	44	993182.74	1676542.77
17	993260.60	1676712.15	45	993173.17	1676528.85
18	993260.62	1676711.79	46	993166.40	1676519.22
19	993260.81	1676709.31	47	993166.33	1676519.12
20	993260.85	1676708.92	48	993156.03	1676503.80
21	993261.20	1676706.46	49	993152.66	1676499.01
22	993261.26	1676706.11	50	993063.85	1676561.40
23	993261.76	1676703.67	51	993071.16	1676586.07
24	993261.83	1676703.36	52	993139.06	1676783.27
25	993261.84	1676703.34	53	993165.14	1676864.58
26	993262.49	1676699.57	54	993176.35	1676895.82
27	993262.92	1676695.60	1	993239.86	1676985.30
28	993263.11	1676691.62			

Контур 4

Номер	X	Y
1	993064.19	1676514.04
2	993098.65	1676490.29
3	993134.04	1676465.84
4	993143.17	1676474.49
5	993328.60	1676343.89
6	993394.84	1676293.39
7	993385.91	1676267.03
8	993192.98	1676195.66
9	993155.58	1676197.98
10	992990.05	1676257.38
11	993021.46	1676369.08
12	993049.90	1676471.63
13	993063.86	1676513.84
1	993064.19	1676514.04

УСЛОВНЫЕ ОБОЗНАЧЕНИЯ

- ГРАНИЦЫ**
- Граница территории проектирования
 - Сохраняемые красные линии
 - Граница элемента планировочной структуры
 - Устанавливаемая красная линия
 - Отменяемая красная линия
 - 1. Номера поворотных точек красных линий
- ОБЪЕКТЫ ТРАНСПОРТНОЙ ИНФРАСТРУКТУРЫ**
- Улично-дорожная сеть

Каталог координат характерных точек отменяемых красных линий

Контур 1


Номер	X	Y
1	993851.15	1676755.33
2	993884.38	1676746.66
3	993890.2	1676695.7
4	993553.4	1676217.18
5	993440.64	1676294.61
6	993595.94	1676512.24
7	993599.22	1676517.4
8	993601.99	1676523.03
9	993604.12	1676528.96
10	993605.59	1676535.03
11	993608.7	1676552.09
12	993610.27	1676558.13
13	993612.66	1676563.67
14	993615.85	1676568.79
15	993764.21	1676778.02

Контур 2

Номер	X	Y
1	993438.63	1676865.66
2	993410.87	1676874.62
3	993222.5	1676570.98
4	993174.21	1676505.15
5	993162.38	1676485.66
6	993424.14	1676305.93
7	993579.44	1676523.52
8	993583.03	1676529.63
9	993584.98	1676534.73
10	993585.97	1676538.9
11	993589.06	1676555.89
12	993590.66	1676562.48
13	993592.98	1676568.86
14	993596.02	1676574.93
15	993599.62	1676580.48
16	993743.55	1676783.41

Контур 3

Номер	X	Y
1	993251.01	1676979.42
2	993241.39	1676970.54
3	993177.34	1676884.03
4	993086.67	1676611.71
5	993077.52	1676579.71
6	993071.26	1676548.23
7	993147.01	1676496.21
8	993156.30	1676511.19
9	993206.77	1676581.89
10	993391.96	1676882.08
11	993363.70	1676901.59
1	993251.01	1676979.42

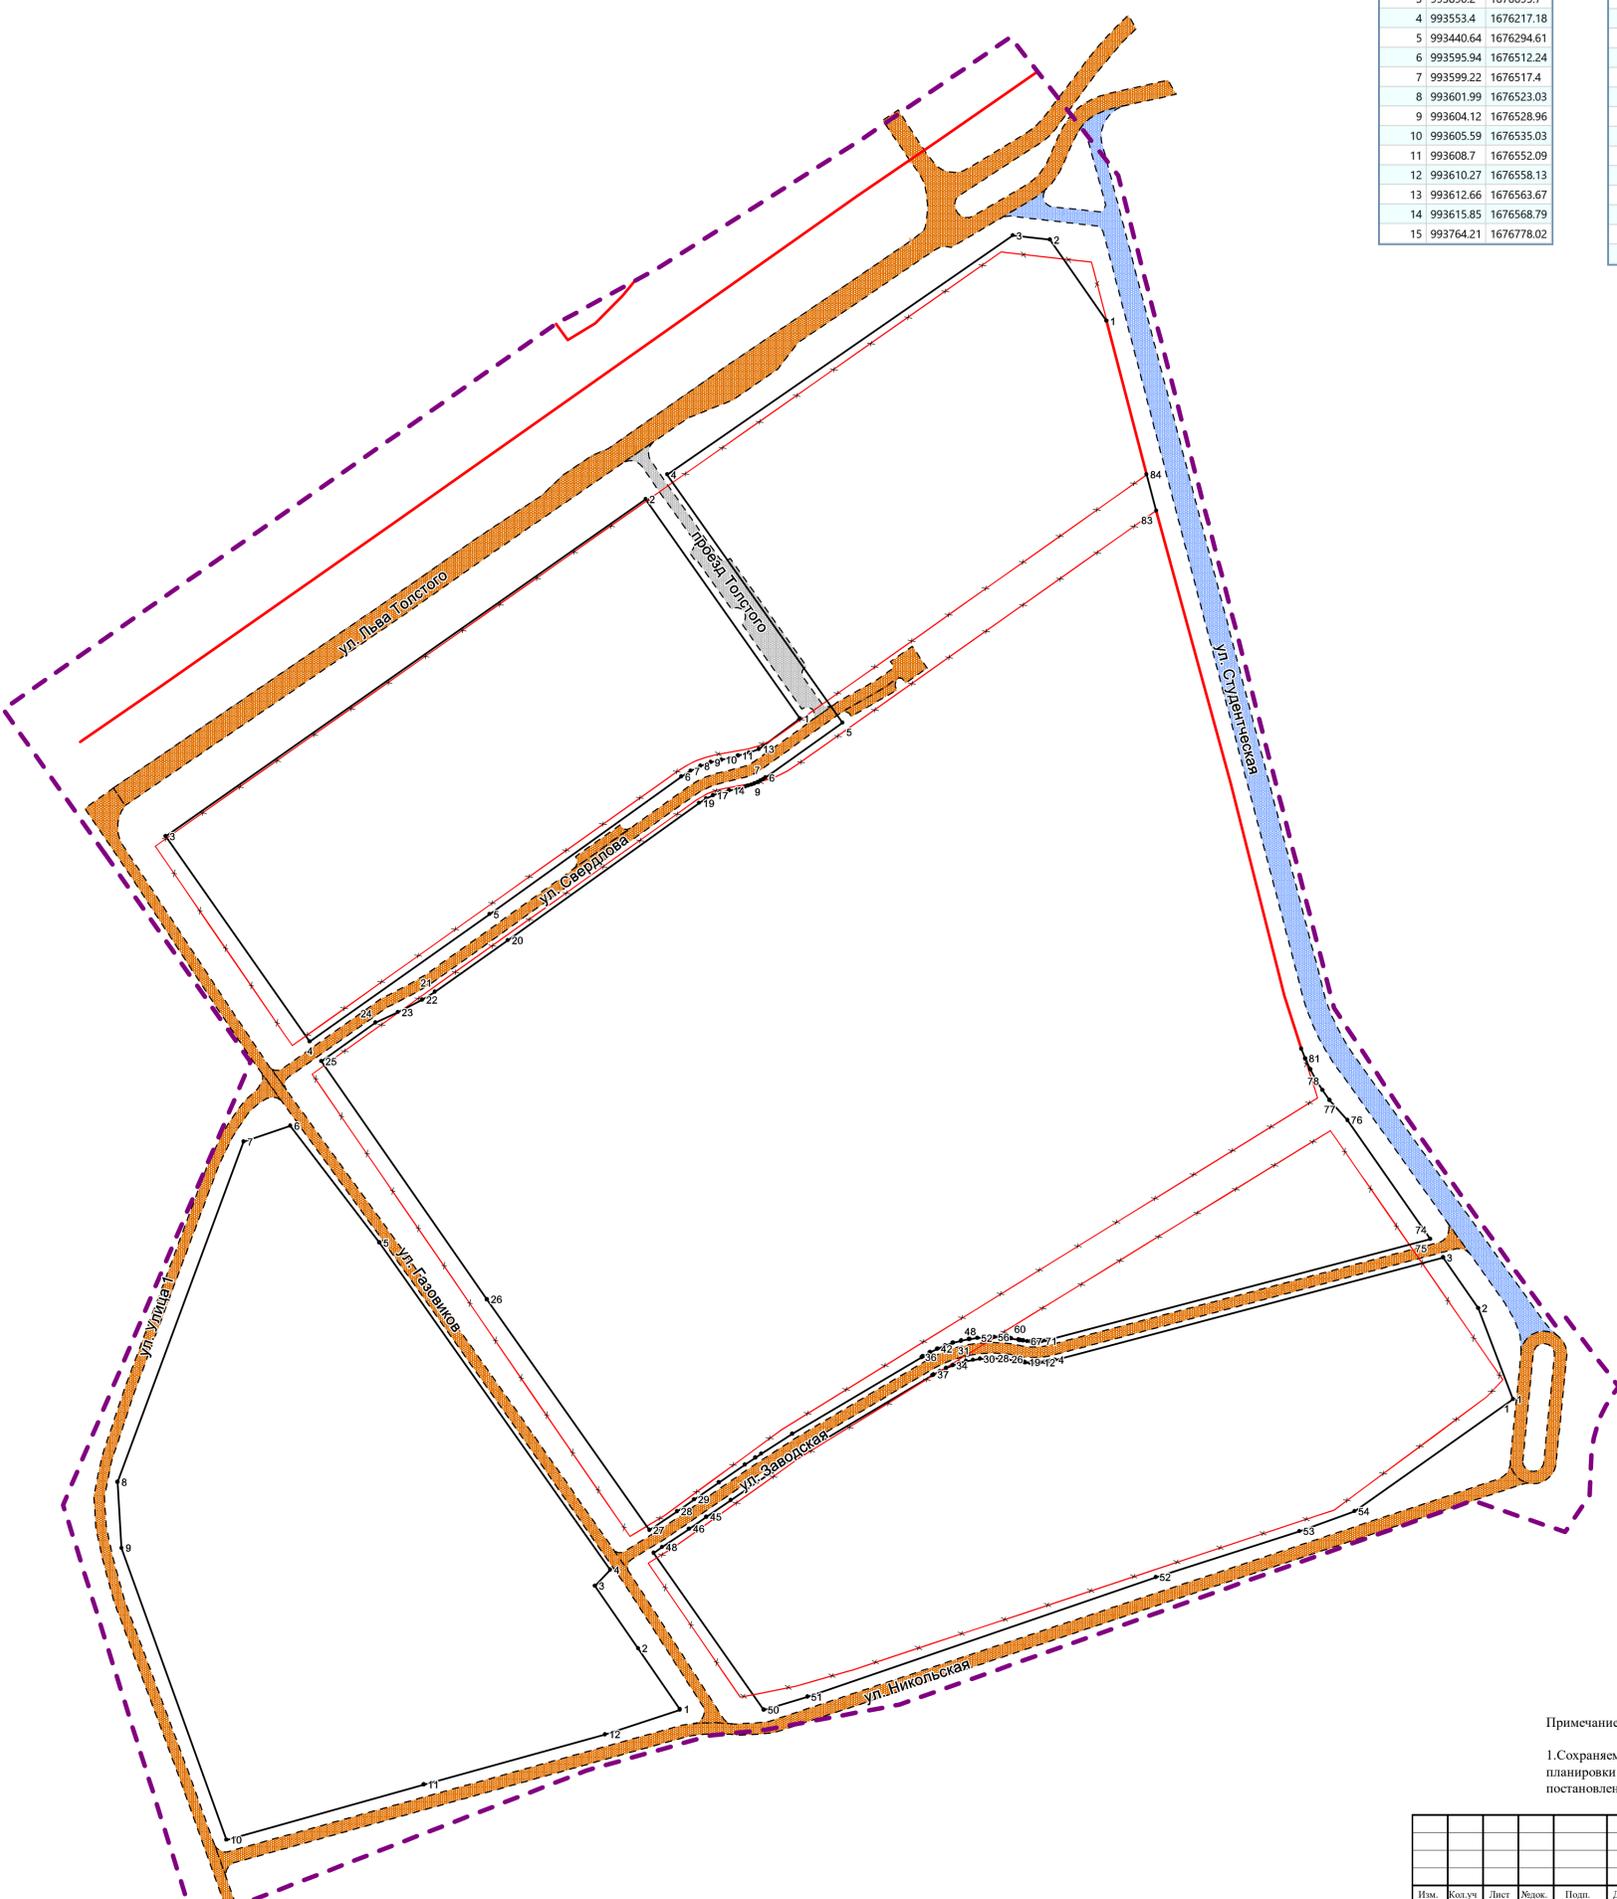

Примечание.

1. Сохраняемые красные линии отображены в соответствии с проектом планировки территории 1 микрорайона города Югорска, утвержденного постановлением администрации города Югорска от 24 ноября 2014 года № 6382.

Имя	Кол.уч	Лист	Рез.	Подп.	Дата
Выполнил					11.2024
Проверил					11.2024

ПРОЕКТ ПЛАНИРОВКИ И ПРОЕКТ МЕЖЕВАНИЯ ТЕРРИТОРИИ 1 МКР. ГОРОДА ЮГОРСКА			
Проект планировки территории	Студия:	Лист:	Листов:
	П	1	1
Чертеж красных линий М 1 : 2 000		ООО "ГЕОСЕРВИС - ЮГРА"	