


**Схема  
расположения земельного участка на кадастровом плане территории**

Кадастровый номер земельного участка: 86:22:0012005:226

Площадь земельного участка: 313 кв. м

Место расположения земельного участка: ХМАО-Югра, город Югорск, ул. Арантурская, 31, участок 67

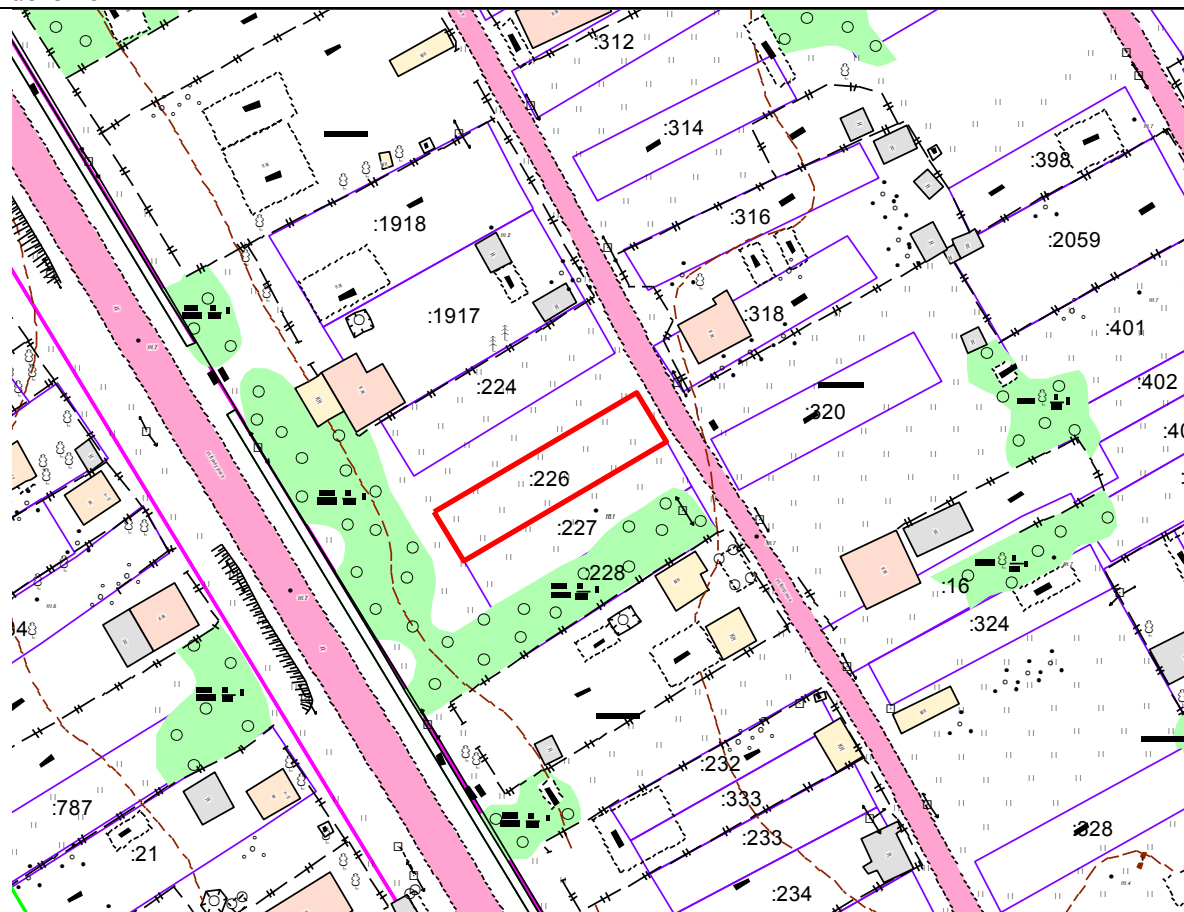

Масштаб 1: 1000