


**Схема
расположения земельных участков на кадастровом плане территории**

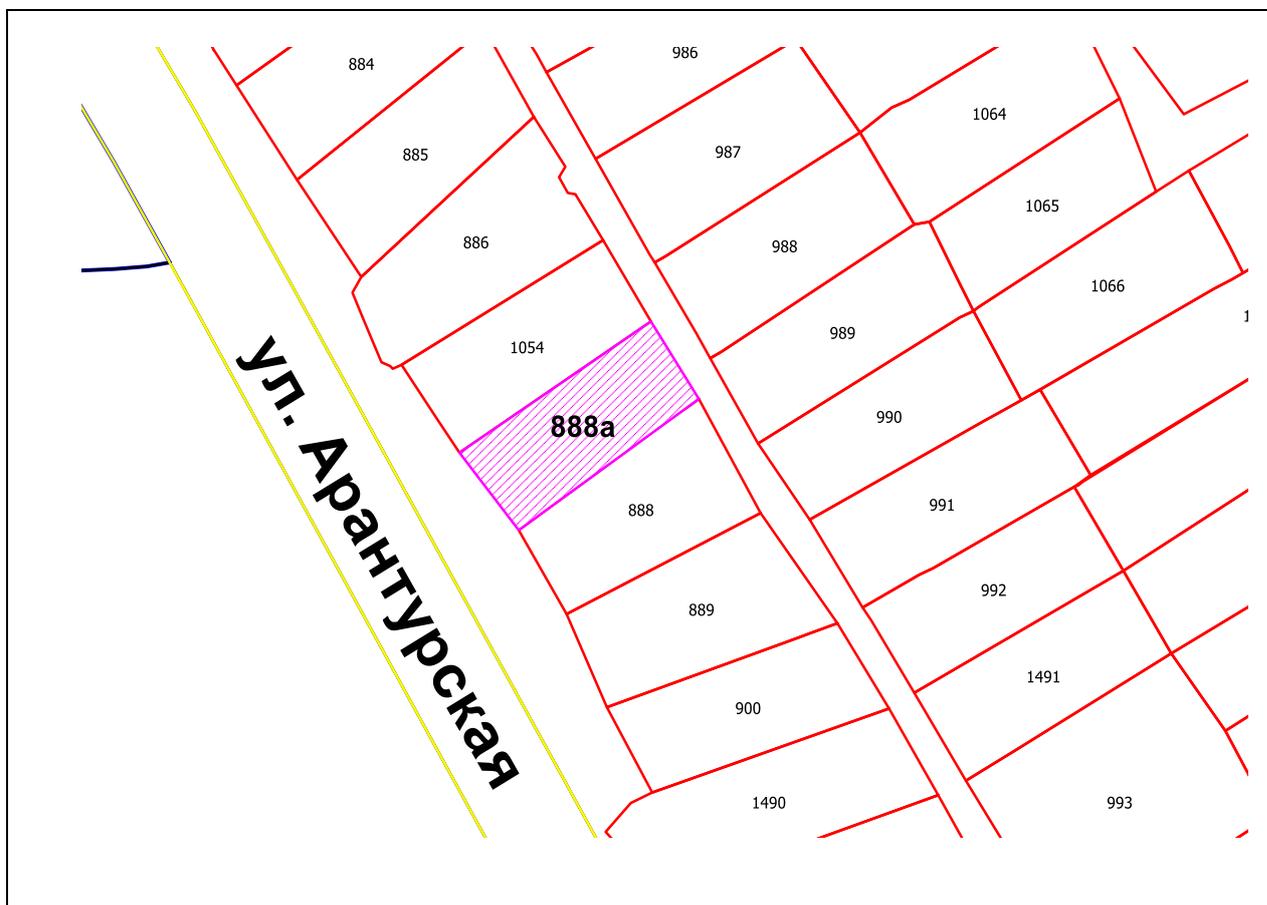

Масштаб 1:1000

город Югорск, ул. Арантурская 31, участок 888а, площадь 892 кв. м