


ПММК микрорайон

ПММК

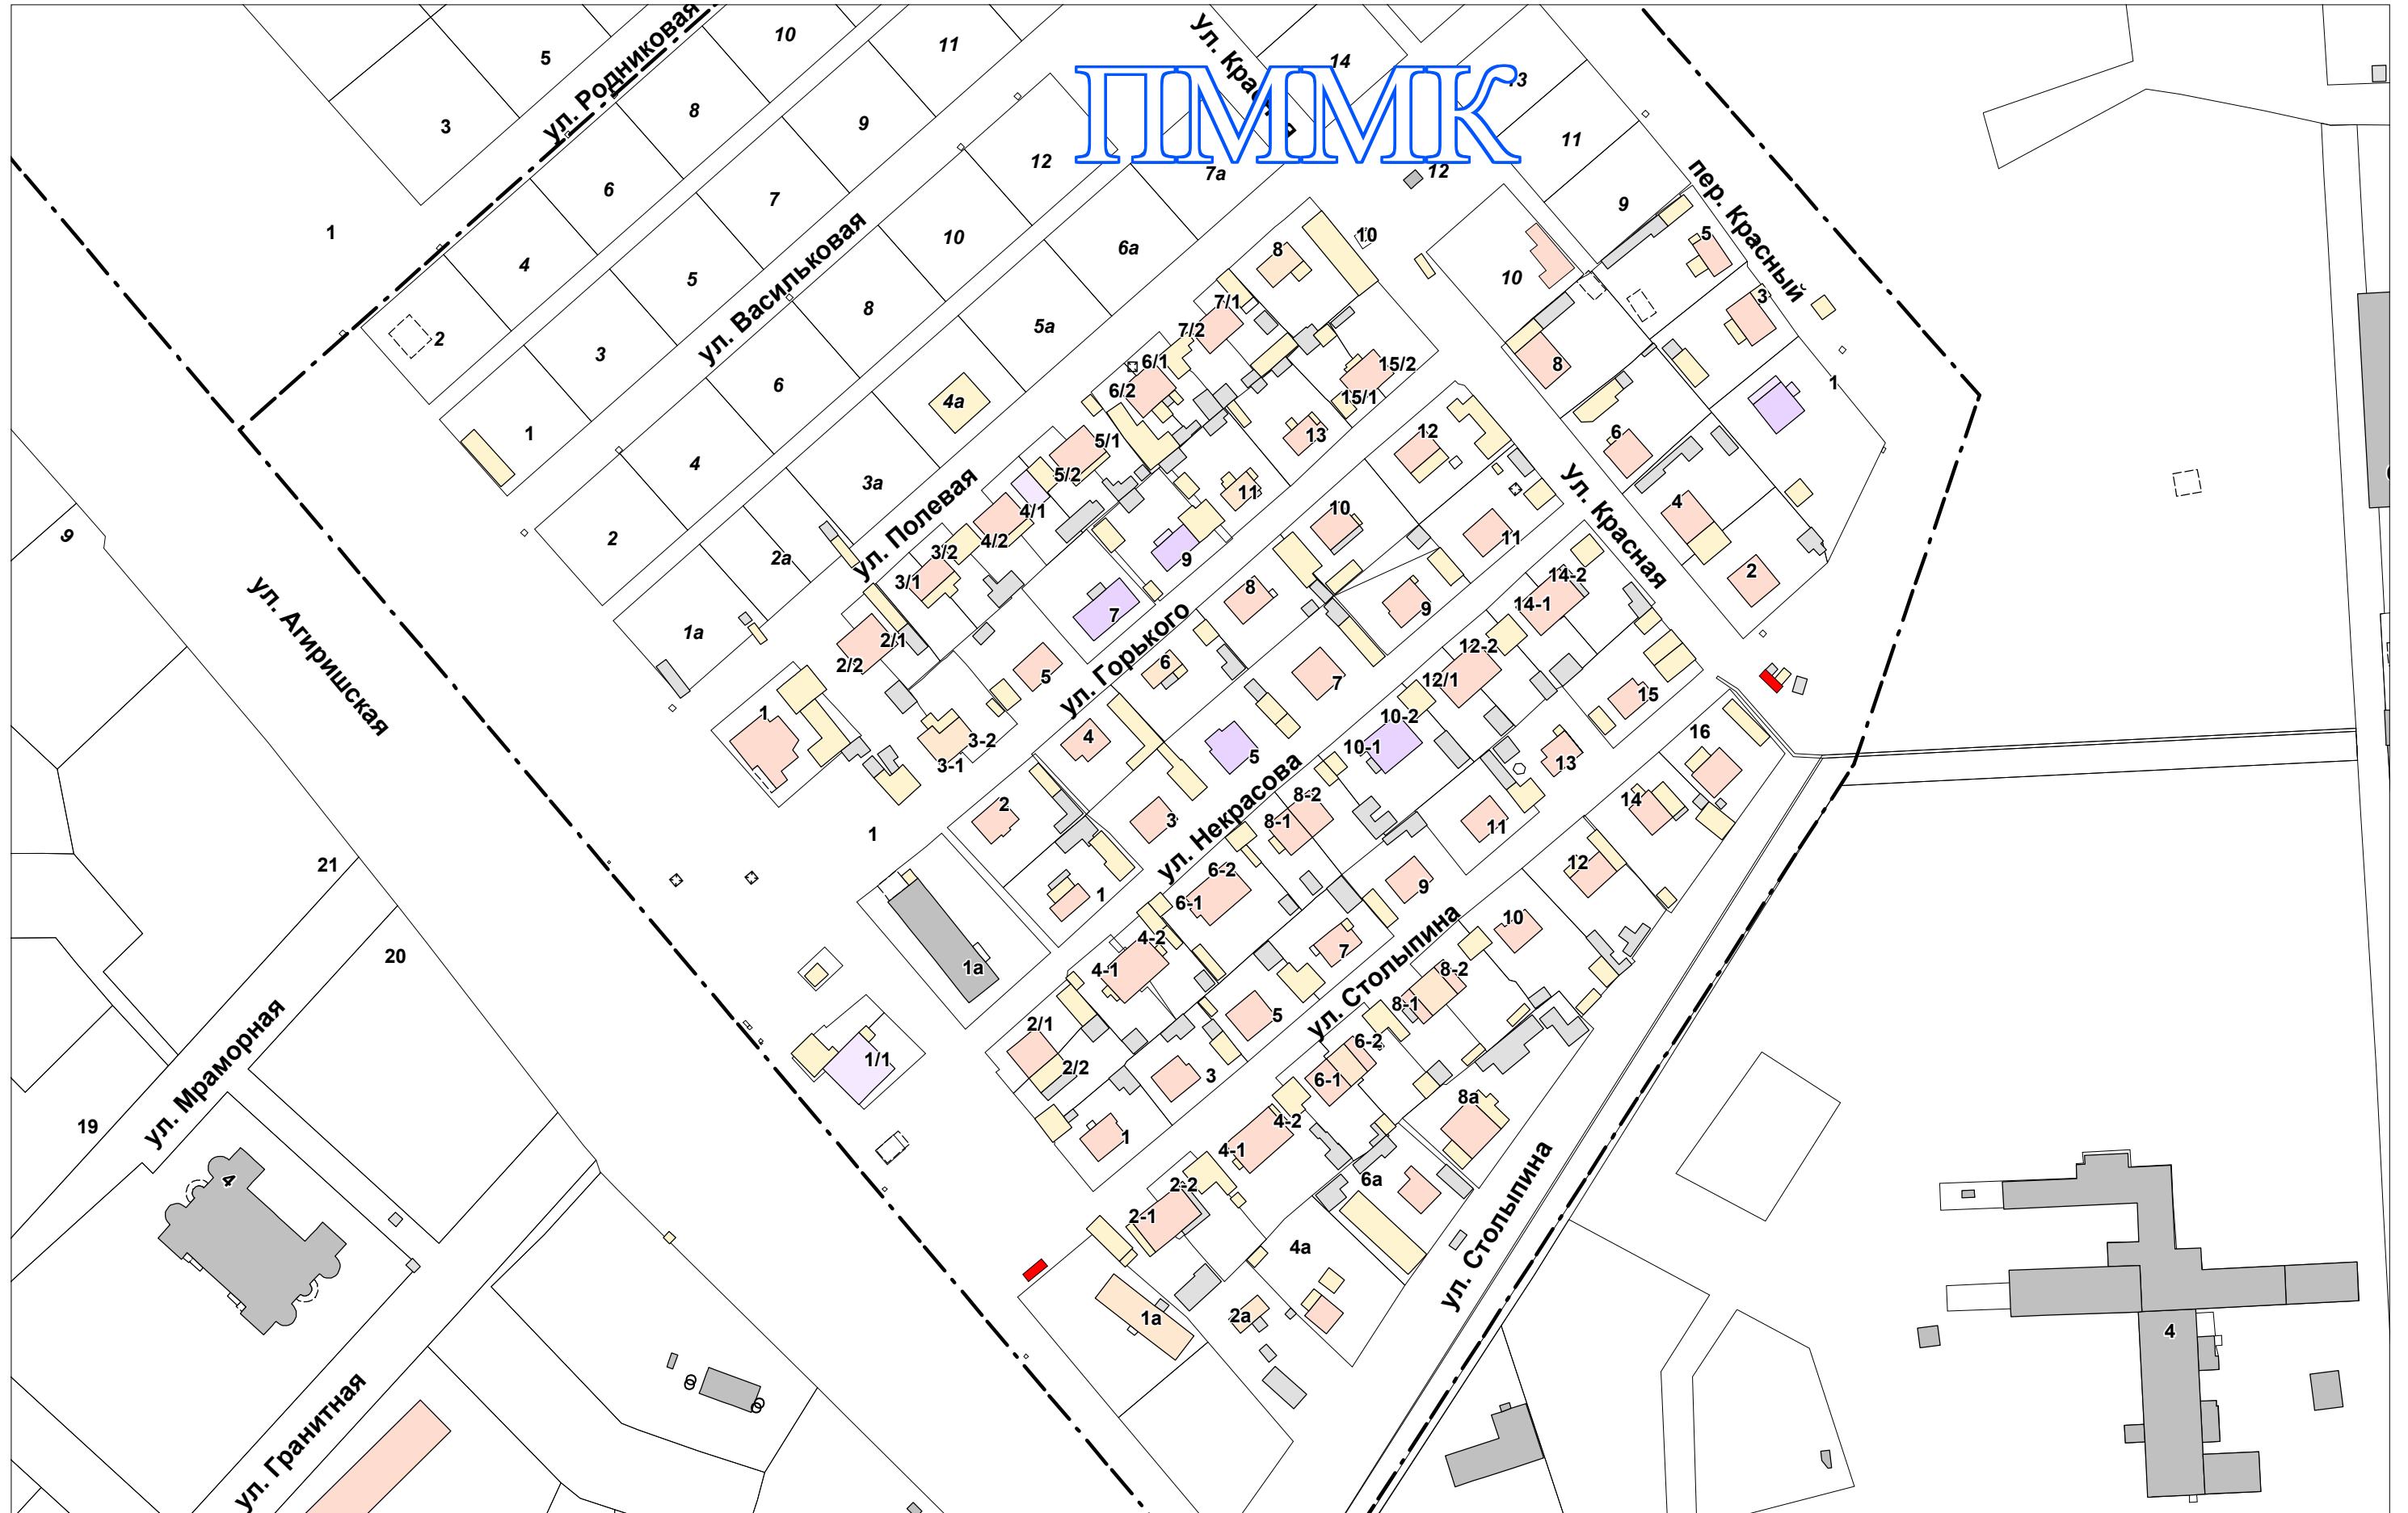

■ - контейнерная площадка 4*9(м)

М 1:2000