



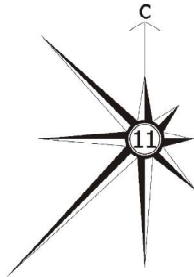

ЧЕРТЕЖ ПЛАНИРОВКИ ТЕРРИТОРИИ

Красные линии утвержденные постановлением администрации г. Югорска Ханты-Мансийского автономного округа-Югры от 24.11.2014 г. № 6383, подлежащие отмене

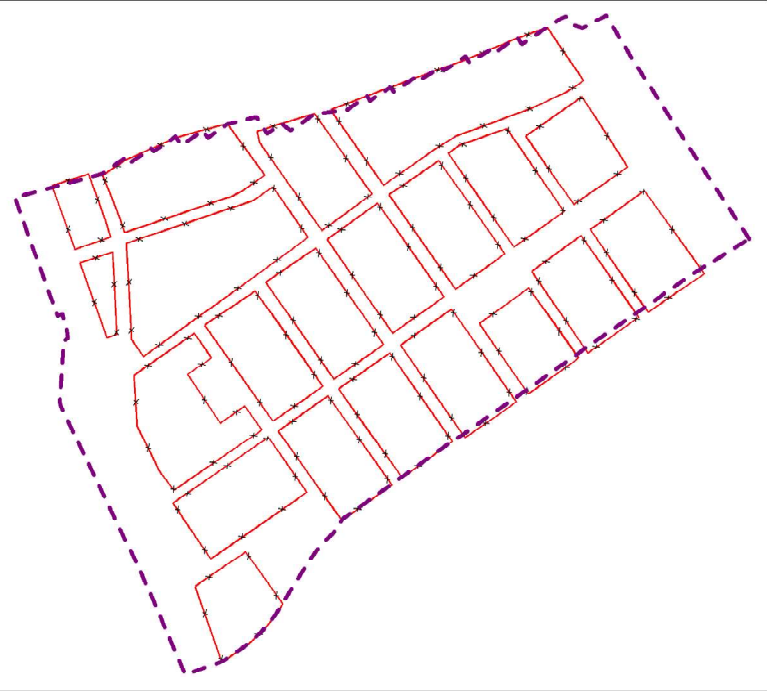


Условные обозначения

- Граница проекта межевания
- Красные линии утвержденные постановлением администрации г. Югорска Ханты-Мансийского автономного округа-Югры от 24.11.2014 г. № 6383, подлежащие отмене
- Красные линии устанавливаемые (планируемые)
- Линии отступа от красных линий
- Номер планировочного квартала
- Поворотные точки красных линий
- Улично-дорожная сеть планируемая

Зоны планируемого размещения объектов капитального строительства

- Индивидуальной жилой застройки
- Многофункциональная
- Инженерной инфраструктуры

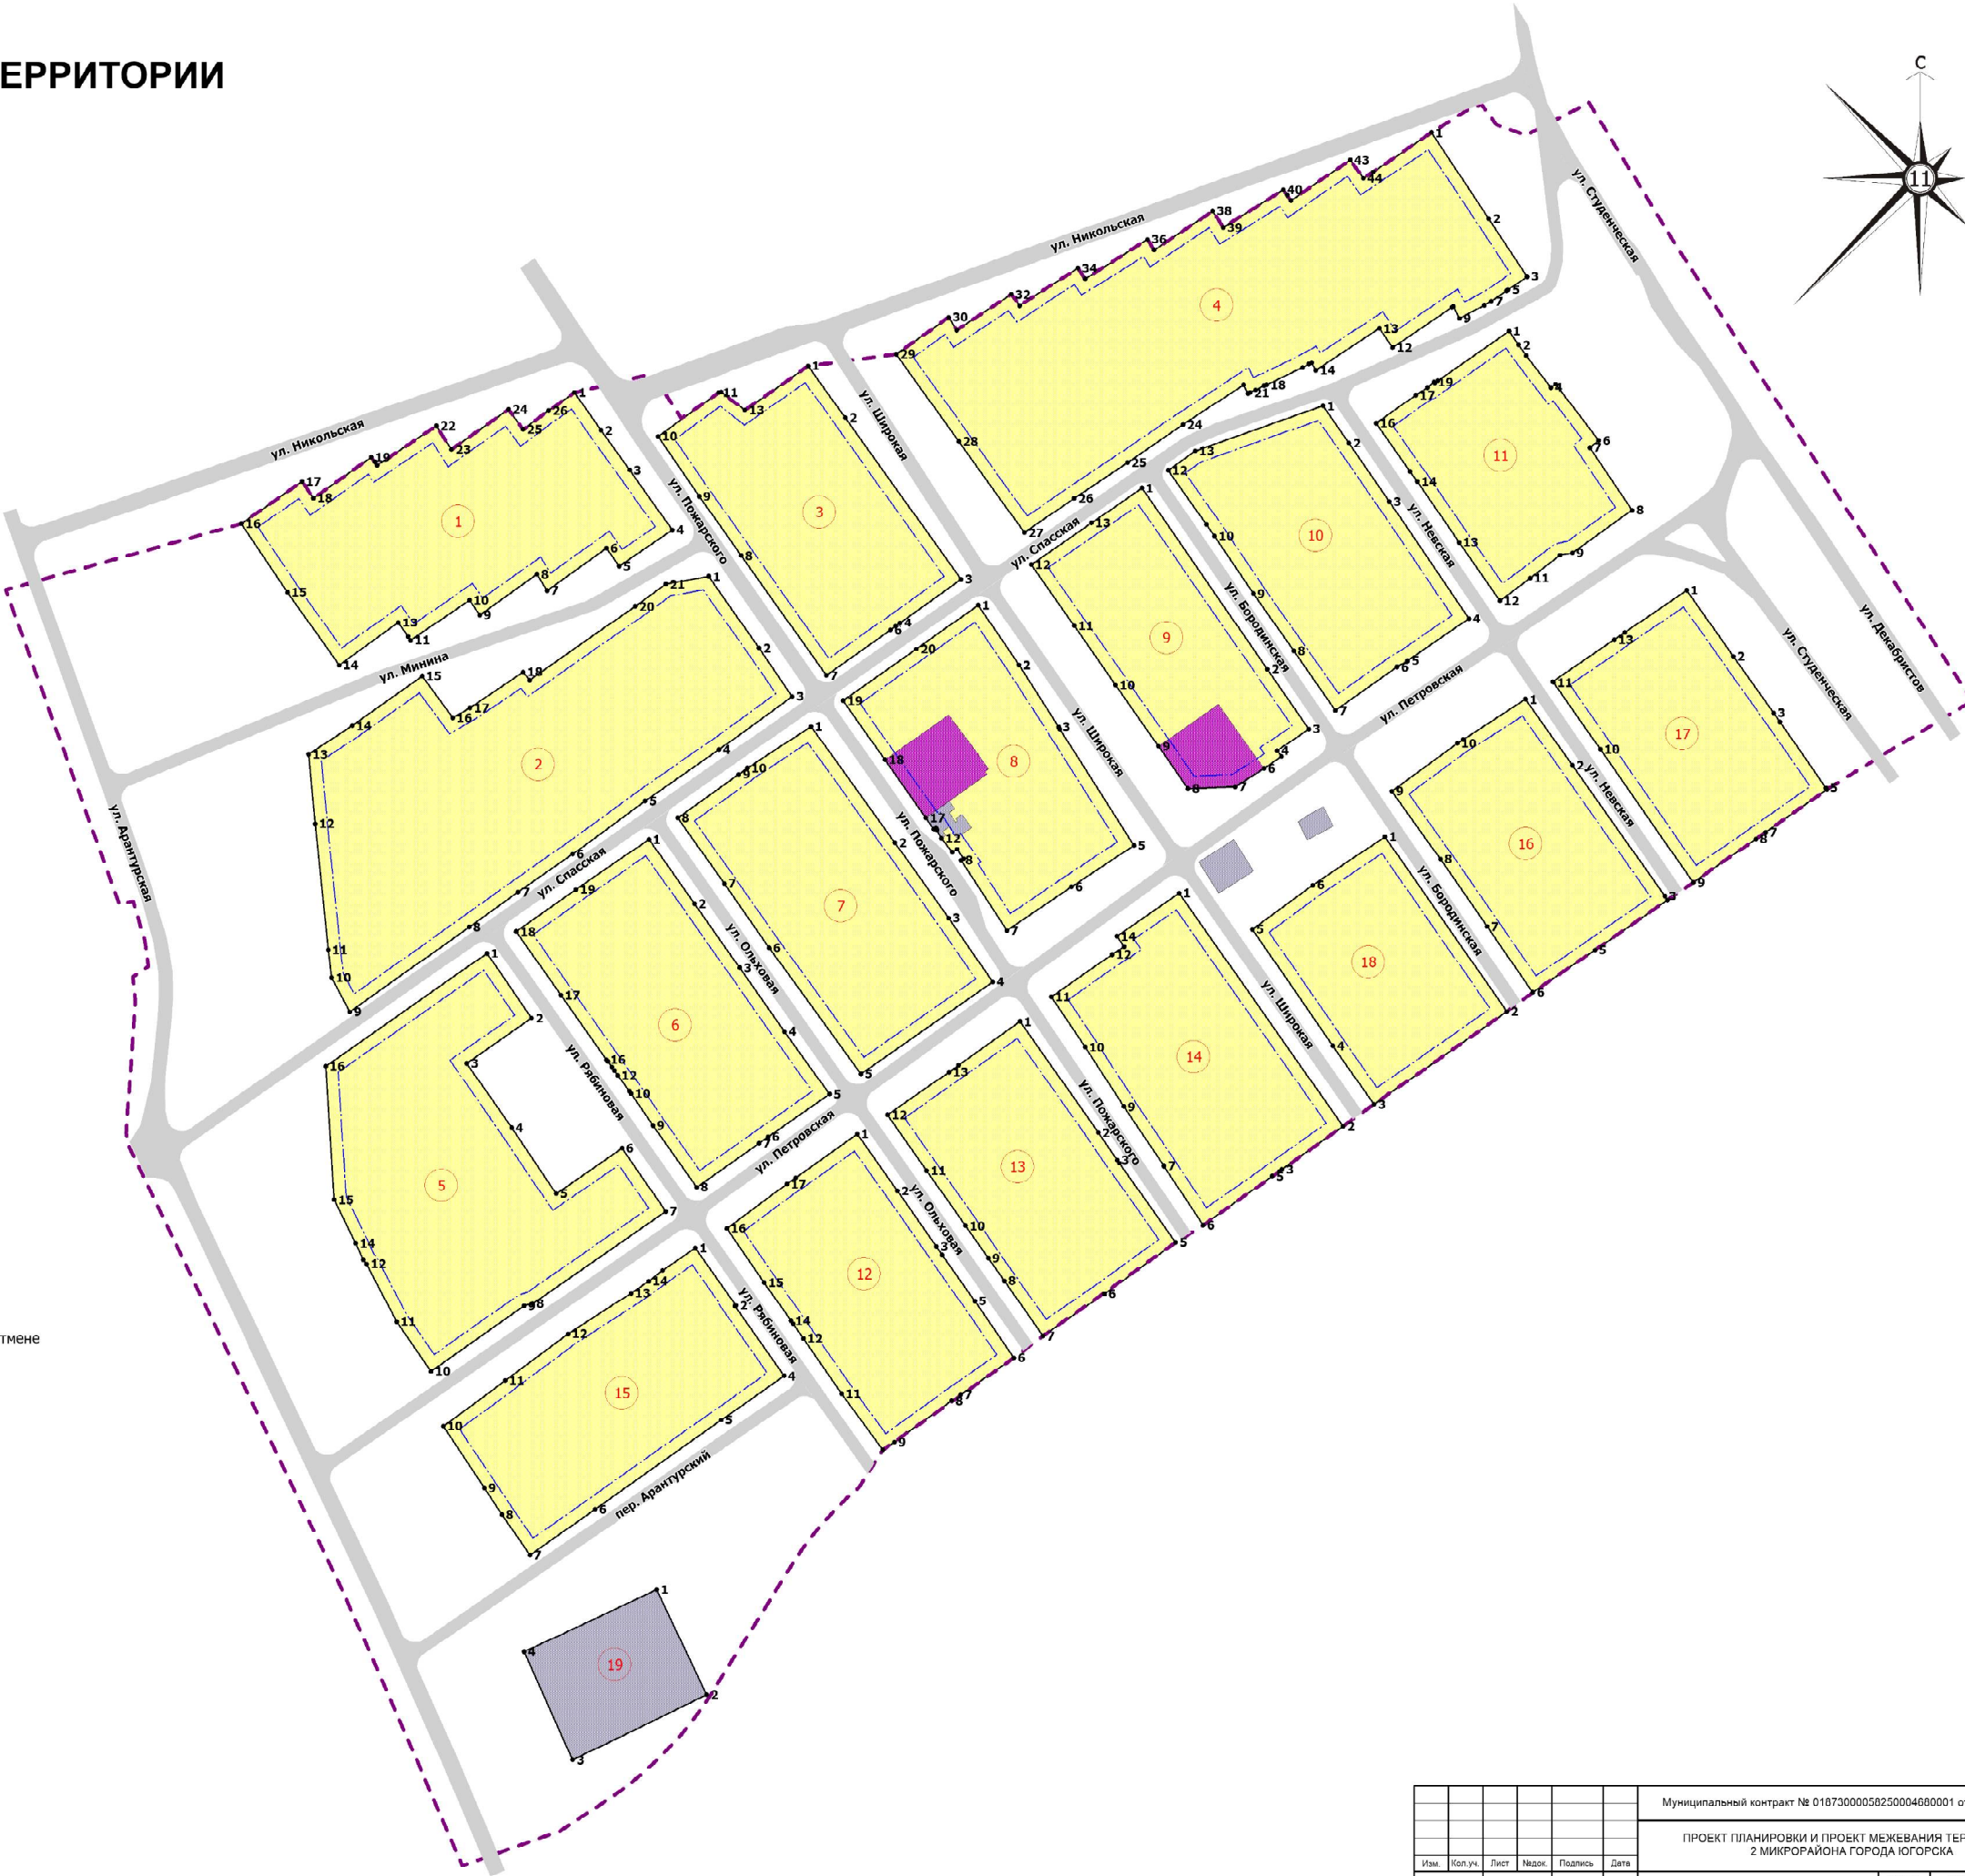

Примечание:
1. Границы существующих элементов планировочной структуры соответствуют красным линиям, утвержденным постановлением администрации г. Югорска Ханты-Мансийского автономного округа-Югры от 24.11.2014 г. № 6383.
2. Границы планируемых элементов планировочной структуры соответствуют устанавливаемым красным линиям.

Муниципальный контракт № 01673000058250004680001 от 13.10.2025г.					
ПРОЕКТ ПЛАНИРОВКИ И ПРОЕКТ МЕЖЕВАНИЯ ТЕРРИТОРИИ 2 МИКРОРАЙОНА ГОРОДА ЮГОРСКА					
Изм.	Кол.уч.	Лист	Нодок.	Подпись	Дата
Разработал	Сokolov				
Н. контроль	Жук				
Проверил	Никифоров				
Материалы основной части проекта планировки территории			Стадия	Лист	Листов
			пп	1	1
Чертеж планировки территории М 1:2000			ИП Жук М.Н.		