


7 микрорайон

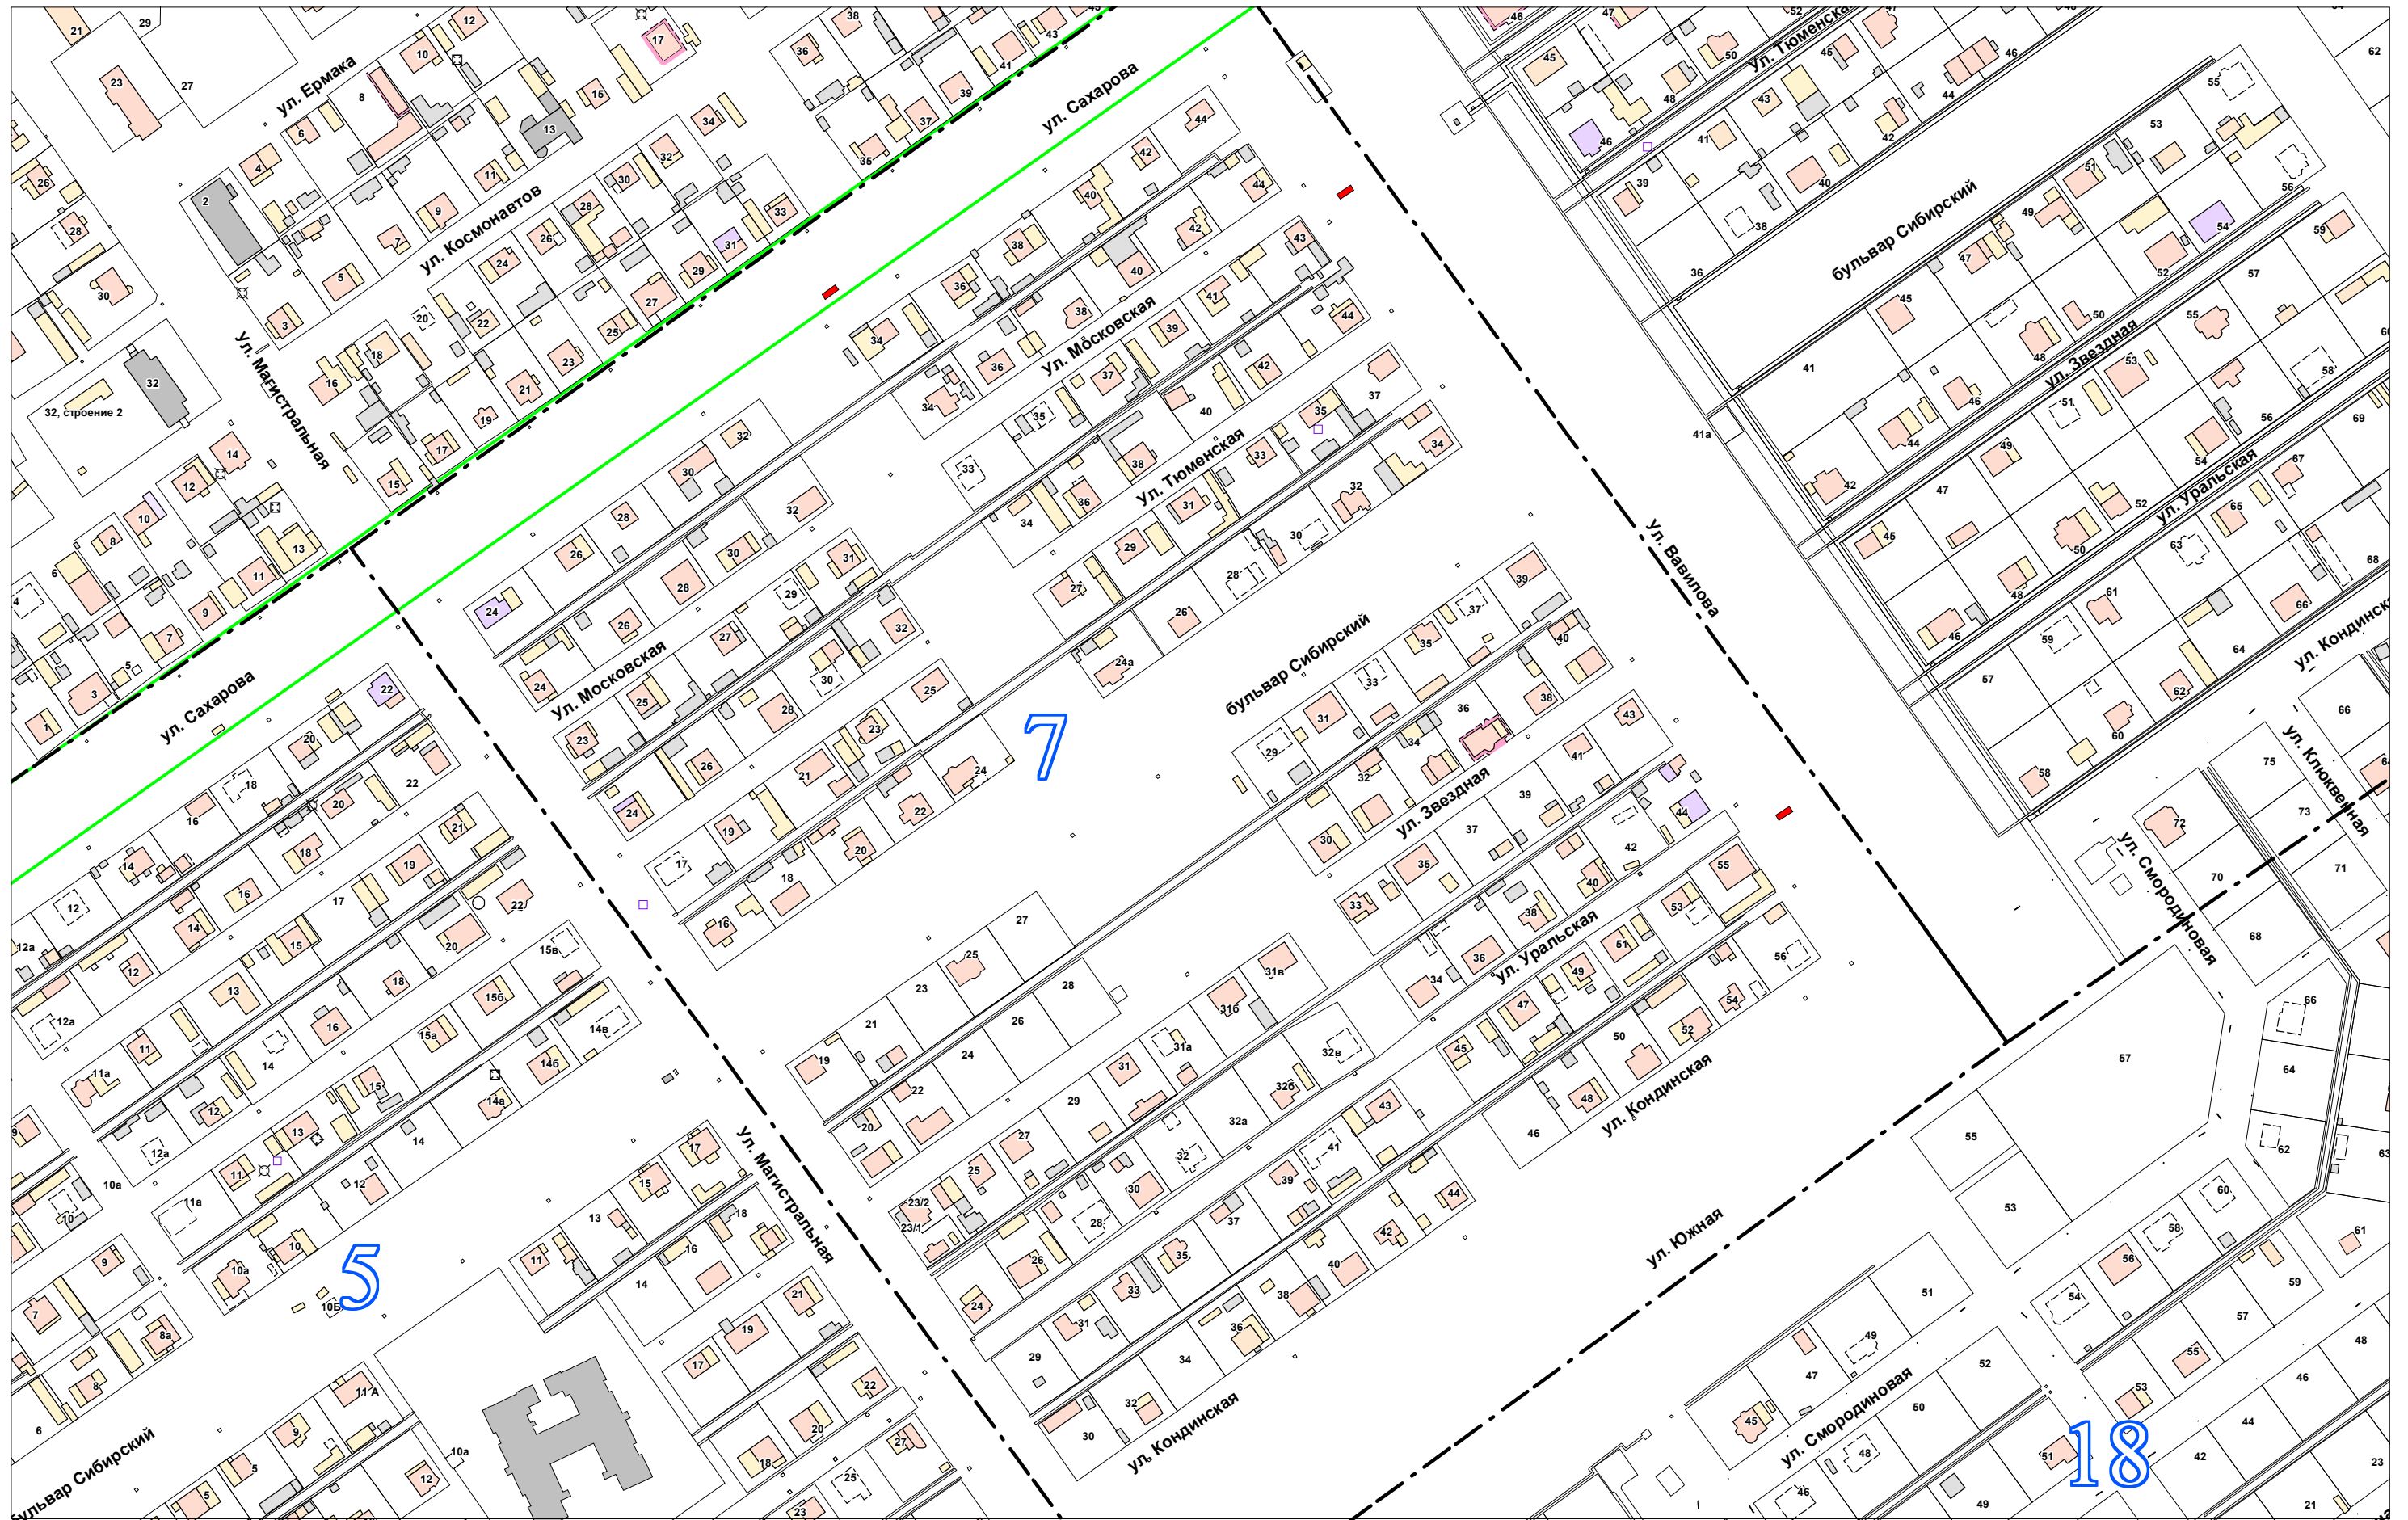

 - контейнерная площадка 4*9(м)

М 1:3000