


# 6 микрорайон

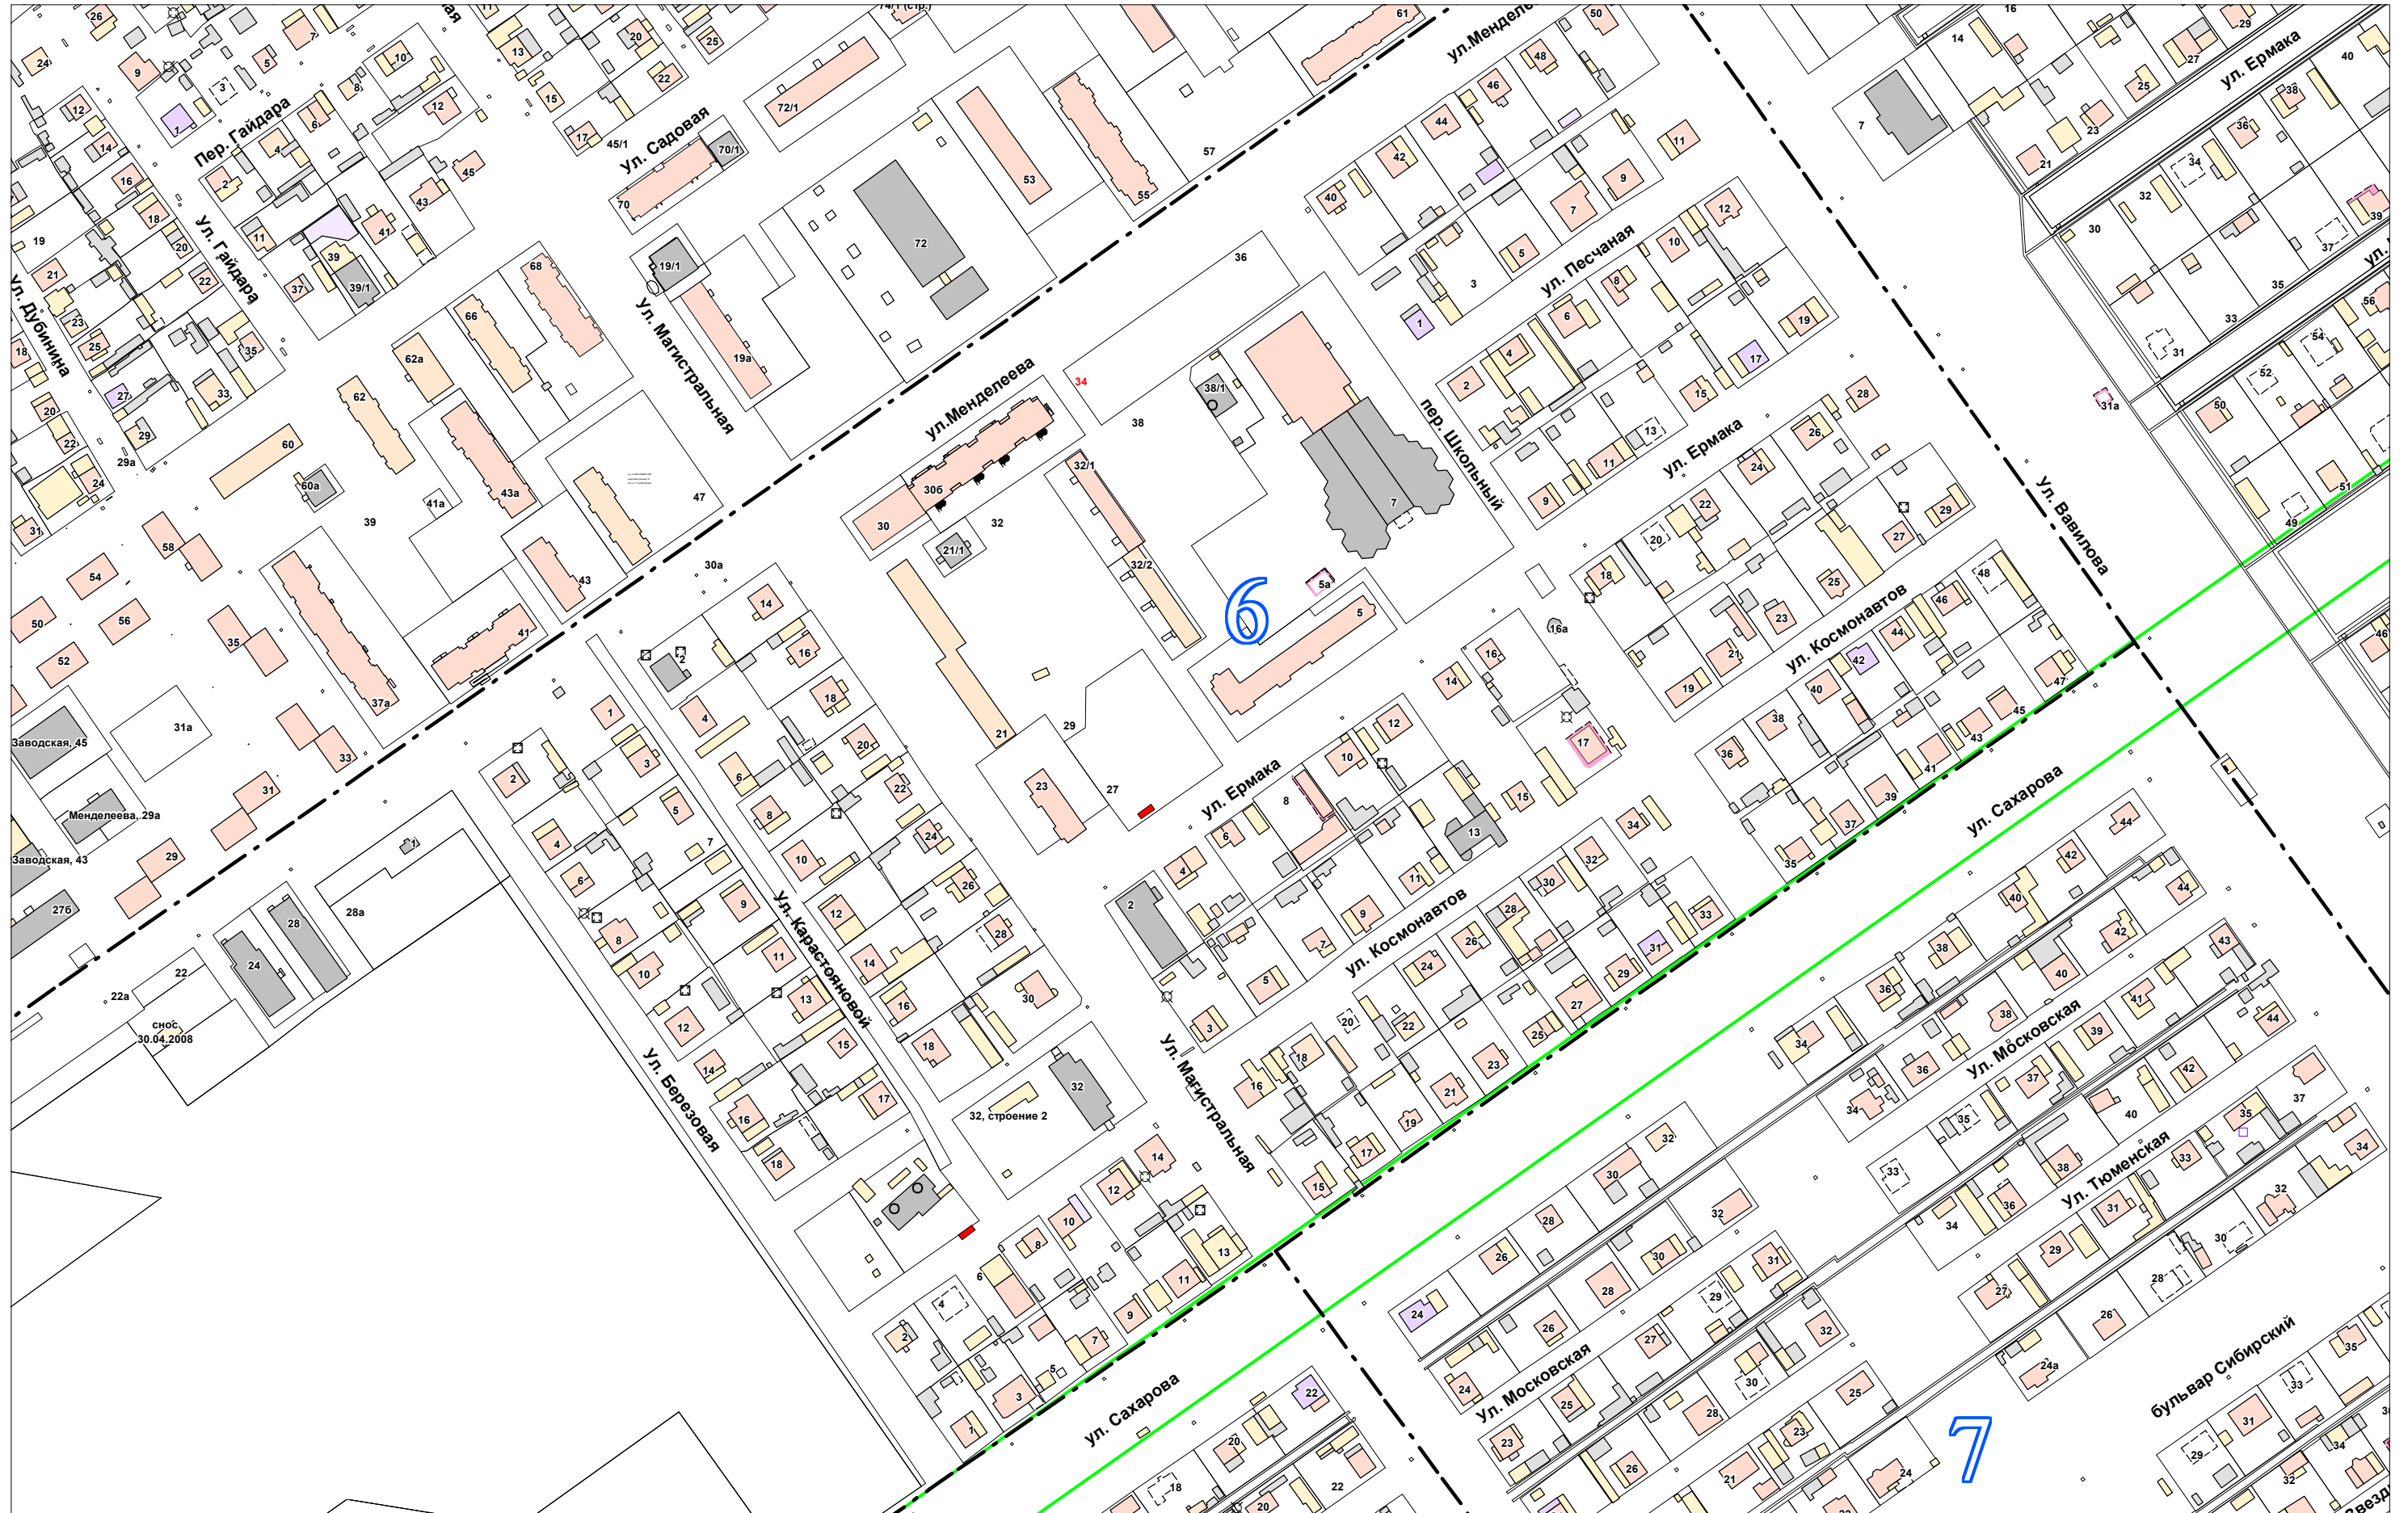

 - контейнерная площадка 4\*9(м)