

СХЕМА

границ земельного участка

Разрешенное использование земельного участка:

Многоэтажная жилая застройка (высотная застройка) (код 2.6)

Местоположение: Ханты-Мансийский автономный округ - Югра,
город Югорск, улица Октябрьская, участок 7


Площадь земельного участка **2132 кв. метра**

Кадастровый номер земельного участка: **86:22:0005002:2596**

Категория земель: **земли населенных пунктов**

Вид территориальной зоны: **Общественно – деловая многофункциональная зона общегородского значения (код зоны – О.1)**

На земельном участке планируется строительство многоквартирного жилого дома с количеством этажей не более 9-ти, с количеством квартир не более 56.

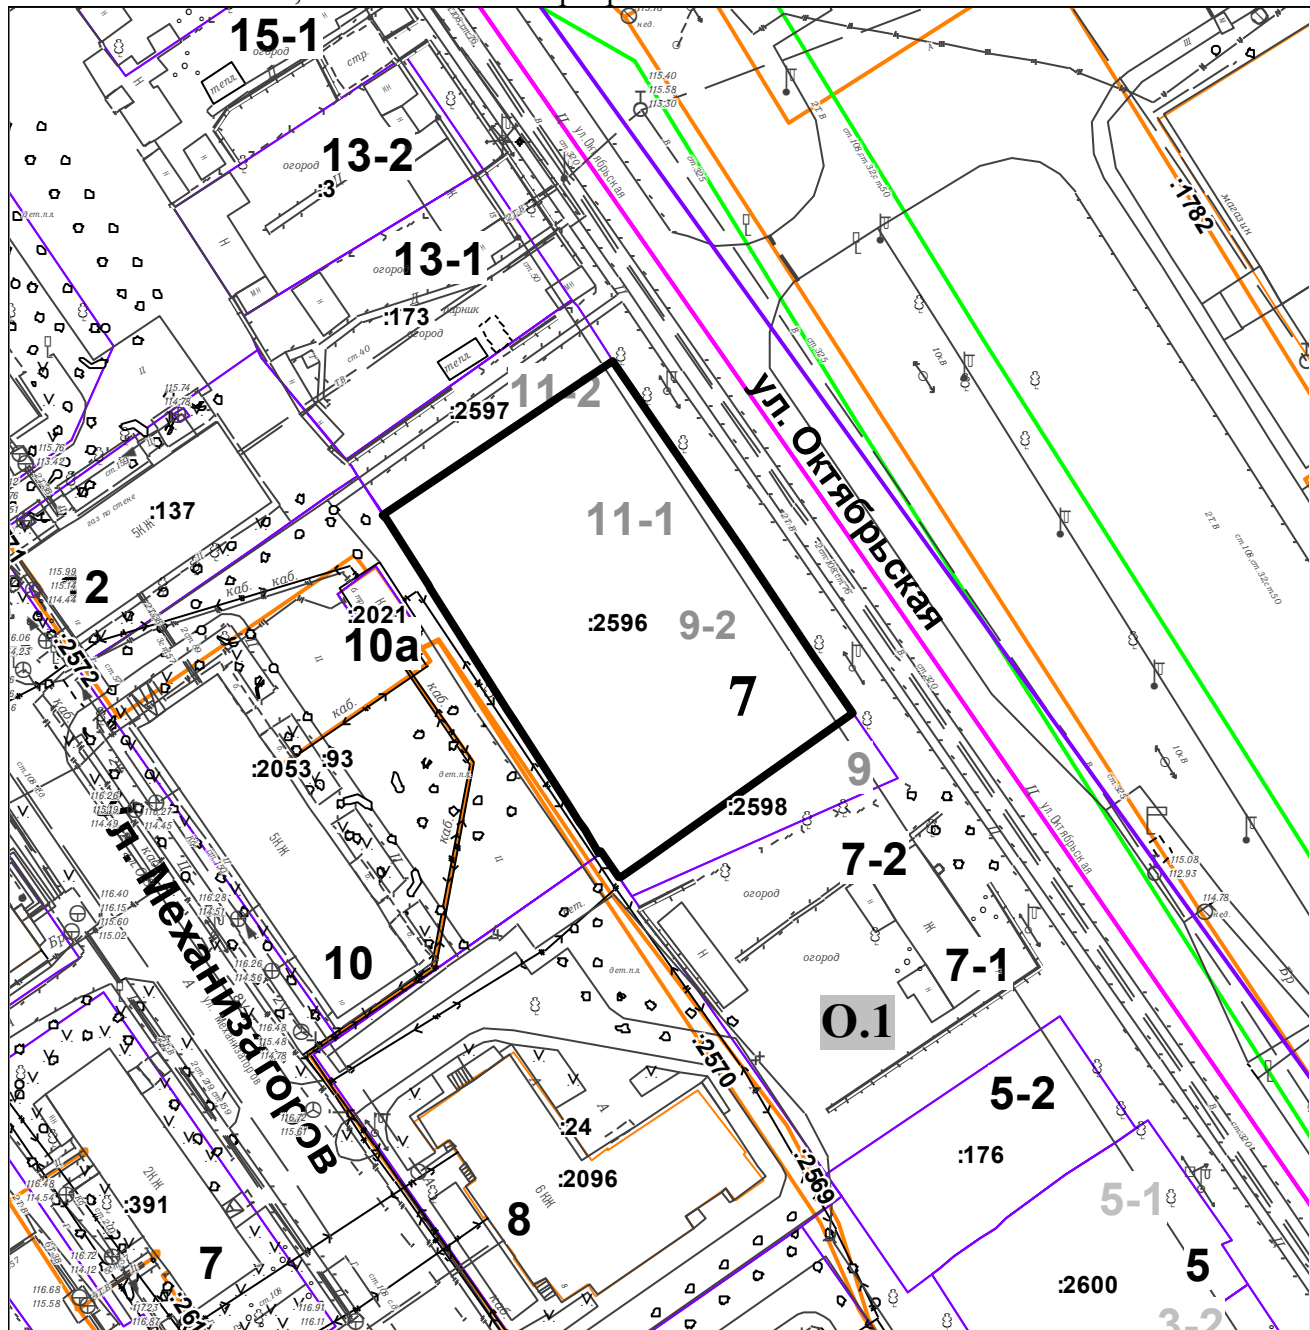

УСЛОВНЫЕ ОБОЗНАЧЕНИЯ


Масштаб 1:1000



границы земельного участка для размещения многоквартирного жилого дома



смежные земельные участки

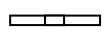

границы территориальных зон

О.1

код территориальной зоны