

СХЕМА

границ земельного участка

Разрешенное использование земельного участка:

Среднеэтажная жилая застройка

Местоположение: Ханты-Мансийский автономный округ - Югра,
городской округ Югорск, город Югорск,
улица Мира, земельный участок 38


Площадь земельного участка **3272 кв. метра**

Кадастровый номер земельного участка: **86:22:0002002:1084**

Категория земель: **земли населенных пунктов**

Вид территориальной зоны: **Зона смешанной и общественно-деловой застройки ОД-1**

На земельном участке планируется размещение многоквартирного жилого дома
этажностью не более 8 этажей

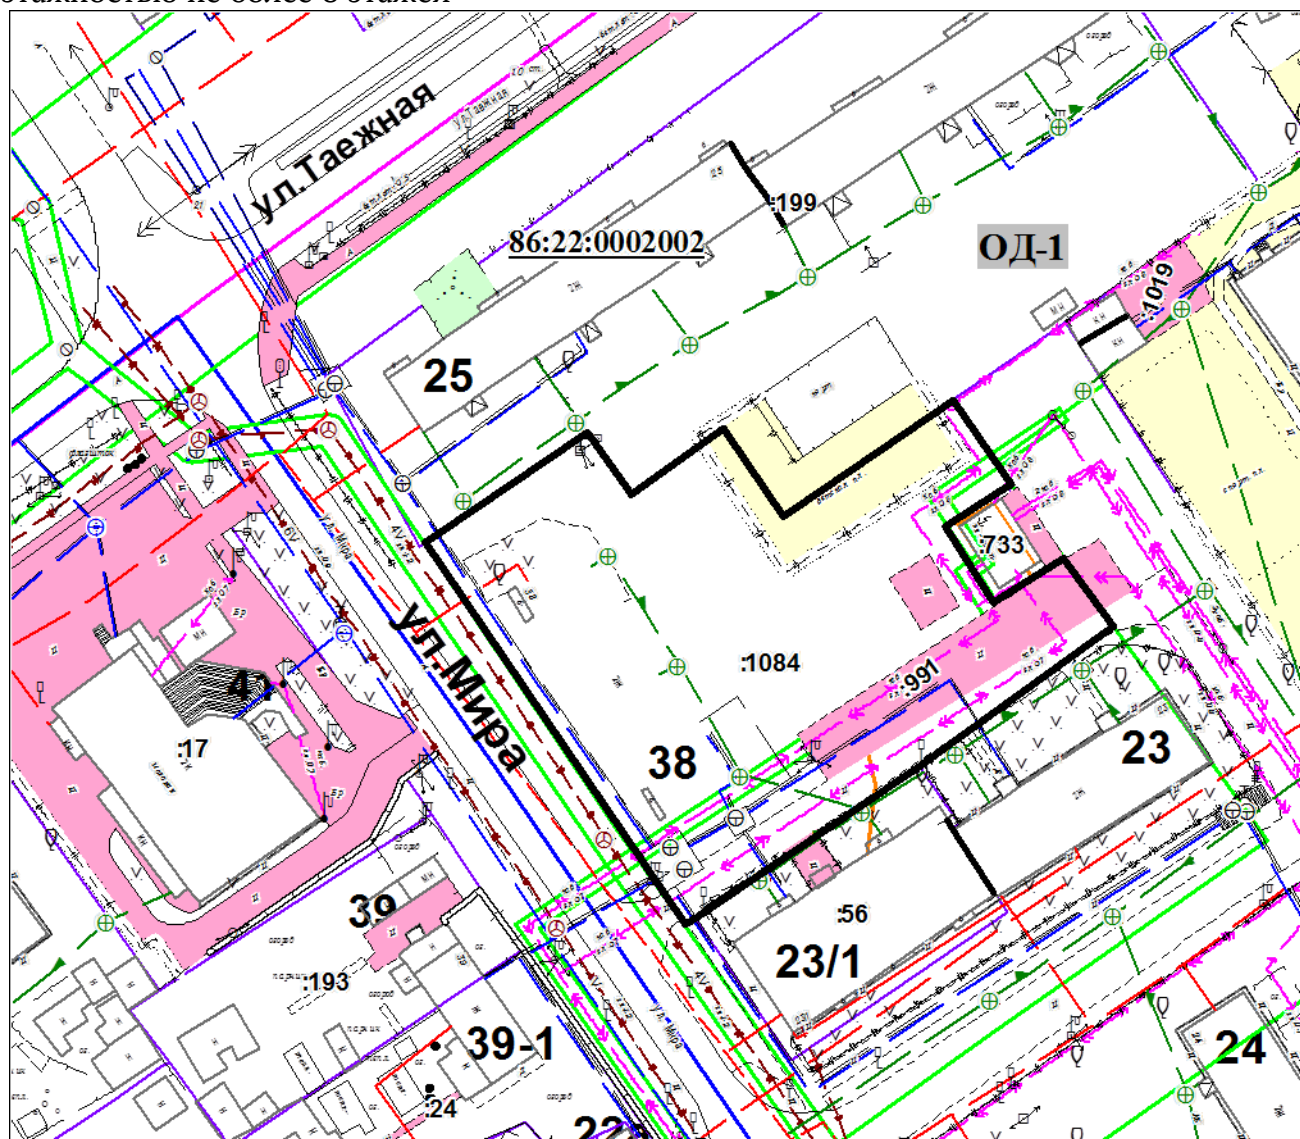

УСЛОВНЫЕ ОБОЗНАЧЕНИЯ


Масштаб 1:1000



границы земельного участка для размещения объекта дорожного сервиса



смежные земельные участки

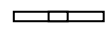

границы территориальных зон



код территориальной зоны