



АДМИНИСТРАЦИЯ ГОРОДА ЮГОРСКА
Ханты-Мансийского автономного округа - Югры

ПОСТАНОВЛЕНИЕ

от 04 мая 2022 года

№ 888-п

О внесении изменения в постановление администрации города Югорска от 30.06.2017 года №1599 «Об утверждении схемы расположения контейнеров для твердых коммунальных отходов (ТКО) на контейнерной площадке по ул. Кольцевая в городе Югорске»

В целях эффективного производства работ и соблюдения требований экологического и санитарного законодательства:

1. Внести в постановление администрации города Югорска от 30.06.2017 года № 1599 «Об утверждении схемы расположения контейнеров для твердых коммунальных отходов (ТКО) на контейнерной площадке по ул. Кольцевая в городе Югорске» изменение, изложив приложение в новой редакции (приложение).

2. Настоящее постановление вступает в силу после его подписания.


3. Контроль за выполнением постановления возложить на заместителя главы города – директора Департамента жилищно-коммунального и строительного комплекса.

**Исполняющий обязанности
главы города Югорска**

С.Д. Голин

**Приложение
к постановлению
администрации города Югорска
от 04 мая 2022 года № 888-п**

**СХЕМА РАСПОЛОЖЕНИЯ КОНТЕЙНЕРОВ ДЛЯ ТВЕРДЫХ КОММУНАЛЬНЫХ ОТХОДОВ (ТКО)
НА КОНТЕЙНЕРНОЙ ПЛОЩАДКЕ ПО УЛ. КОЛЬЦЕВАЯ**

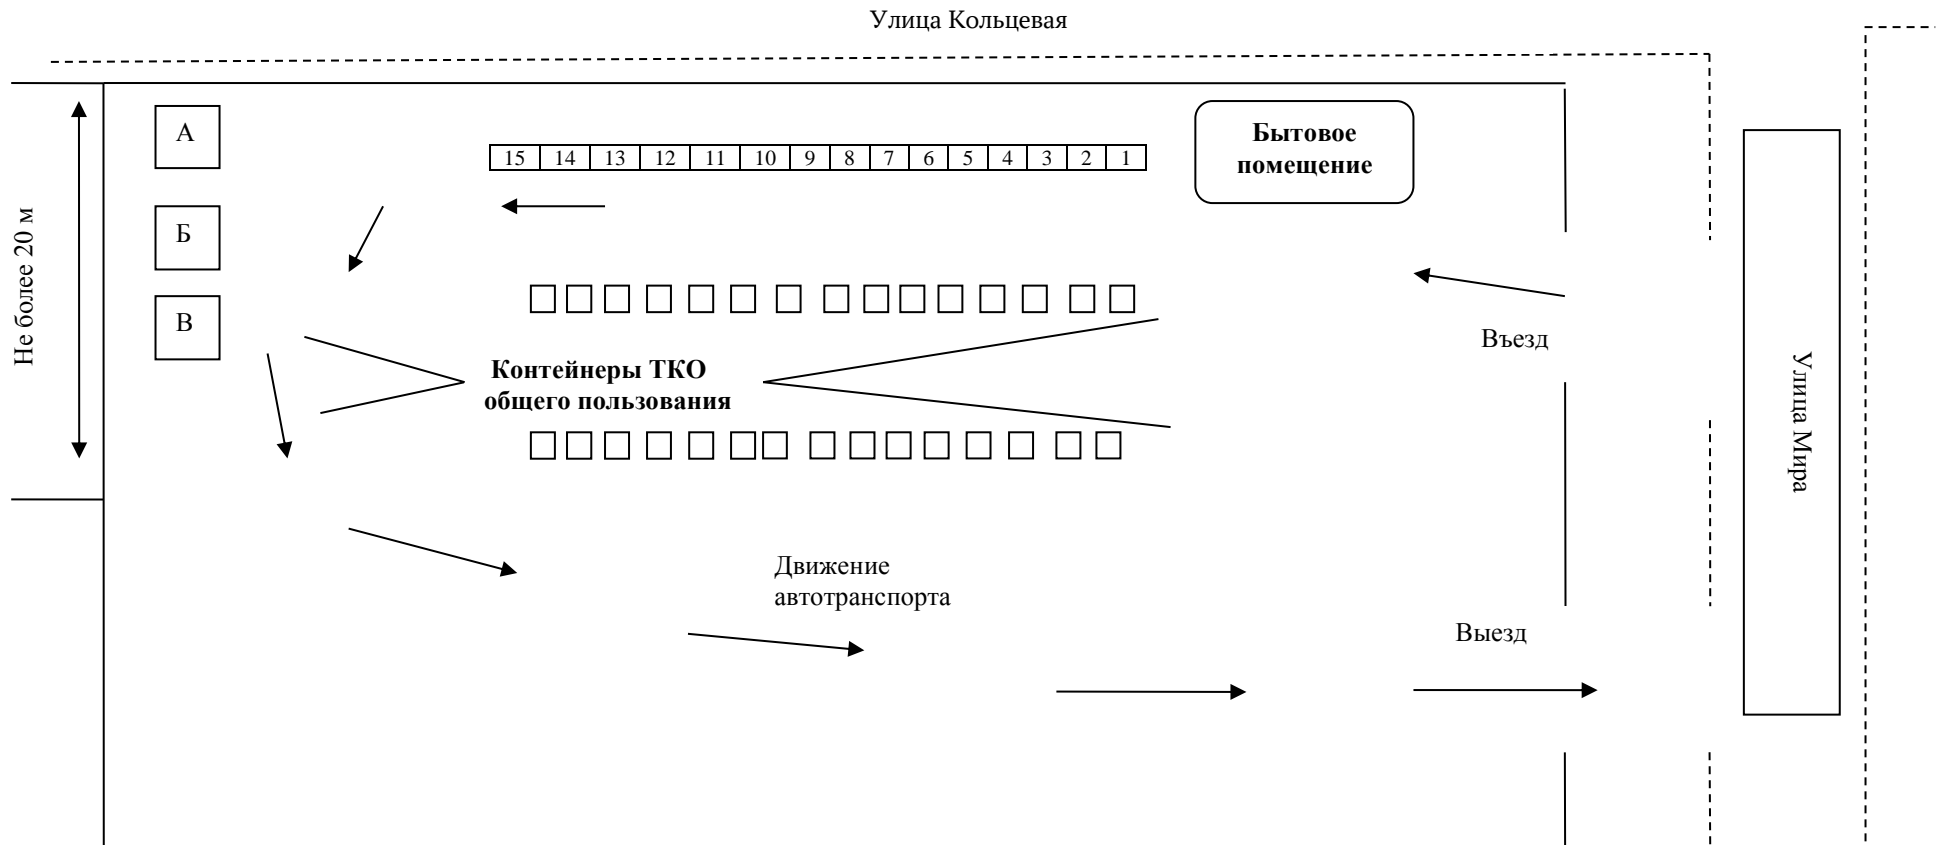

Примечание: контейнеры 1-15 для индивидуального пользования, контейнеры А-В для крупногабаритных отходов общего пользования, иные контейнеры для общего пользования.