


в районе улицы Арантурская, 50 (СТ "Тополя")

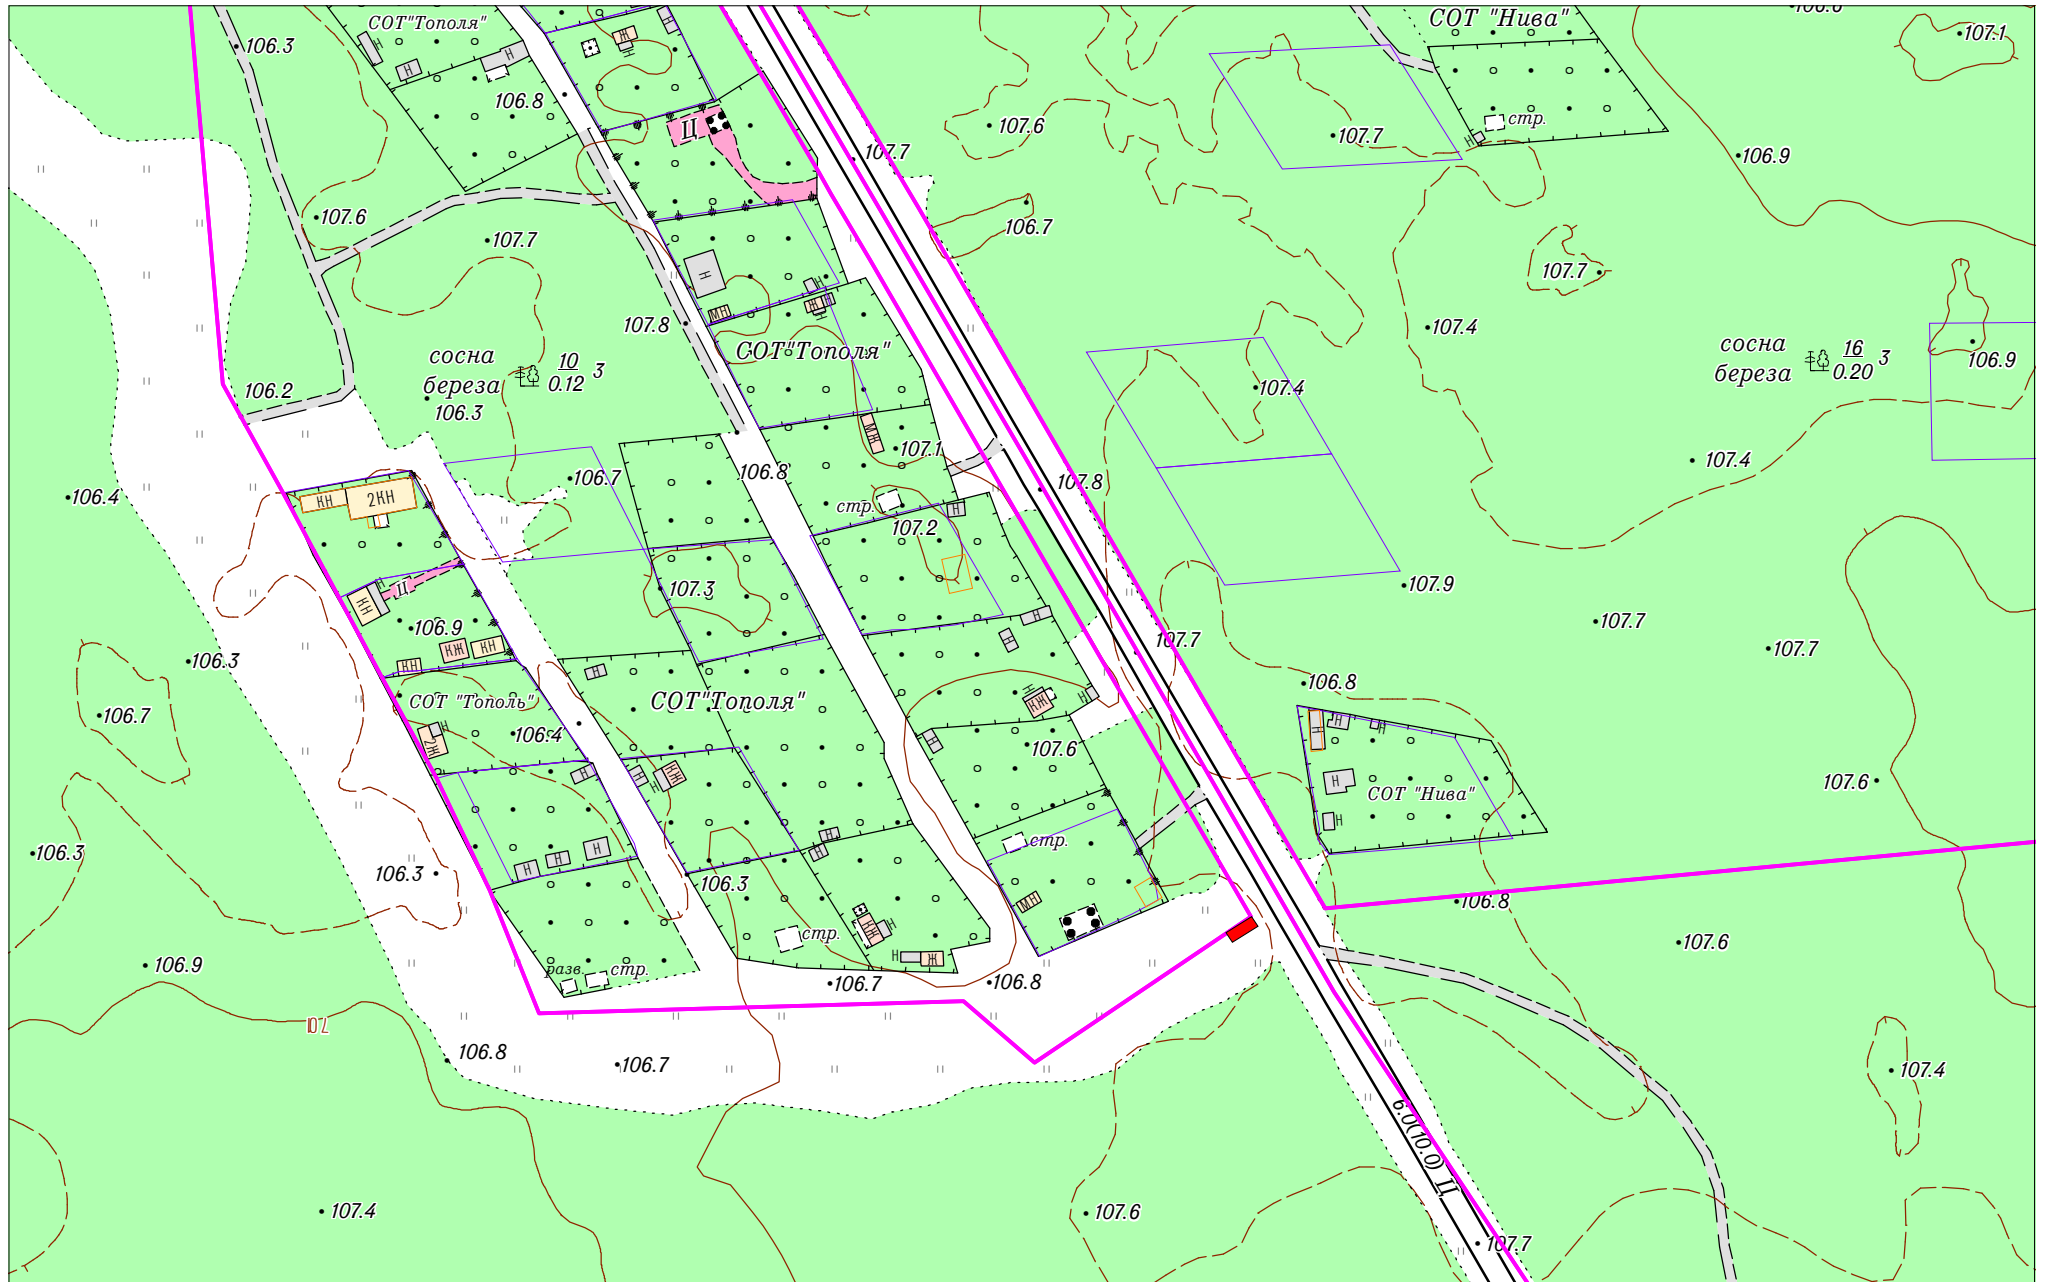

М 1:2000

 - контейнерная площадка 4*9 (м)