



Экспозиция проекта

решения о предоставлении разрешения на отклонение от предельных параметров разрешённого строительства капитального объекта земельного участка, расположенного по адресу: город Югорск, улица Мичурина, дом 8, квартира 2

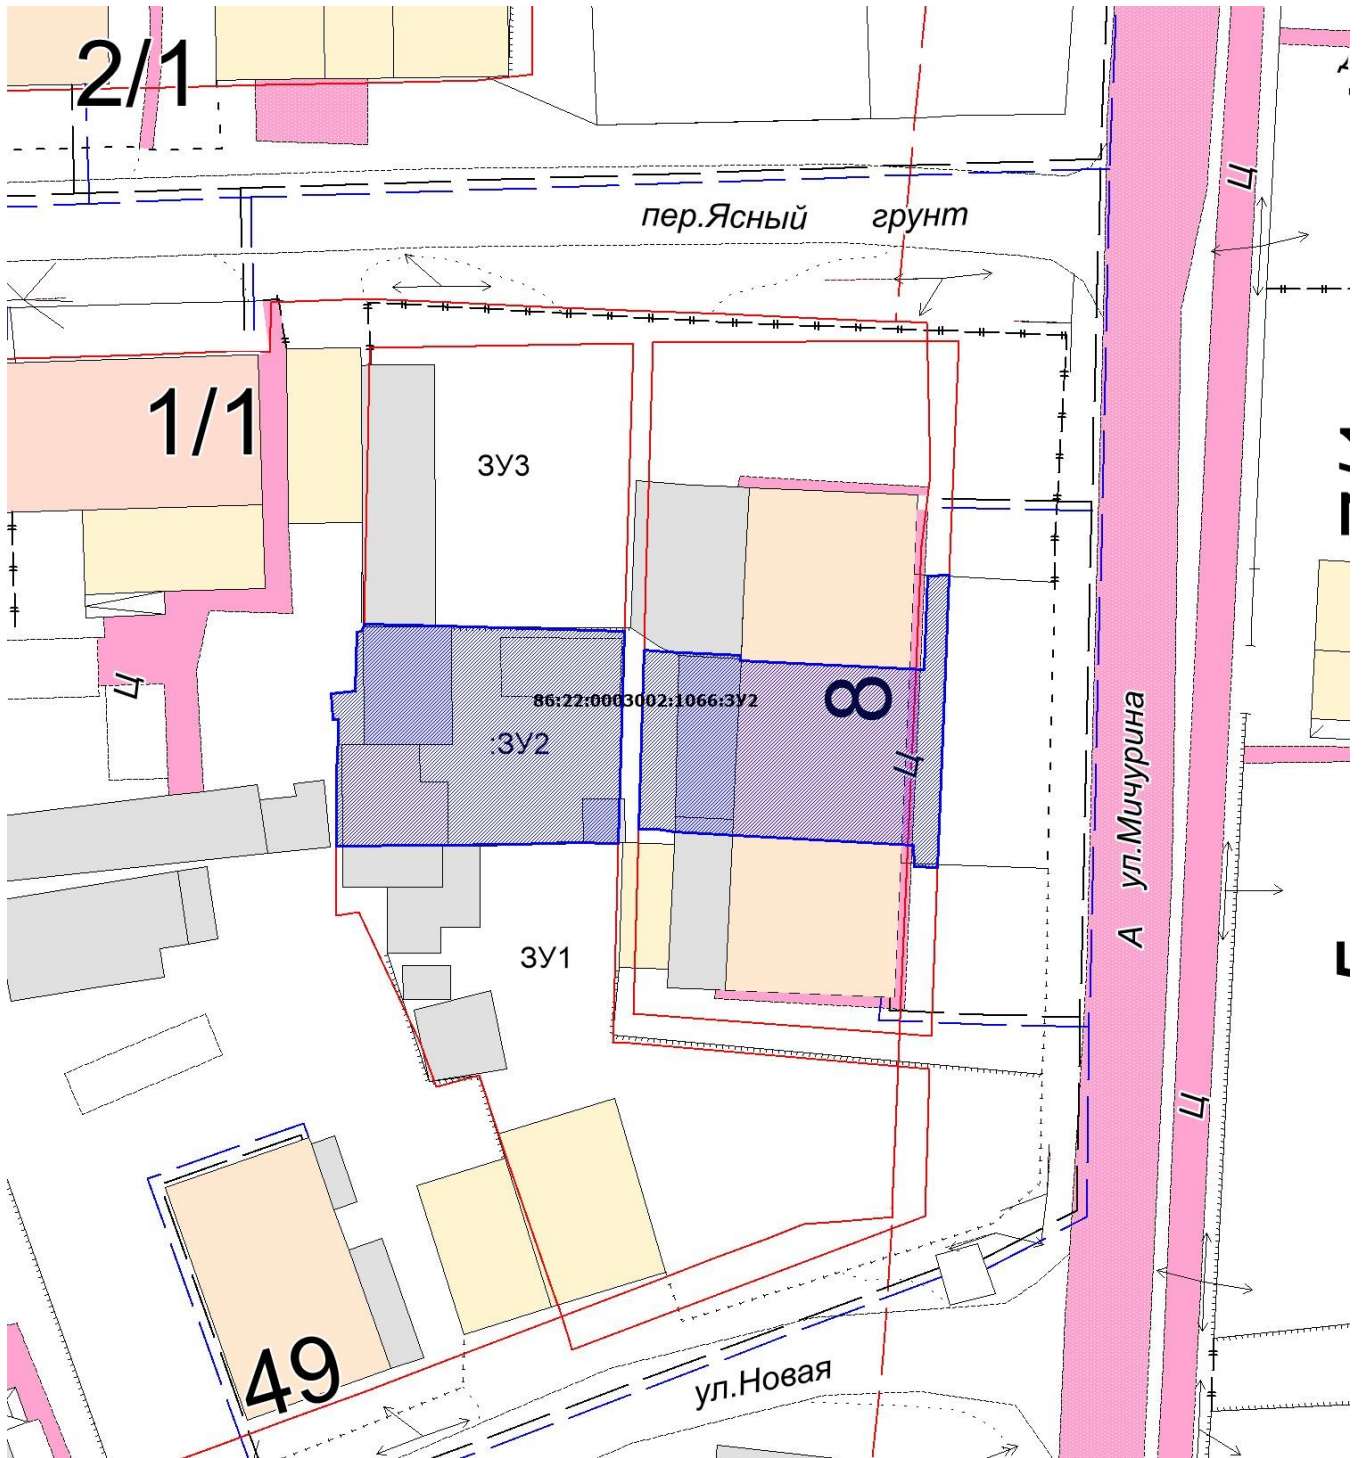

 - образуемый земельный участок с условным номером 86:22:0003002:1066:3У2